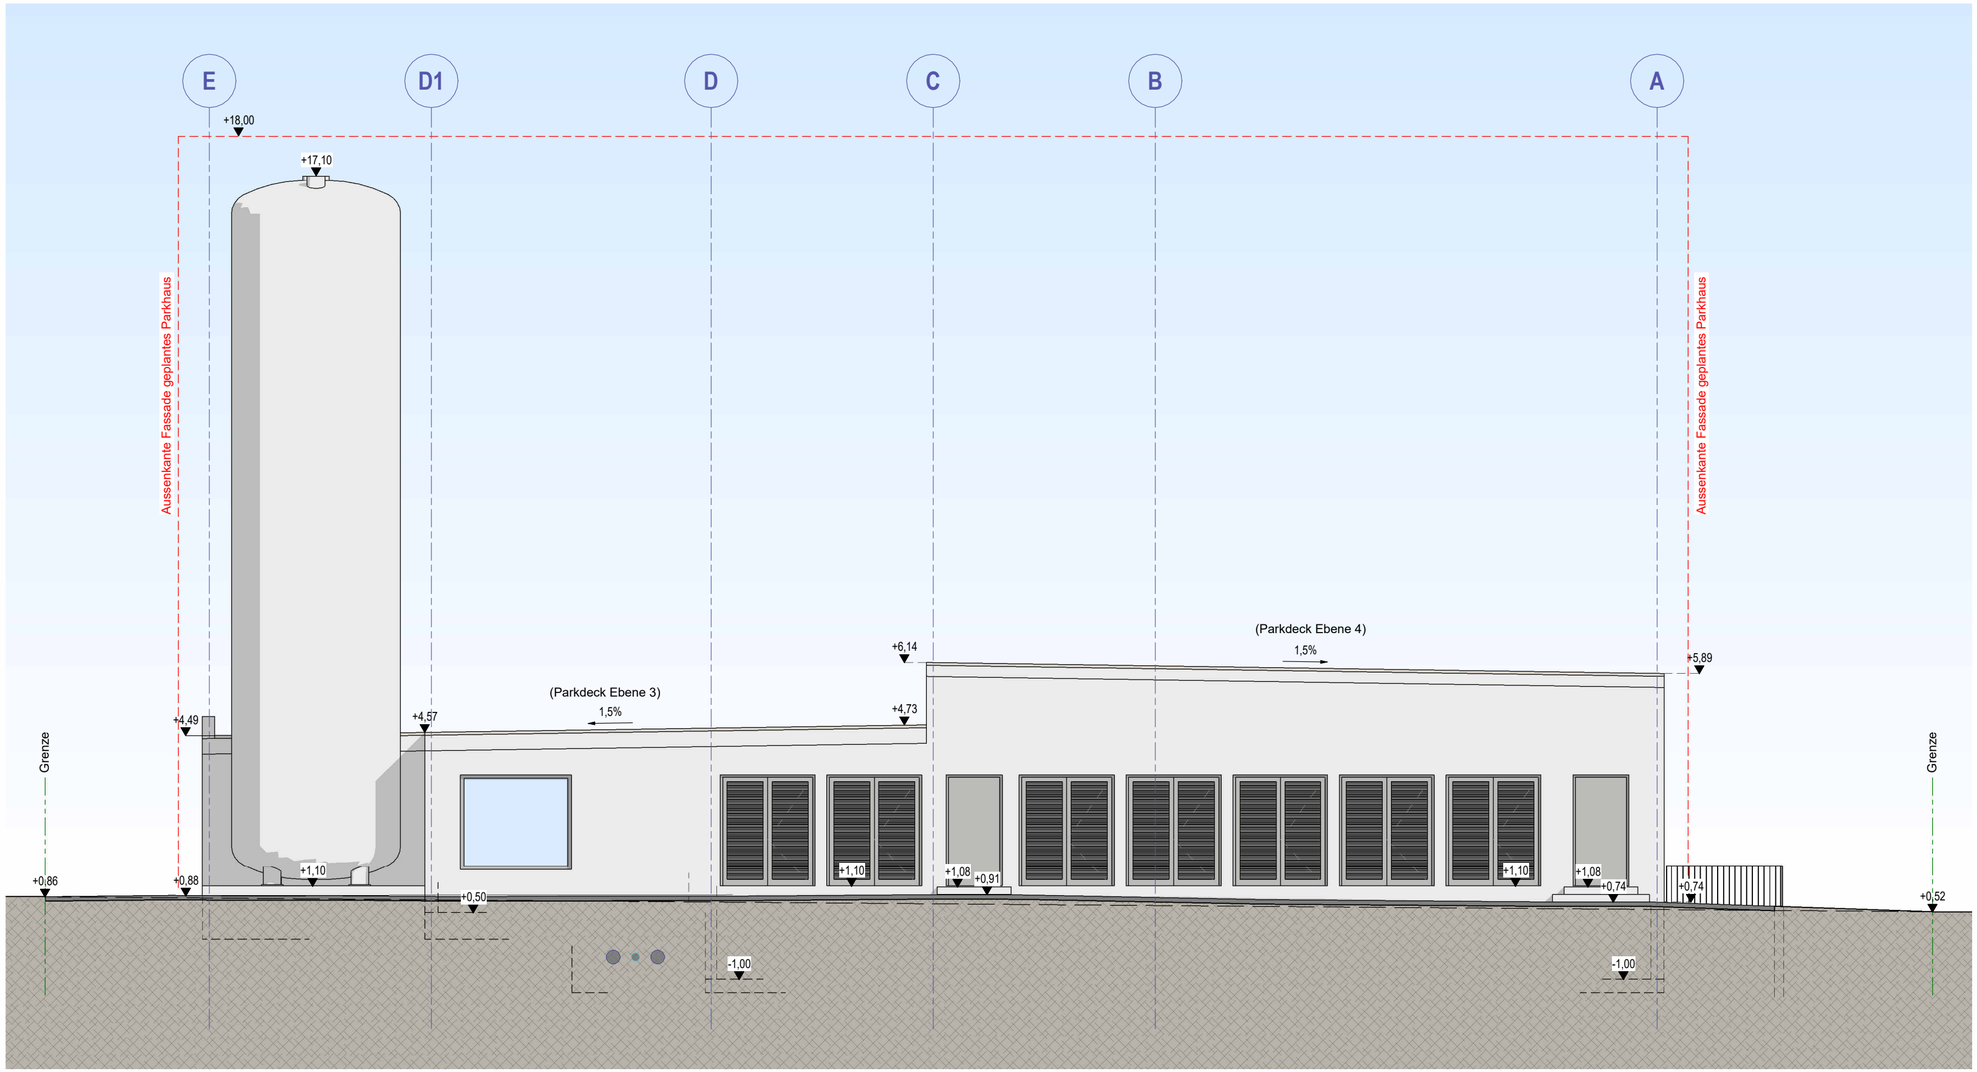


±0,00 = 233,50 m ü.NHN

Entwurf

Energiezentrale Dietenbach

Nord-Ost Ansicht M 1 : 100

11.06.2026 / 2507

Hölken - Berghoff GmbH

Reutener Straße 19 - 79279 Vörstetten

Tel.: 07666 9388-0 - Fax: 07666 9388-29

info@hoelken-berghoff.de - www.hoelken-berghoff.de