


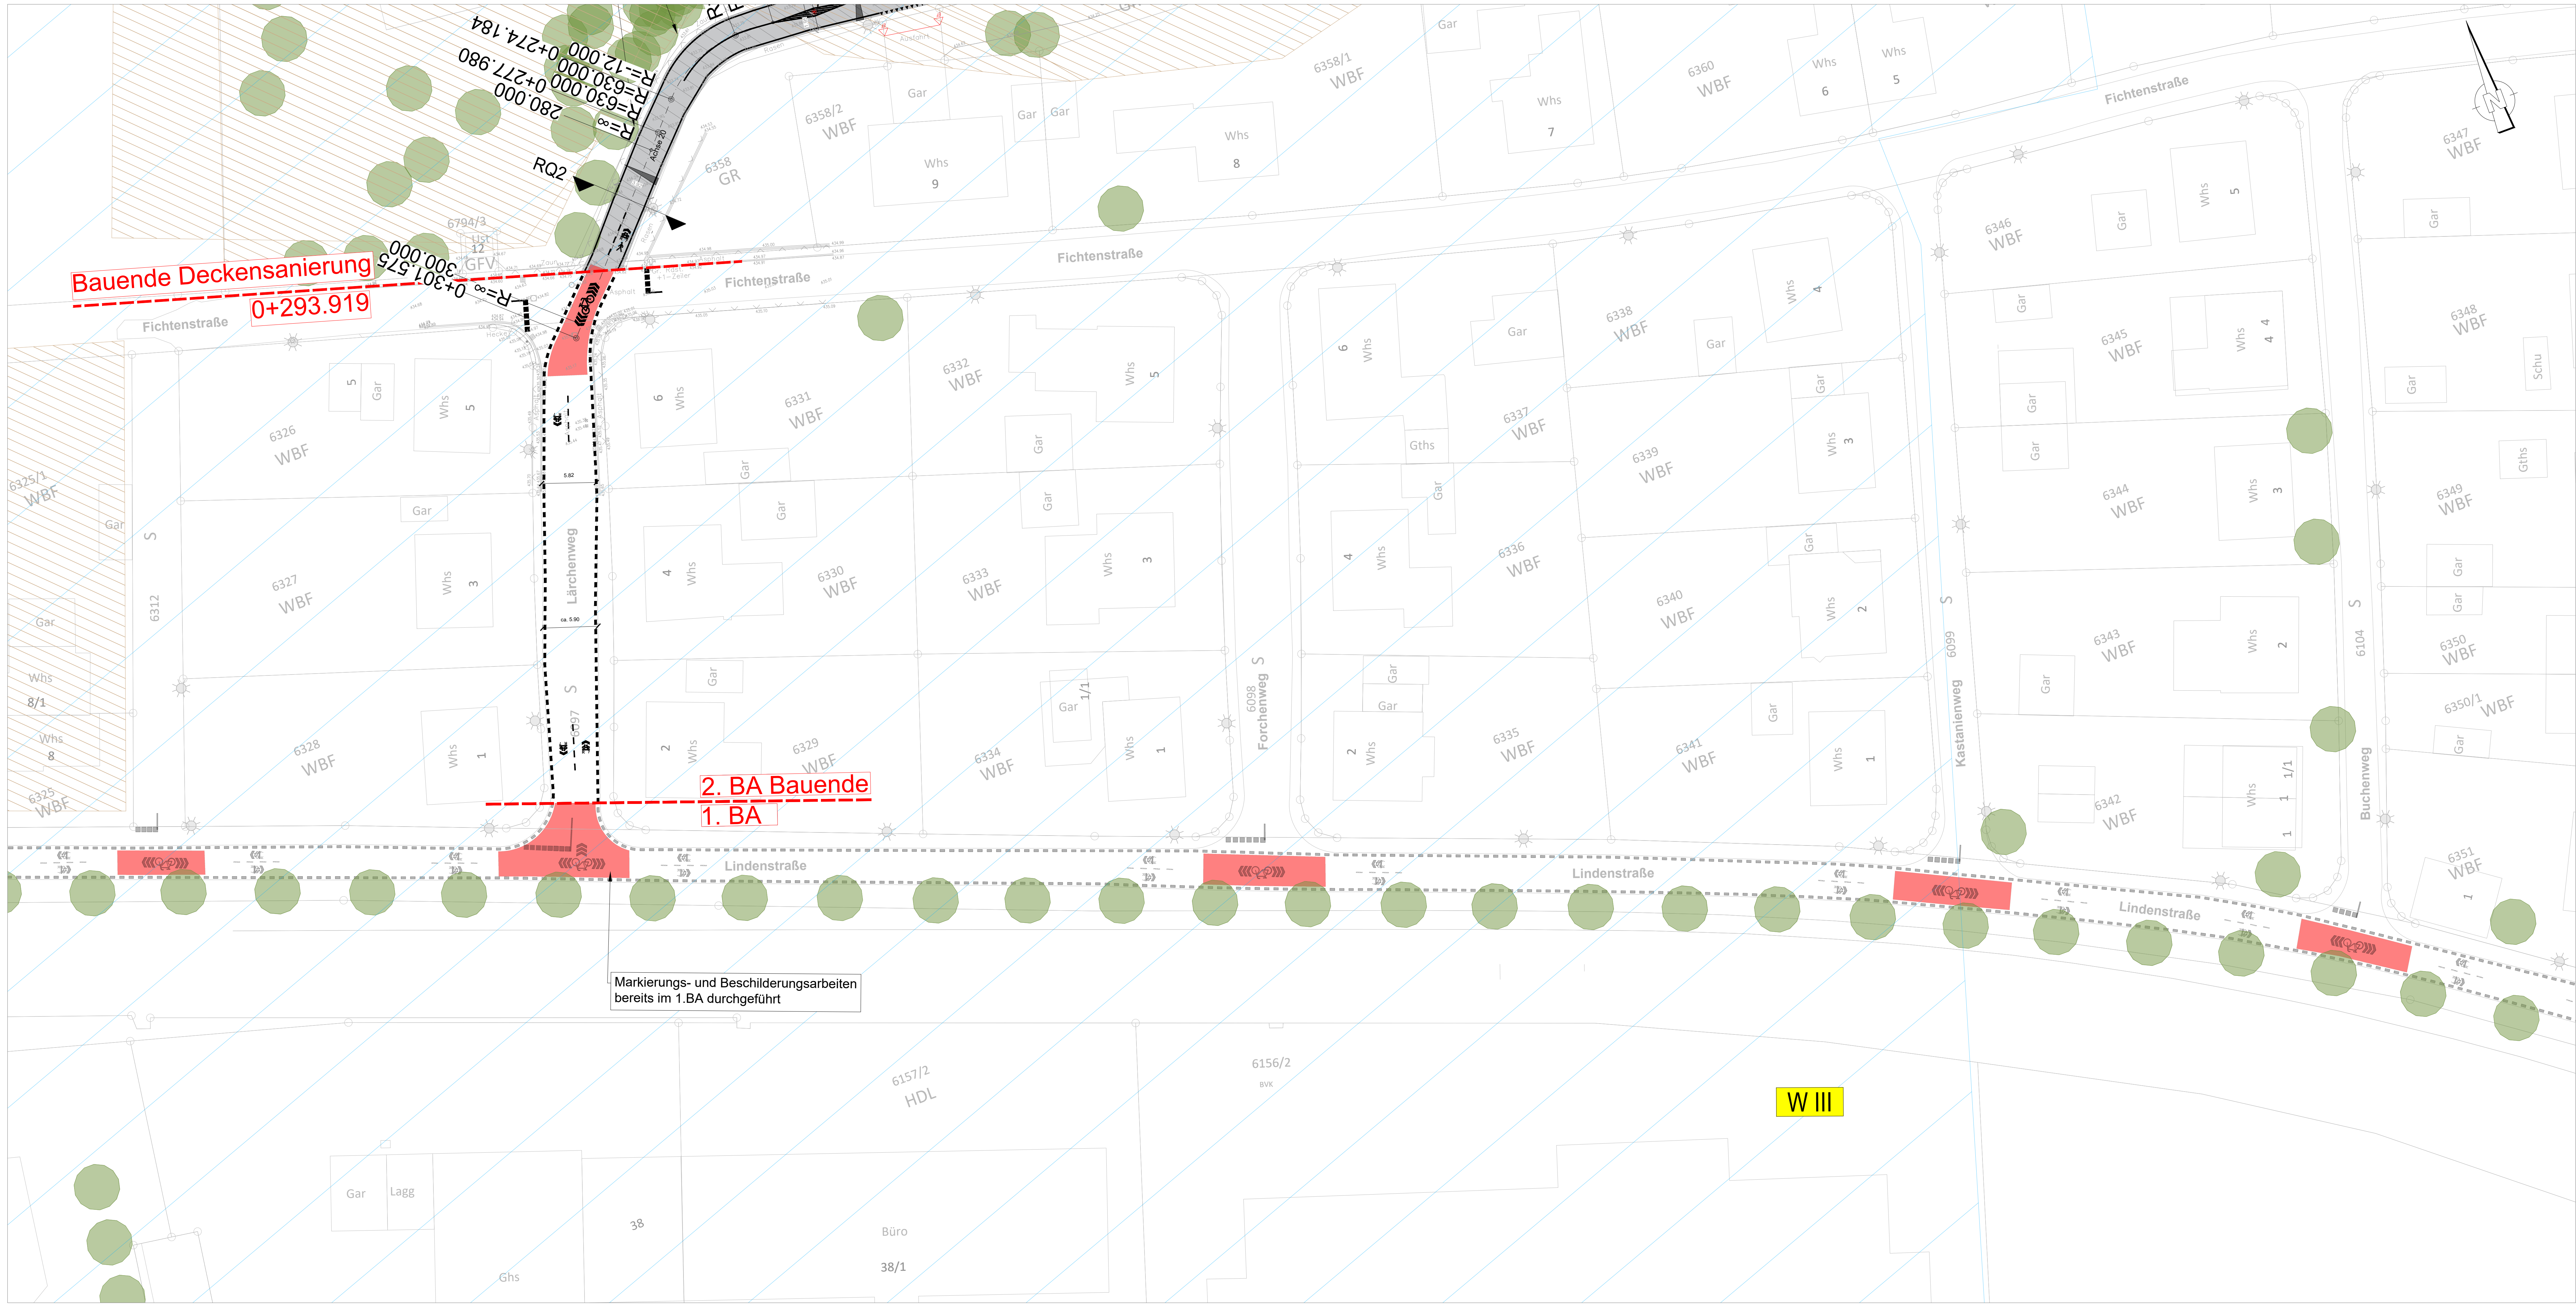

- Legende**
- Wasserschutzzone I
 - Wasserschutzzone III
 - Alltasten
 - Gepl. Asphaltbauarbeiten (Vollausbau)
 - Gepl. Asphaltbauarbeiten (Deckensanierung)
 - Gepl. Wurzelbrücken mit Asphaltüberbau
 - Gepl. Bordanpassungsbereich (Vollausbau)
 - Gepl. Grünfläche
 - Gepl. Gehweg Asphaltbauweise
 - Gepl. Eidechsenvergrämungszaun
 - Gepl. Bordstein / Absenker
 - Rückbau / Demarkierung
 - Straßeneinlauf Bestand / geplant / entfallend
 - Baum Bestand / geplant / entfallend
 - Baumstandortnummer Kleingartenanlage
 - Beleuchtung Bestand / geplant
 - Sperrpfosten Bestand / geplant / entfallend
 - Signalmast Bestand
 - Bohrpunkte
 - Markierung Geplant
 - Piktogramm Geplant
 - Hochpunkt / Tiefpunkt
 - Hektometrie
 - Querneigung
 - Bemaßung Bestand / geplant
 - Best. Ein- und Ausfahrt



f				
e	Ergänzung Ämterumlauf 28.04.2026	04.05.26		
d	Ergänzung Ämterumlauf 11.03.2026	08.04.26		
c	Änderung Sanierungsart Weidenstraße	04.12.25		
b	Anpassung Piktogramme	30.09.25		
a	Anpassung Beschilderung und Markierung	19.08.25		
Nr.	Art der Änderung	Datum	Gez.	Bearb. Gepr.

Datenquellen:
Katasterdaten, Datum: Stadt Sindelfingen, Juli 2021
Vermessung, Datum: VBM Martin, Aug. 2022 - Sep. 2024
Lagesystem: ETRS89_UTM_32N
Höhensystem: DHN2016

Auftraggeber:
Stadt Sindelfingen
Tiefbauamt
Rathausplatz 1 - 71063 Sindelfingen
Internet: www.sindelfingen.de

Planverfasser:

Bauobjekt:	Gewerk:	Verkehrsanlagen
Haupttradrouten R7	Planinhalt:	Lageplan
Maichinger Bogen		2. BA
in Sindelfingen	Leistungsphase:	Ausführungsplanung

Anlagen Nr.:	3	Datum	Name
Plan-Nr.:	3	bearbeitet	06.06.2025
Maßstab:	1 : 250	gezeichnet	06.06.2025
Projekt-Nr.:	611-1186	geprüft	06.06.2025