


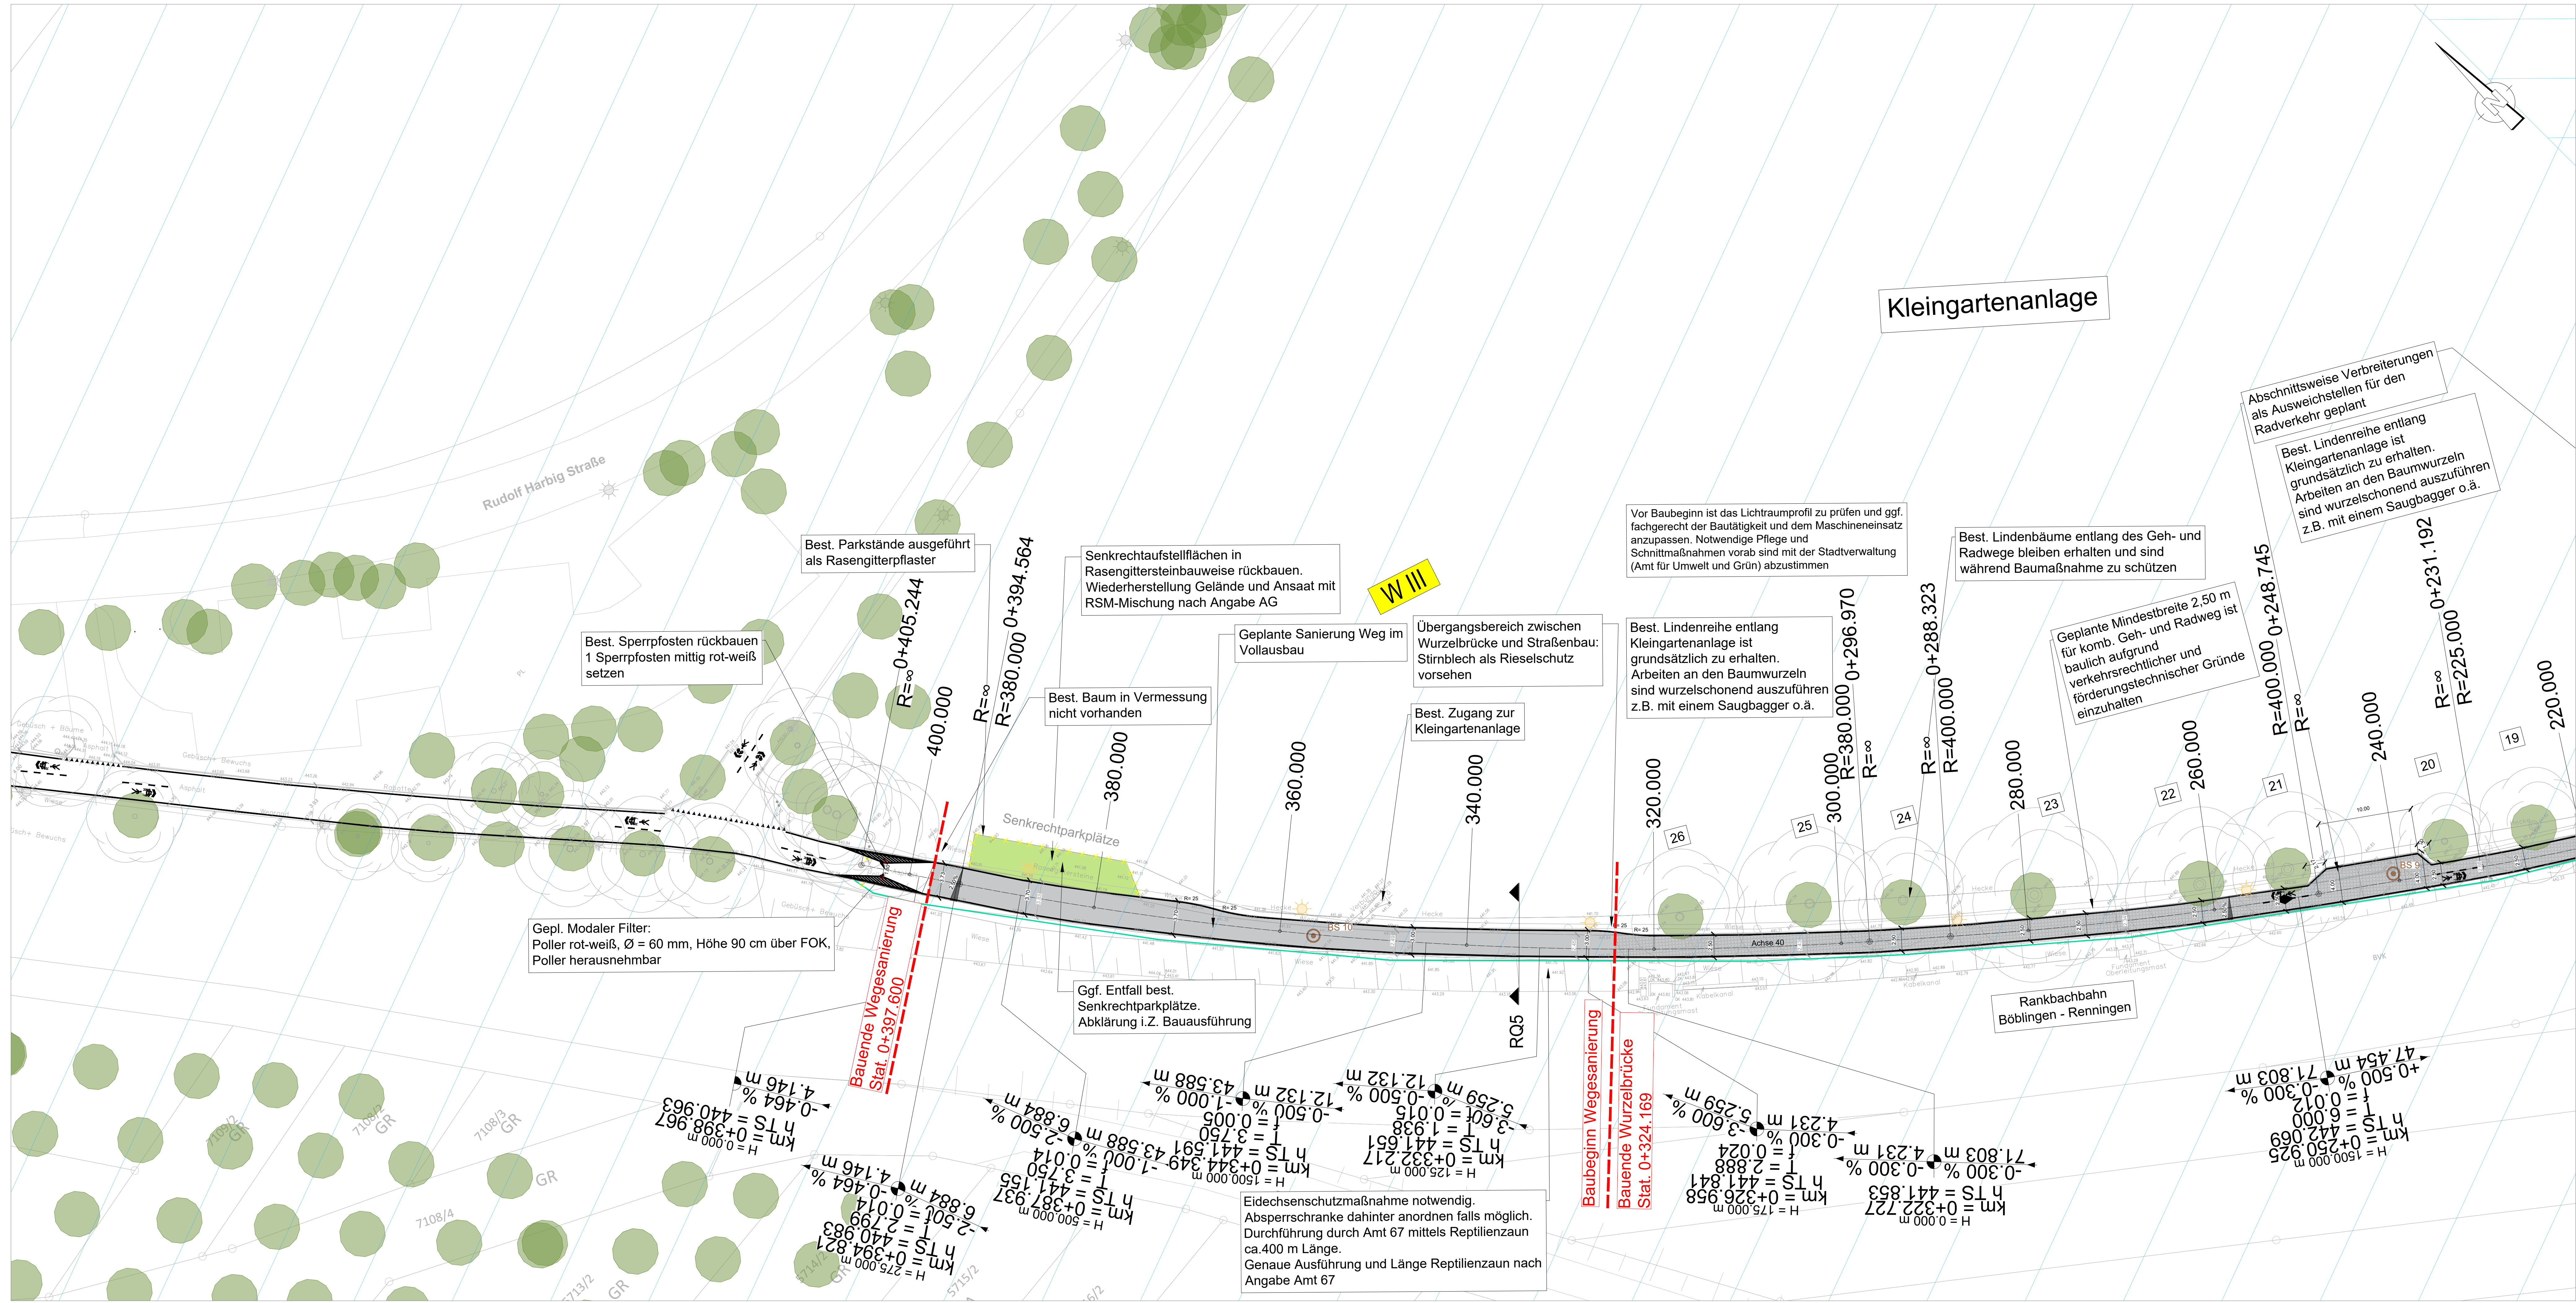

Legende

- W III
- W III
- Alllasten
- Gepl. Asphaltbauarbeiten (Vollausbau)
- Gepl. Asphaltbauarbeiten (Deckensanierung)
- Gepl. Wurzelbrücken mit Asphaltüberbau
- Gepl. Bordanpassungsbereich (Vollausbau)
- Gepl. Grünfläche
- Gepl. Gehweg Asphaltbauweise
- Gepl. Eidechsenvergrämungszaun
- Gepl. Bordstein / Absenker
- Rückbau / Demarkierung
- Straßeneinlauf Bestand / geplant / entfallend
- Baum Bestand / geplant / entfallend
- Baumstandortnummer Kleingartenanlage
- Beleuchtung Bestand / geplant
- Sperpfosten Bestand / geplant / entfallend
- Signalmast Bestand
- Bohrpunkte
- Markierung Geplant
- Piktogramm Geplant
- Hochpunkt / Tiefpunkt
- Hektometrie
- Querneigung
- Bemaßung Bestand / geplant
- Best. Ein - und Ausfahrt



e	Ergänzung Ämterumlauf 28.04.2026	04.05.26			
d	Ergänzung Ämterumlauf 11.03.2026	08.04.26			
c	Änderung Sanierungsart Weidenstraße	04.12.25			
b	Anpassung Piktogramme	30.09.25			
a	Anpassung Beschilderung und Markierung	19.08.25			
Nr.	Art der Änderung	Datum	Gez.	Bearb.	Gepr.
Datenquellen:					
Katasterdaten, Datum: Stadt Sindelfingen, Juli 2021		Stadt Sindelfingen Tiefbauamt Rathausplatz 1 - 71063 Sindelfingen			
Vermessung, Datum: VBM Martin, Aug. 2022 - Sep. 2024					
Lagesystem: ETRS89 UTM 32N					
		Höhensystem: DHHN2016			
Auftraggeber:					
		Internet: www.sindelfingen.de			
Planverfasser:					
Bauobjekt:		Verkehrsanlagen			
Haupttrasse R7 Maichinger Bogen in Sindelfingen		Gewerk:		Lageplan	
		Planinhalt:		2. BA	
		Leistungsphase:		Ausführungsplanung	
Anlagen Nr.:	3		Datum	Name	
Plan-Nr.:	6	bearbeitet	06.06.2025		
Maßstab:	1 : 250	gezeichnet	06.06.2025		
Projekt-Nr.:	611-1186	geprüft	06.06.2025		