


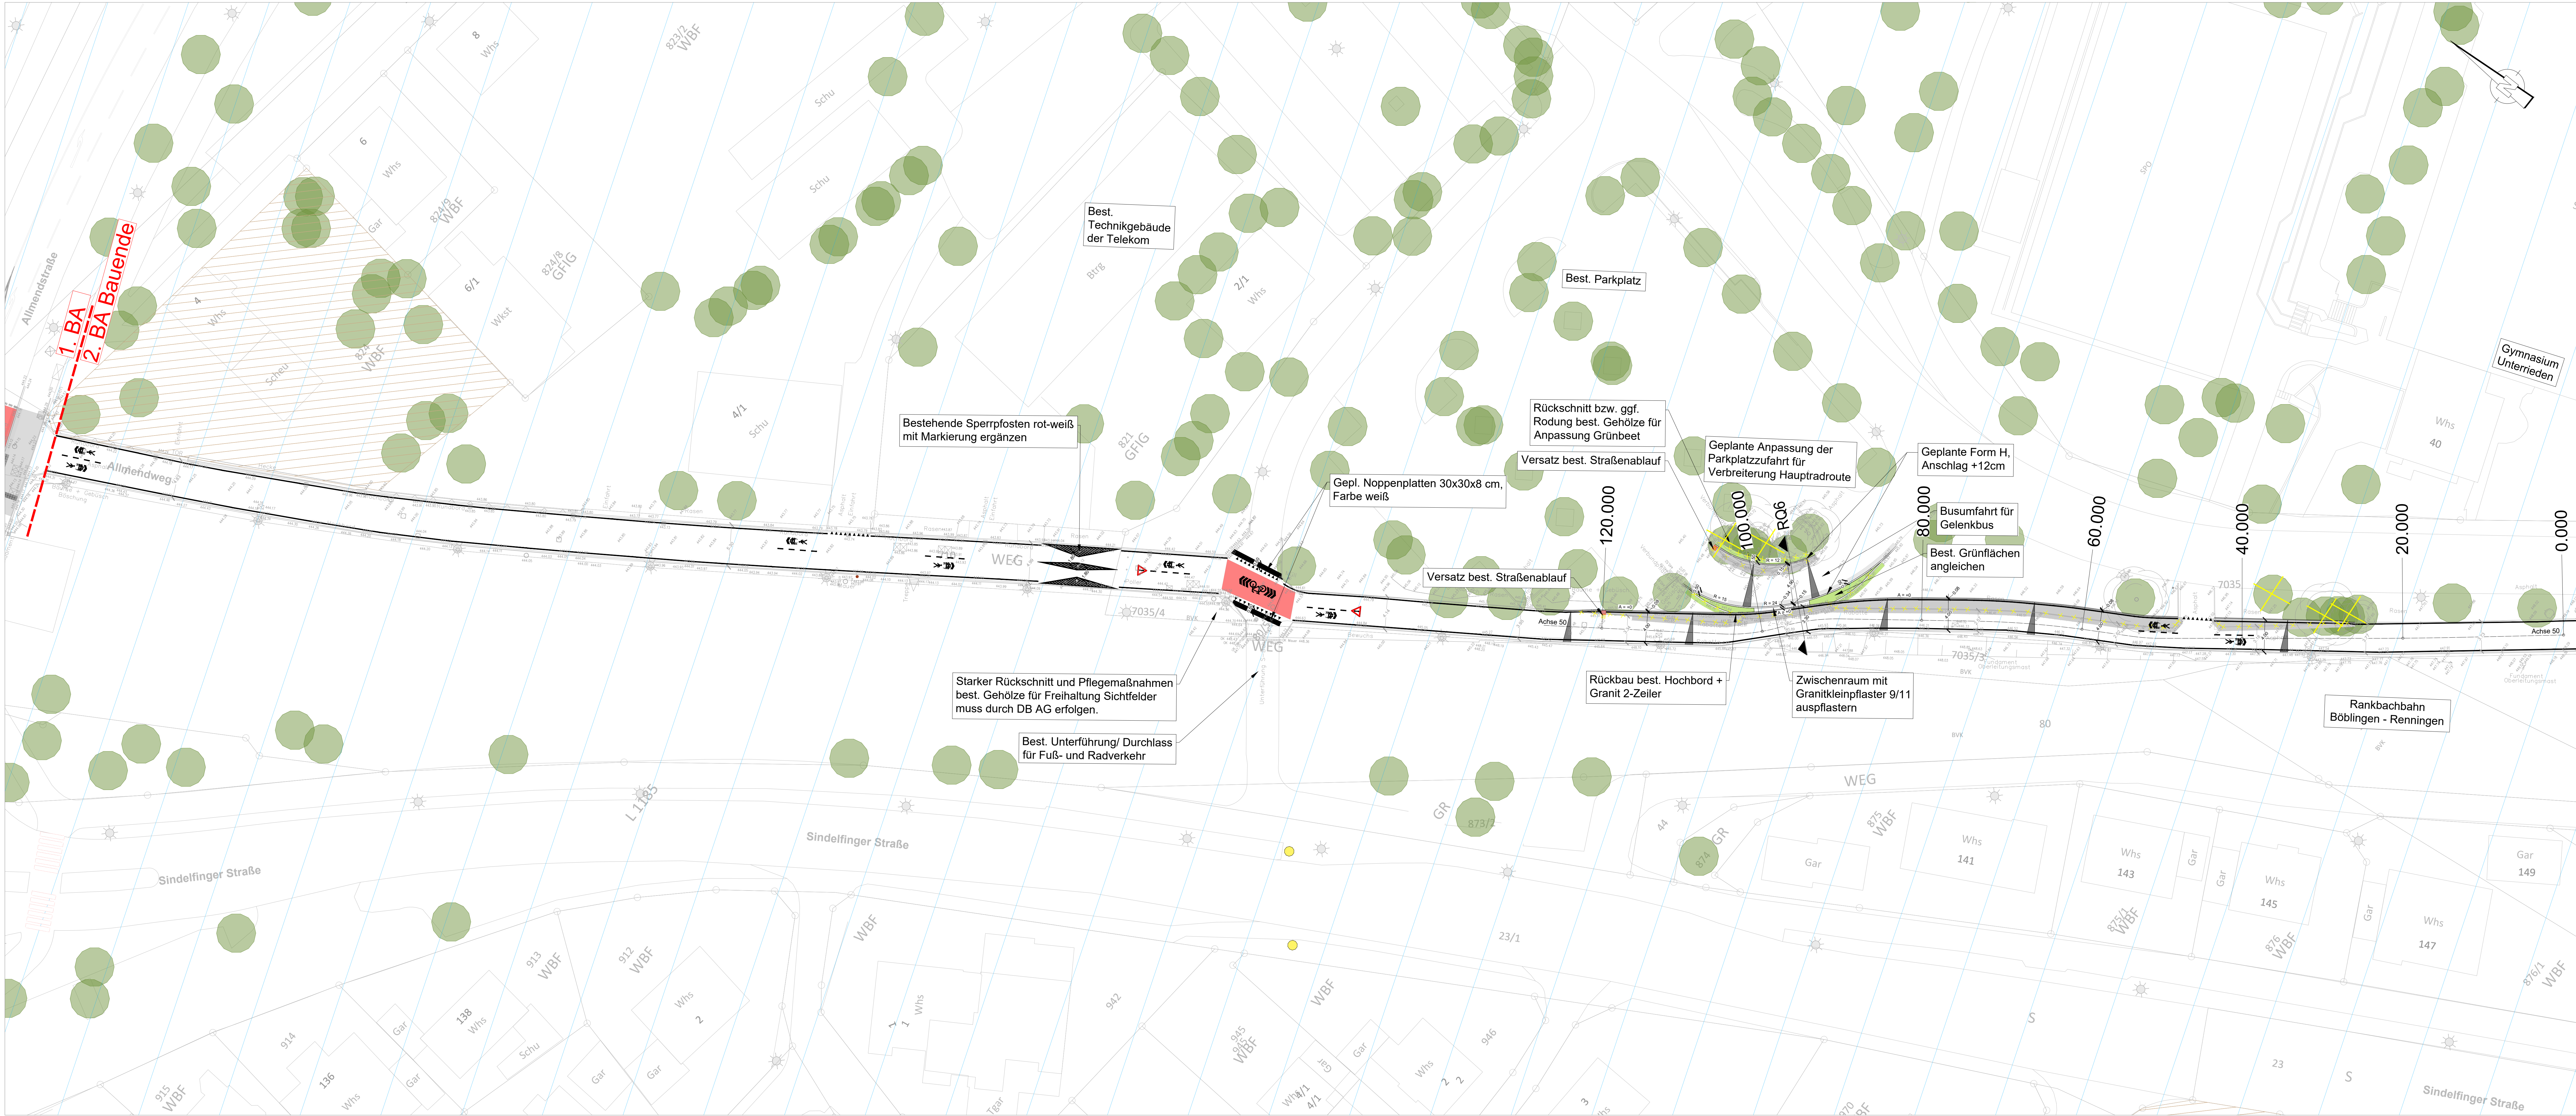

Legende

- Wassererschuttszone I
- Wassererschuttszone III
- Altlasten
- Gepl. Asphaltbauarbeiten (Vollausbau)
- Gepl. Asphaltbauarbeiten (Deckensanierung)
- Gepl. Wurzelbrücken mit Asphaltüberbau
- Gepl. Bordanpassungsbereich (Vollausbau)
- Gepl. Grünfläche
- Gepl. Gehweg Asphaltbauweise
- Gepl. Eidechsenvergrämungszaun
- Gepl. Bordstein / Absenker
- Rückbau / Demarkierung
- Straßeneinlauf Bestand / geplant / entfallend
- Baum Bestand / geplant / entfallend
- Baumstandortnummer Kleingartenanlage
- Beleuchtung Bestand / geplant
- Sperrpfosten Bestand / geplant / entfallend
- Signalmast Bestand
- Bohrpunkte
- Markierung Geplant
- Piktogramm Geplant
- Hochpunkt / Tiefpunkt
- Hektometrie
- Querverneigung
- Bemaßung Bestand / geplant
- Best. Ein - und Ausfahrt

Datenquellen:

Nr.	Art der Änderung	Datum	Gez.	Bearb.	Gepr.
f	Ergänzung Ämterumlauf	26.04.2026			
e	Ergänzung Ämterumlauf	11.03.2026			
d	Änderung Sanierungsart Weidenstraße	04.12.25			
c	Anpassung Piktogramme	30.08.25			
b	Anpassung Beschilderung und Markierung	19.08.25			
a	Art der Änderung	Datum	Gez.	Bearb.	Gepr.

Datenquellen:
Katasterdaten, Datum: Stadt Sindelfingen, Juli 2021
Vermessung, Datum: VBM Martin, Aug. 2022 - Sep. 2024
Lagesystem: ETRS89 UTM 32N
Höhensystem: DHHN2016

Auftraggeber:
Stadt Sindelfingen
Tiefbauamt
Rathausplatz 1 - 71063 Sindelfingen
Internet: www.sindelfingen.de

Planverfasser:

Bauobjekt:	Gewerk:	Verkehrsanlagen
Haupttrasse R7	Planinhalt:	Lageplan
Maichinger Bogen	Leistungsphase:	Ausführungsplanung
in Sindelfingen		

Anlagen Nr.:	3	Datum	Name
Plan-Nr.:	8	bearbeitet	06.06.2025
Maßstab:	1 : 250	gezeichnet	06.06.2025
Projekt-Nr.:	611-1186	geprüft	06.06.2025