


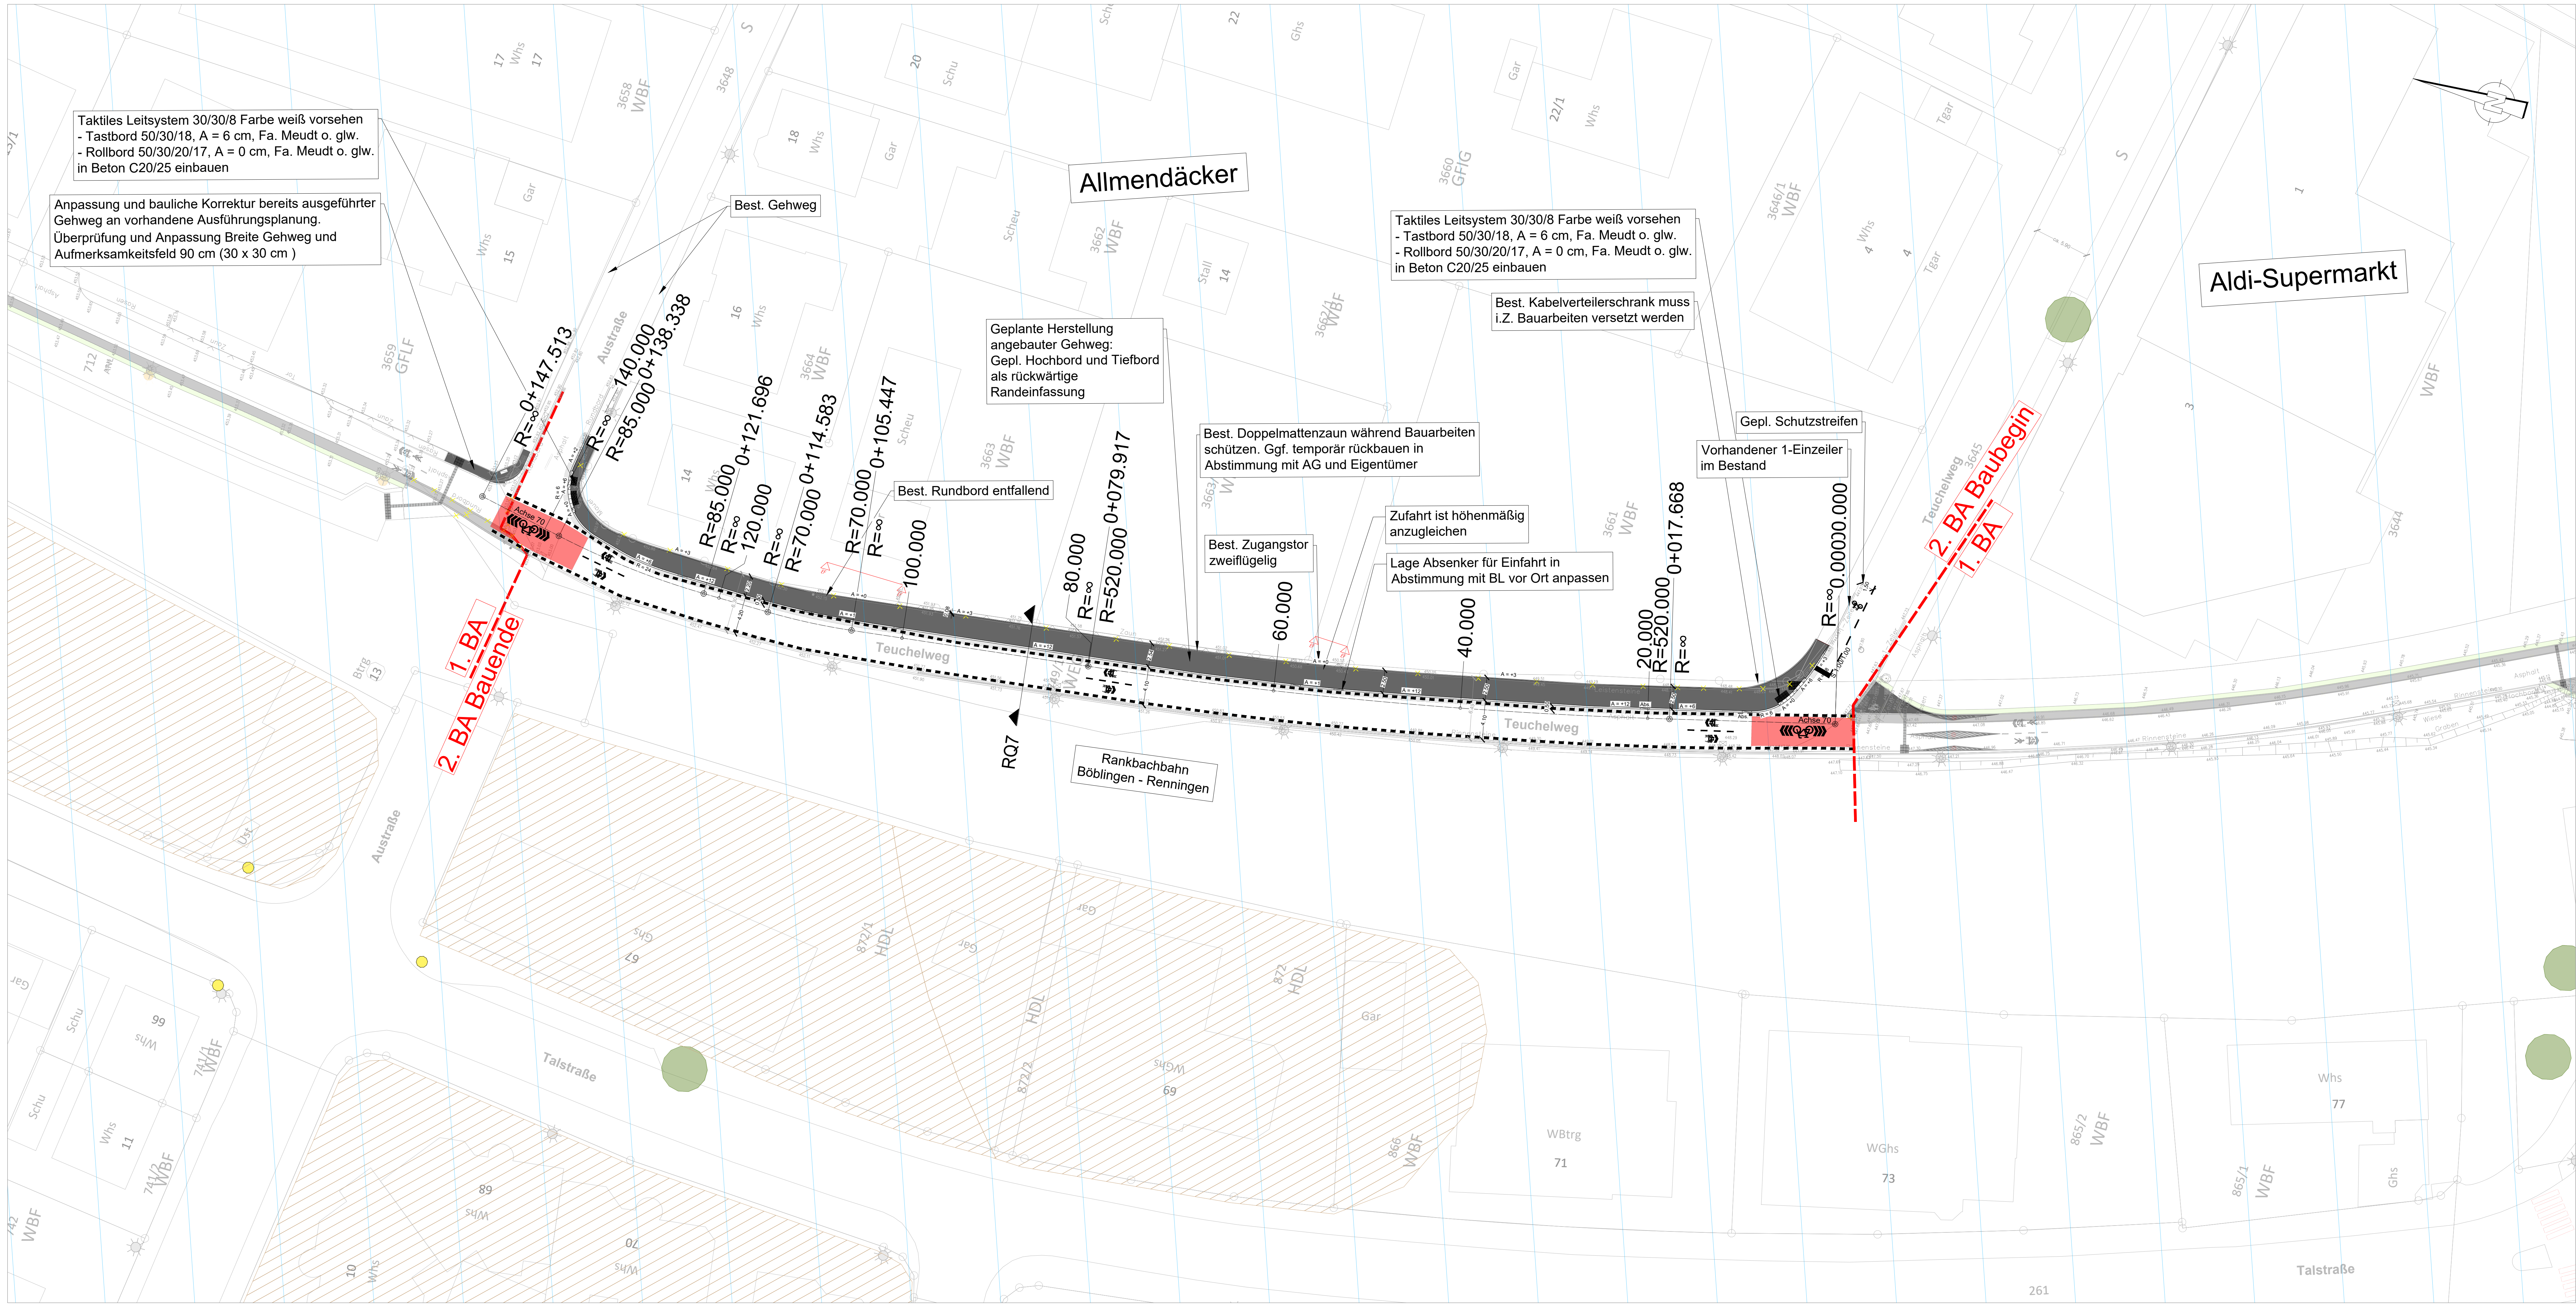

WSZ I

WSZ III

Alltasten

Gepl. Asphaltbauarbeiten (Vollausbau)

Gepl. Asphaltbauarbeiten (Deckensanierung)

Gepl. Wurzelbrücken mit Asphaltüberbau

Gepl. Bordanpassungsbereich (Vollausbau)

Gepl. Grünfläche

Gepl. Gehweg Asphaltbauweise

Gepl. Eidechsenvergrämungszaun

Gepl. Bordstein / Absenker

Rückbau / Demarkierung

Straßeneinlauf Bestand / geplant / entfallend

Baum Bestand / geplant / entfallend

Baumstandortnummer Kleingartenanlage

Beleuchtung Bestand / geplant

Sperrpfosten Bestand / geplant / entfallend

Signalmast Bestand

Bohrpunkte

Markierung Geplant

Piktogramm Geplant

Hochpunkt / Tiefpunkt

Hektometrie

Querneigung

Bemaßung Bestand / geplant

Best. Ein- und Ausfahrt

WSZ I

WSZ III

Alltasten

Gepl. Asphaltbauarbeiten (Vollausbau)

Gepl. Asphaltbauarbeiten (Deckensanierung)

Gepl. Wurzelbrücken mit Asphaltüberbau

Gepl. Bordanpassungsbereich (Vollausbau)

Gepl. Grünfläche

Gepl. Gehweg Asphaltbauweise

Gepl. Eidechsenvergrämungszaun

Gepl. Bordstein / Absenker

Rückbau / Demarkierung

Straßeneinlauf Bestand / geplant / entfallend

Baum Bestand / geplant / entfallend

Baumstandortnummer Kleingartenanlage

Beleuchtung Bestand / geplant

Sperrpfosten Bestand / geplant / entfallend

Signalmast Bestand

Bohrpunkte

Markierung Geplant

Piktogramm Geplant

Hochpunkt / Tiefpunkt

Hektometrie

Querneigung

Bemaßung Bestand / geplant

Best. Ein- und Ausfahrt

f	Ergänzung Ämterumlauf 28.04.2026	04.05.26			
d	Ergänzung Ämterumlauf 11.03.2026	08.04.26			
c	Änderung Sanierungsart Weidenstraße	04.12.25			
b	Anpassung Piktogramme	30.09.25			
a	Anpassung Beschilderung und Markierung	19.08.25			
Nr.	Art der Änderung	Datum	Gez.	Bearb.	Gepr.

Datenquellen:
Katasterdaten, Datum: Stadt Sindelfingen, Juli 2021
Vermessung, Datum: VBM Martin, Aug. 2022 - Sep. 2024
Lagesystem: ETRS89 UTM 32N
Höhensystem: DHN2016

Stadt Sindelfingen

Tiefbauamt

Rathausplatz 1 · 71063 Sindelfingen

Internet: www.sindelfingen.de

Planverfasser:					
Bauobjekt:		Gewerk:		Verkehrsanlagen	
Haupttradrouten R7		Planinhalt:		Lageplan	
Maichinger Bogen				2. BA	
in Sindelfingen		Leistungsphase:		Ausführungsplanung	
Anlagen Nr.:	3	Datum		Name	
Plan-Nr.:	9	bearbeitet	06.06.2025		
Maßstab:	1 : 250	gezeichnet	06.06.2025		
Projekt-Nr.:	611-1186	geprüft	06.06.2025		