


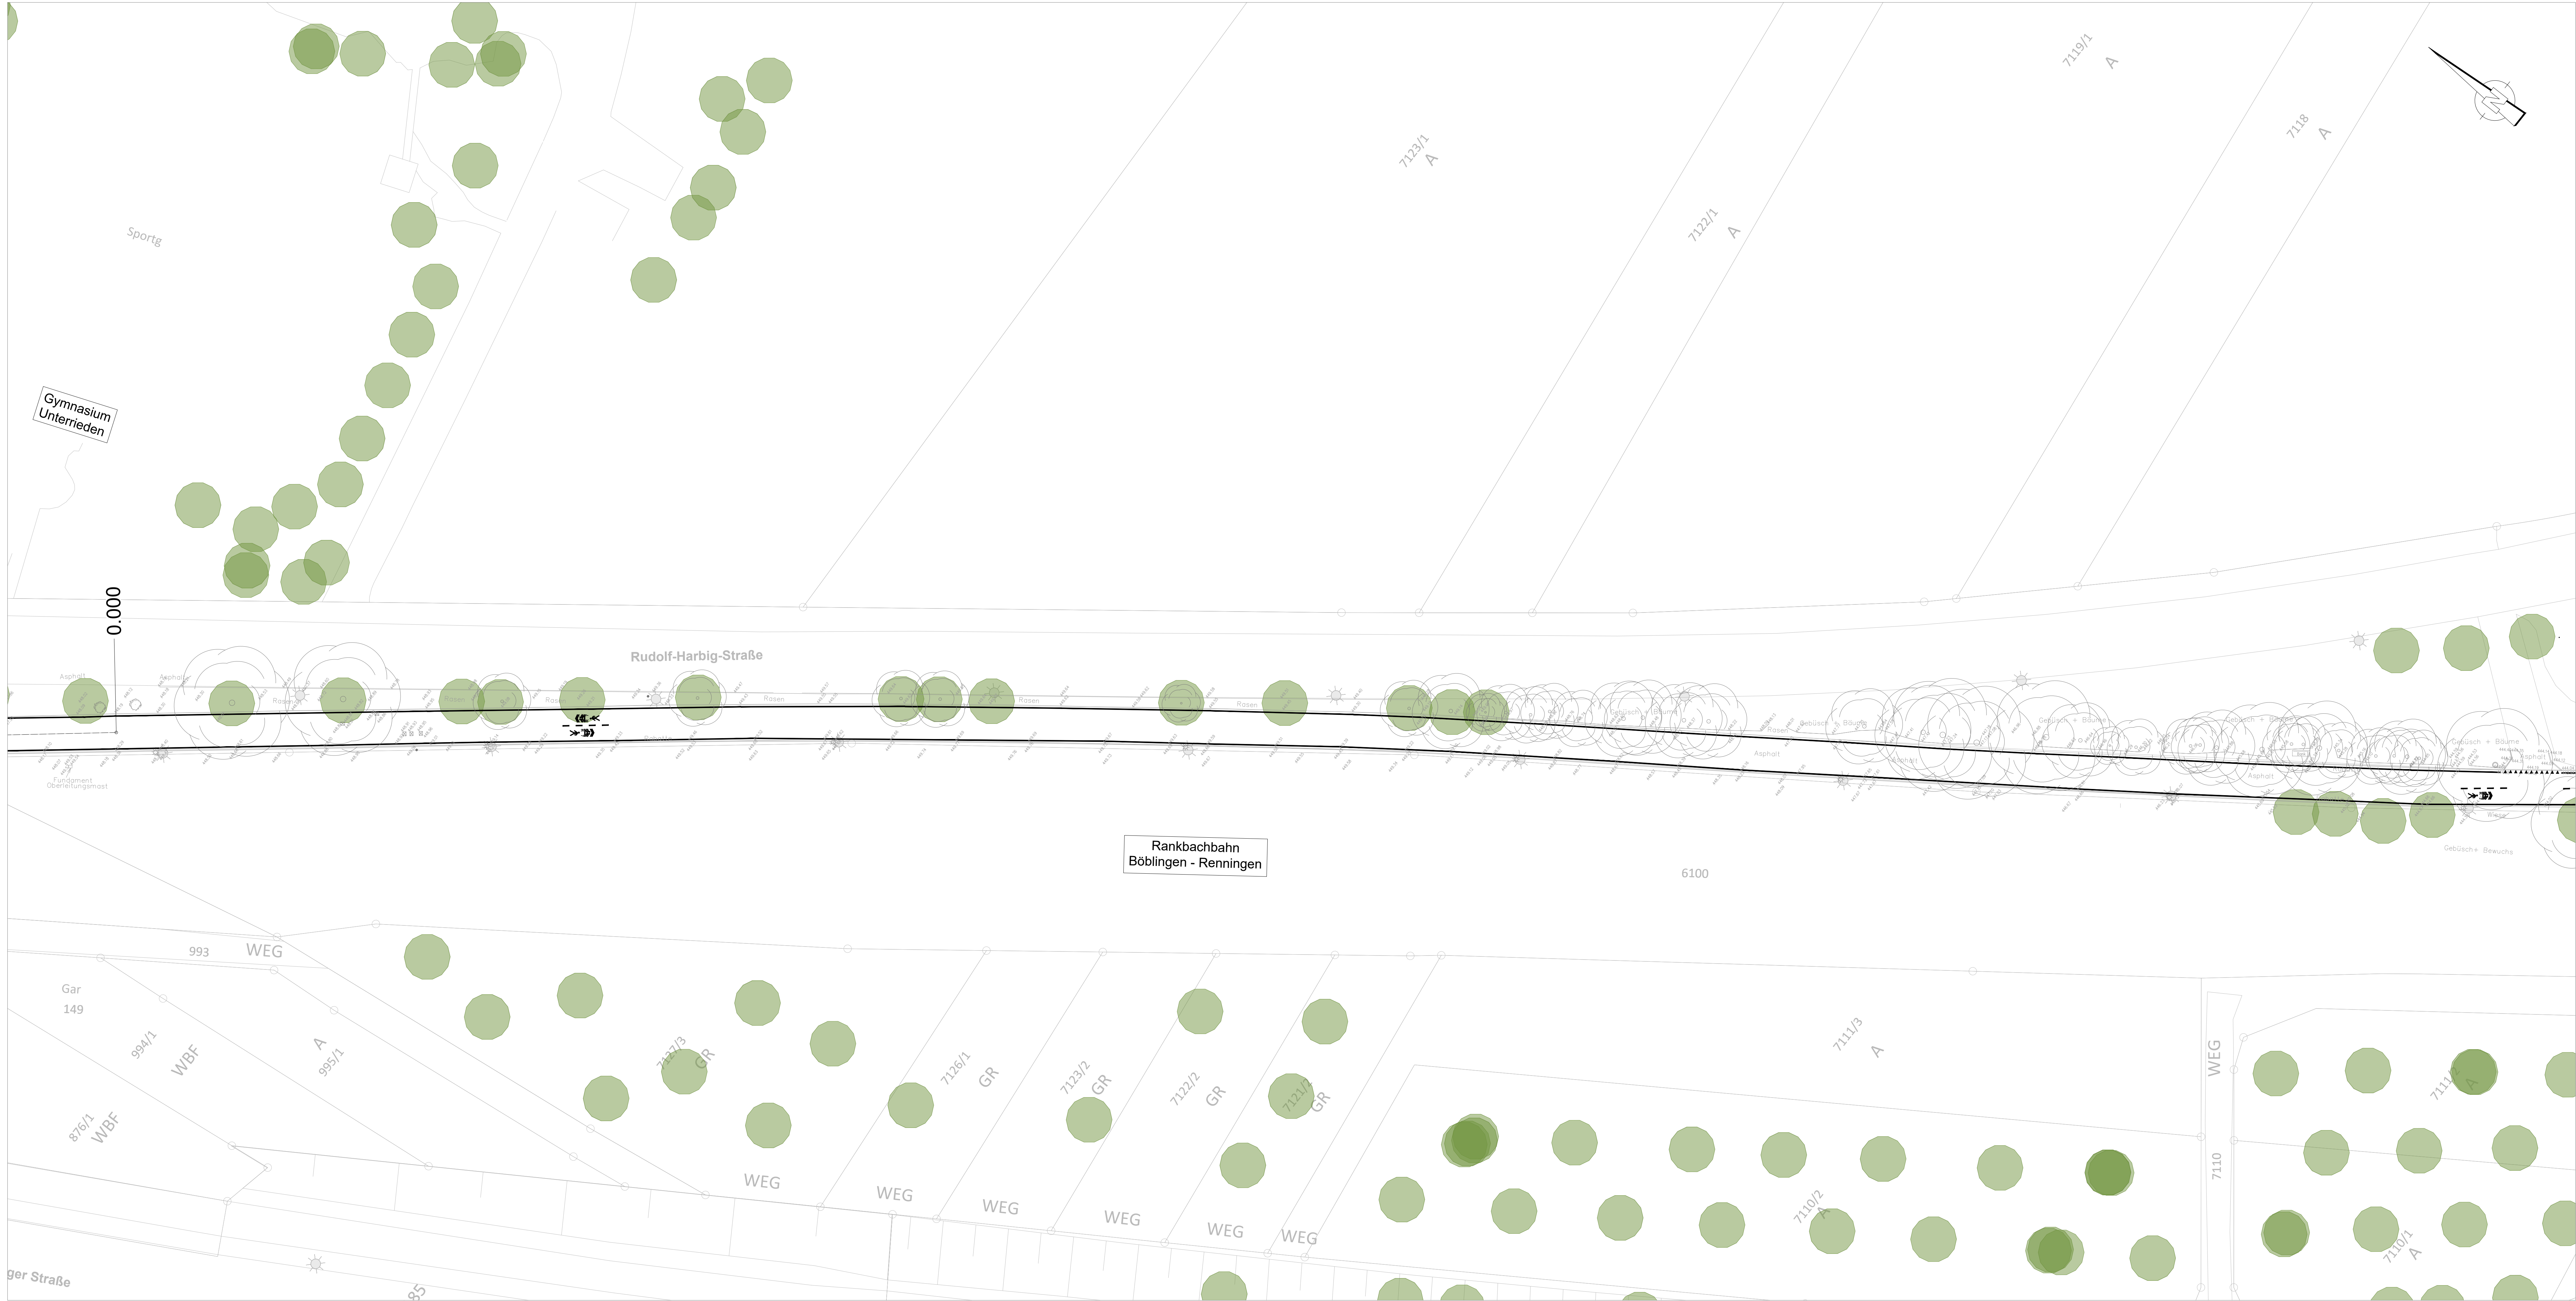

Legende

Höhenlinien Bestand

Höhenlinien Fahrbahnverbreiterung

Absteckpunkte


Best. Ein- und Ausfahrt



f					
e					
d					
c					
b	Anpassung Piktogramme	30.09.25			
a	Anpassung Beschilderung und Markierung	19.08.25			
Nr.	Art der Änderung	Datum	Gez.	Bearb.	Gepr.

Datenquellen:
Katasterdaten, Datum: Stadt Sindelfingen, Juli 2021
Vermessung, Datum: VBM Martin, Aug. 2022 - Sep. 2024
Lagesystem: ETRS89_UTM.32N
Höhensystem: DHHN2016

Auftraggeber:

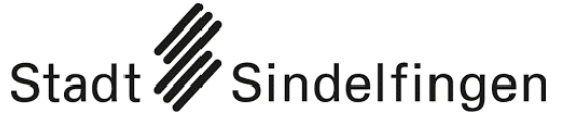

Stadt Sindelfingen
Tiefbauamt
Rathausplatz 1 · 71063 Sindelfingen
Internet: www.sindelfingen.de

Planverfasser:

Bauobjekt:
Haupttradroute R7
Maichinger Bogen
in Sindelfingen

Gewerk:
Planinhalt:

Verkehrsanlagen
Deckenhöhenplan
2. BA

Leistungsphase:

Ausführungsplanung

Anlagen-Nr.:	3	Datum	Name
Plan-Nr.:	17	bearbeitet	06.06.2025
Maßstab:	1 : 250	gezeichnet	06.06.2025
Projekt-Nr.:	611-1186	geprüft	06.06.2025