


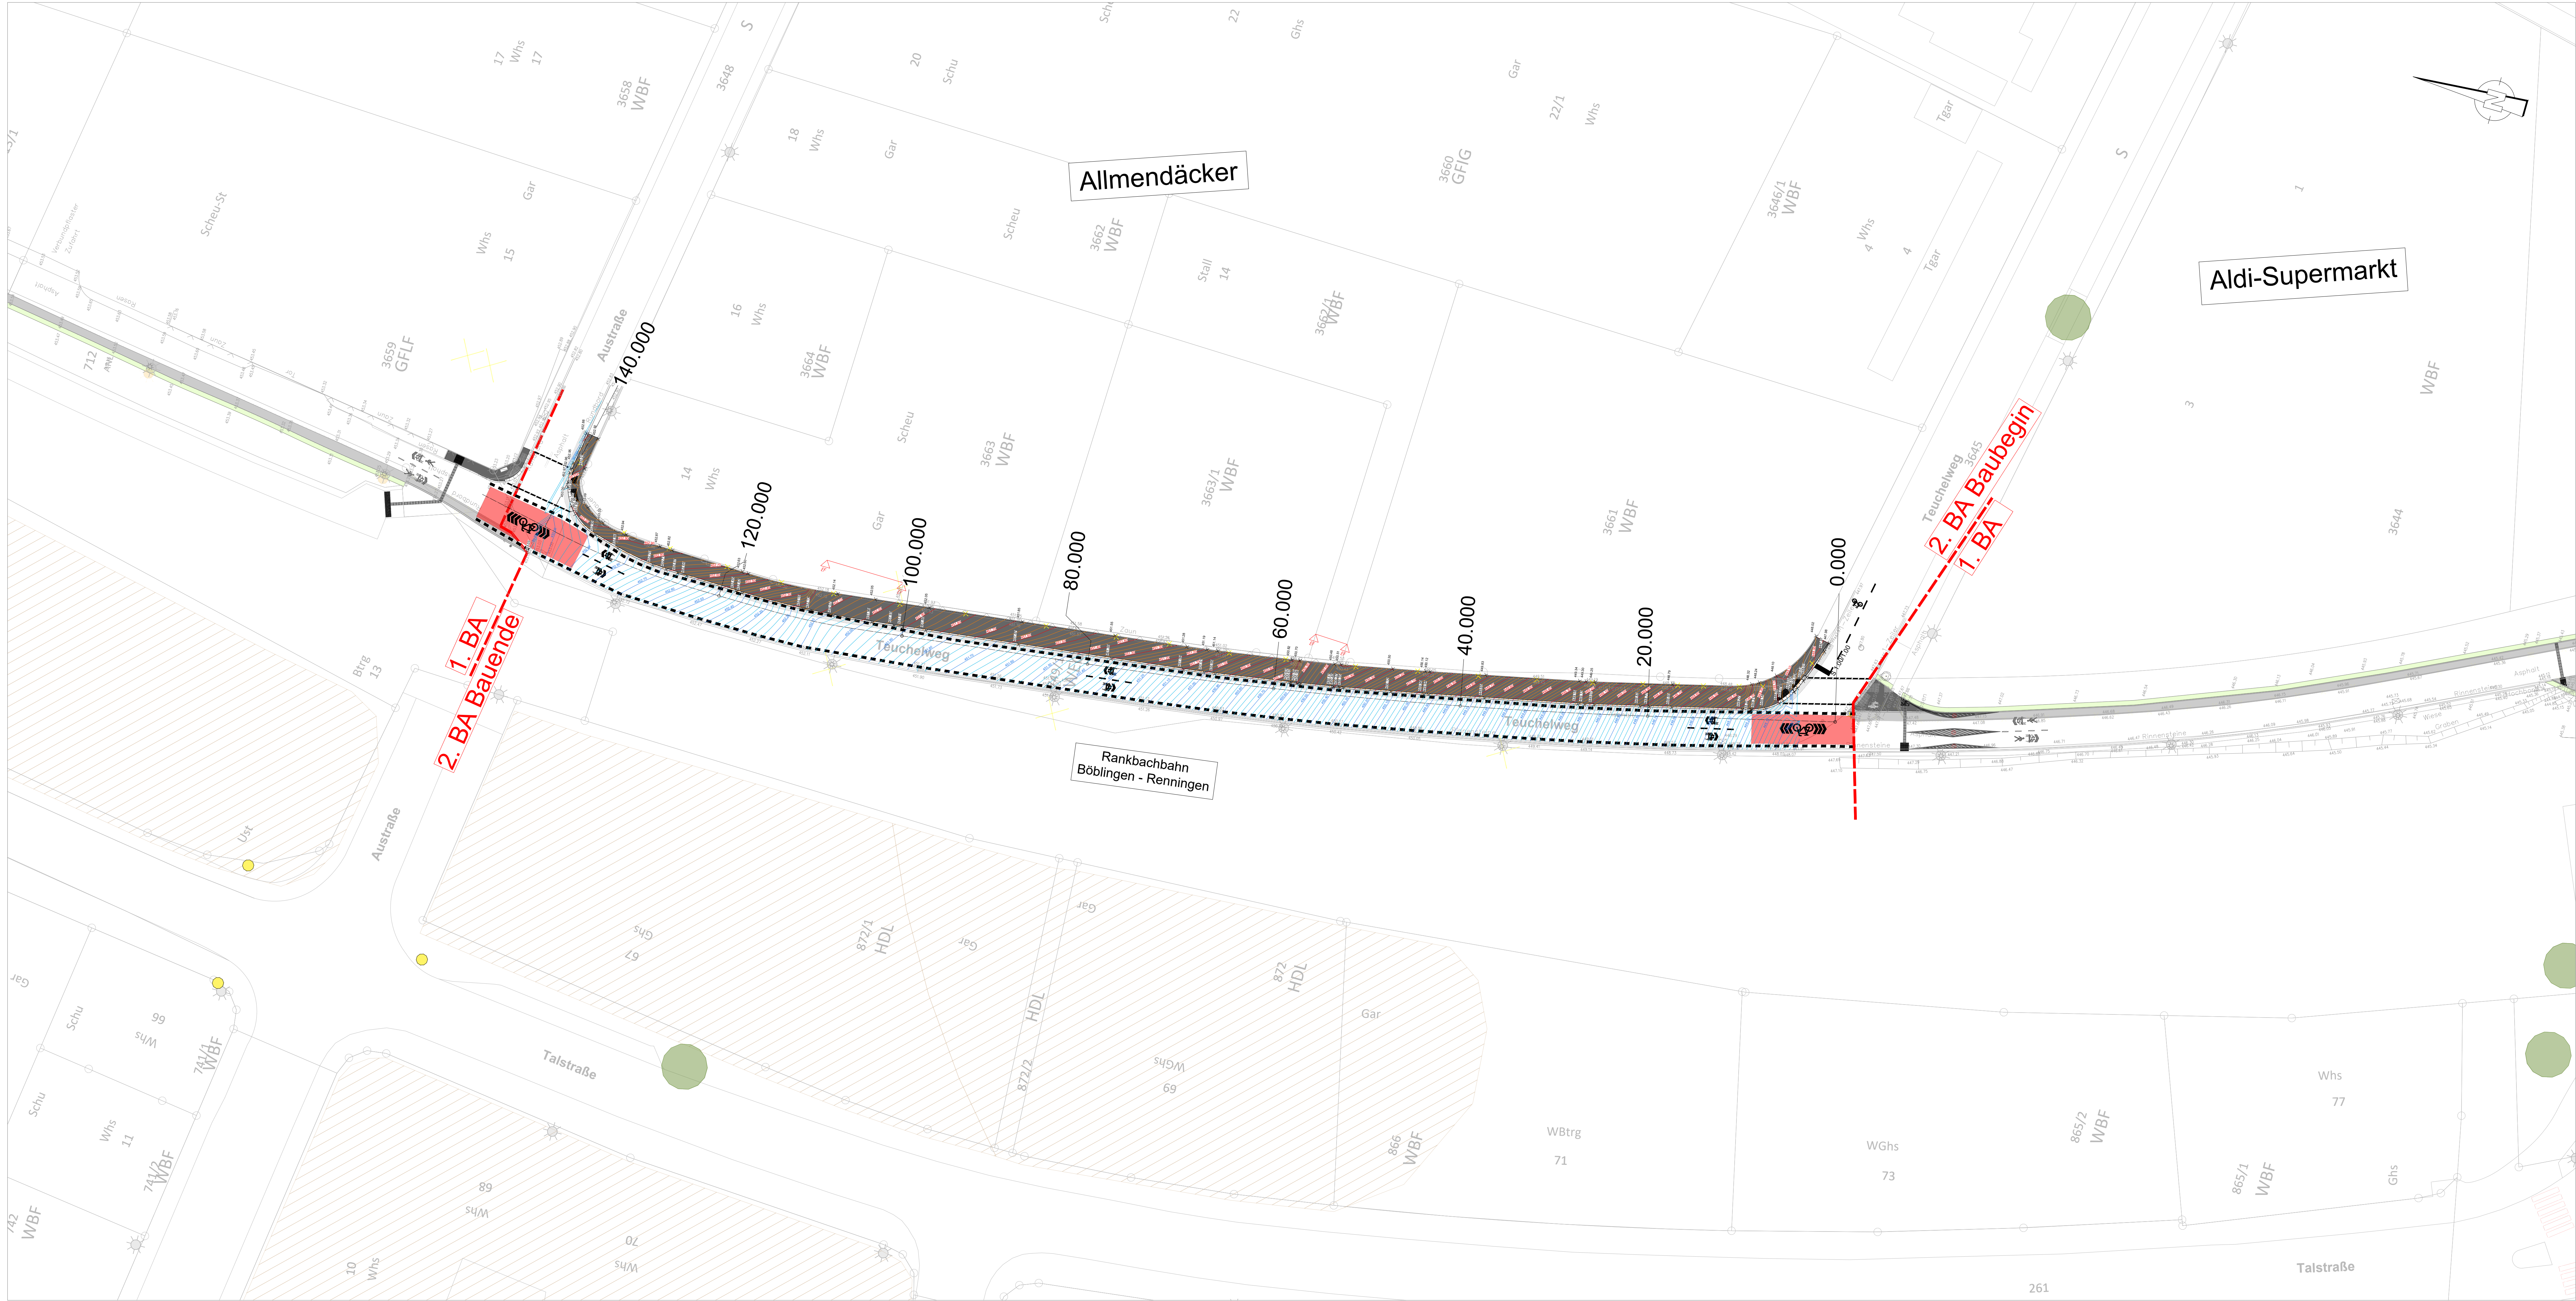

Legende

Höhenlinien Bestand

Höhenlinien Fahrbahnverbreiterung

X 330.10

Absteckpunkte



f					
e					
d					
c					
b	Anpassung Piktogramme	30.09.25			
a	Anpassung Beschilderung und Markierung	19.08.25			
Nr.	Art der Änderung	Datum	Gez.	Bearb.	Gepr.

Datenquellen:
Katasterdaten, Datum: Stadt Sindelfingen, Juli 2021
Vermessung, Datum: VBM Martin, Aug. 2022 - Sep. 2024
Lagesystem: ETRS89 UTM.32N
Höhensystem: DHHN2016

Auftraggeber:



Stadt Sindelfingen
Tiefbauamt
Rathausplatz 1 · 71063 Sindelfingen
Internet: www.sindelfingen.de

Planverfasser:

Bauobjekt:	Gewerk:	Verkehrsanlagen	
Haupttradroute R7	Planinhalt:	Deckenhöhenplan	
Maichinger Bogen		2. BA	
in Sindelfingen	Leistungsphase:	Ausführungsplanung	
Anlagen Nr.:	3	Datum	Name
Plan-Nr.:	19	bearbeitet	06.06.2025
Maßstab:	1 : 250	gezeichnet	06.06.2025
Projekt-Nr.:	611-1186	geprüft	06.06.2025