


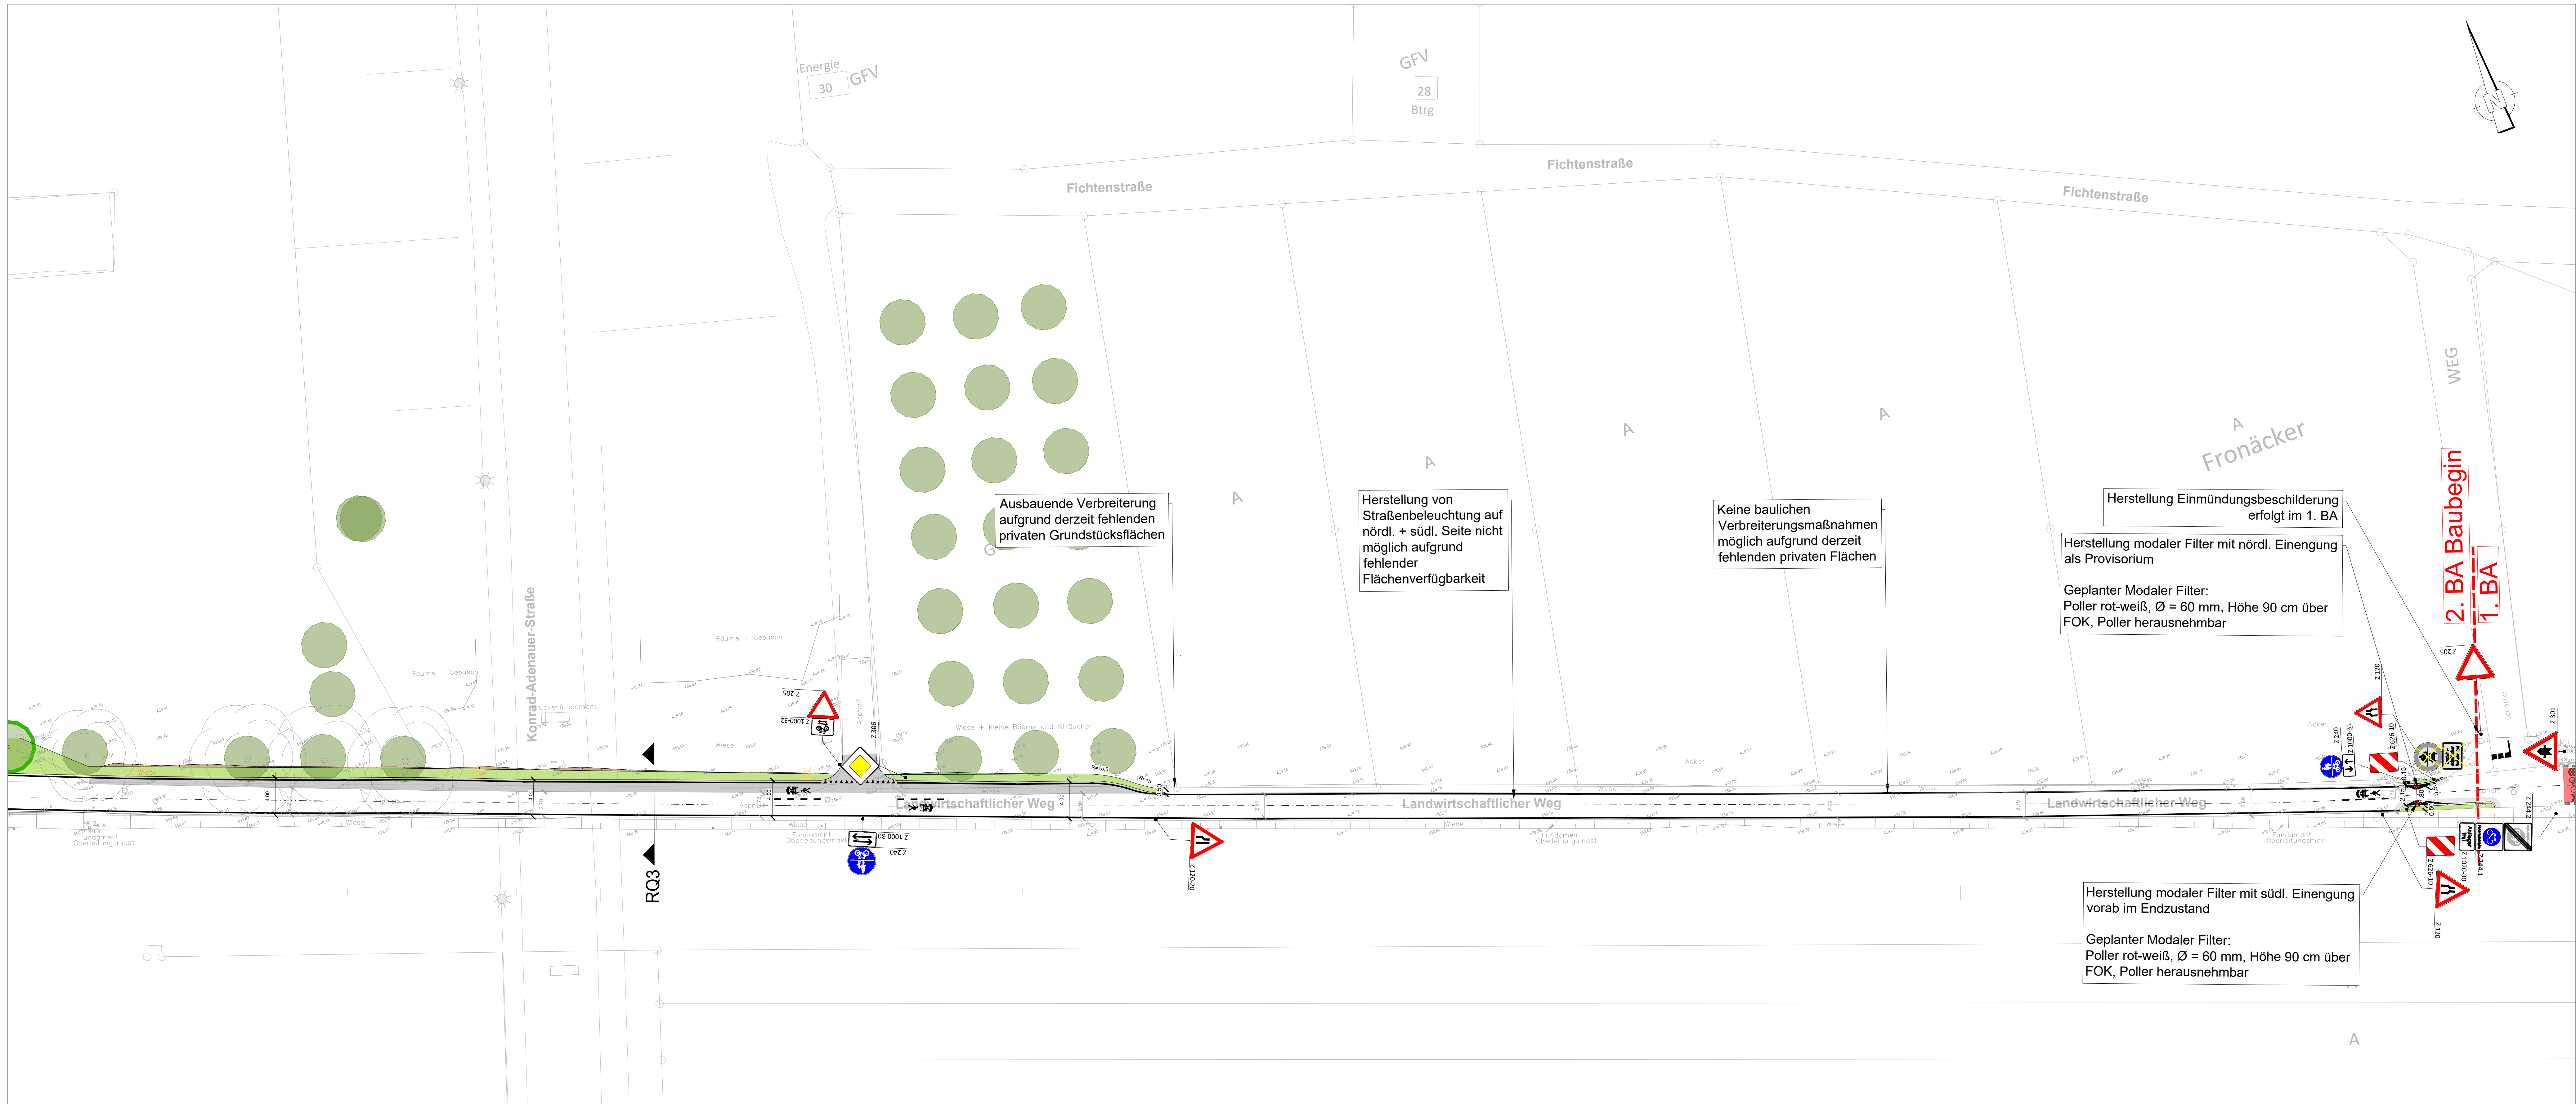

- Legende**
- Gepf. Asphaltbauarbeiten
 - Gepf. Sanierung Fahrbahn (im Teilausbau)
 - Gepf. Wurzelrücken mit Asphaltüberbau
 - Gepf. Bordanpassungsbereich (Vollausbau)
 - Gepf. Grünfläche
 - Gepf. Gehweg Asphaltbauweise (Verstärkter Aufbau)
 - Gepf. Gehweg Asphaltbauweise
 - Gepf. Bordstein / Absenker
 - Rückbau / Demarkierung
 - Straßeneinlauf Bestand / geplant / entfallend
 - Baum Bestand / geplant / entfallend
 - Beleuchtung Bestand / geplant
 - Sperrpfosten Bestand / geplant / entfallend
 - Signalmast Bestand
 - Markierung Geplant
 - Beschilderung geplant
 - Beschilderung Bestand
 - Beschilderung entfallend
 - Schildermast geplant / Gepf. Beschilderung an Bestandsmast (ca. 50 cm vom Fahrbahnrand positionieren)
 - Wegweisende Beschilderung geplant
 - Einschubschilder geplant (Umsetzung i.Z. Bauarbeiten 2.BA)
 - Wegweisende Beschilderung Einschubschilder geplant (Wird zu einem späteren Zeitpunkt montiert)



f	Ergänzung Ämterumlauf Beschilderung 08.06.2026	15.06.26			
e	Ergänzung Ämterumlauf 28.04.2026	04.05.26			
d	Ergänzung Ämterumlauf 11.03.2026	08.04.26			
c	Änderung Sanierungsart Weidenstraße	04.12.25			
b	Anpassung Piktogramme	30.09.25			
a	Anpassung Beschilderung und Markierung	19.08.25			
Nr.	Art der Änderung	Datum	Gez.	Bearb.	Gepr.

Datenquellen:
Katasterdaten, Datum: Stadt Sindelfingen, Juli 2021
Vermessung, Datum: VBM Martin, Aug. 2022 - Sep. 2024
Lagesystem: ETRS89 UTM 32N
Höhensystem: DHN2016

Auftraggeber:
Stadt Sindelfingen
Tiefbauamt
Rathausplatz 1 - 71063 Sindelfingen
Internet: www.sindelfingen.de

Planverfasser:

Bauobjekt:	Hauptadroute R7 Maichinger Bogen in Sindelfingen	Gewerk:	Verkehrsanlagen Beschilderungs- und Markierungsplan 2. BA Übergangszustand
Anlagen Nr.:	4	Datum	Name
Plan-Nr.:	4.1	bearbeitet	06.06.2025
Maßstab:	1 : 250	gezeichnet	06.06.2025
Projekt-Nr.:	611-1186	geprüft	06.06.2025

