


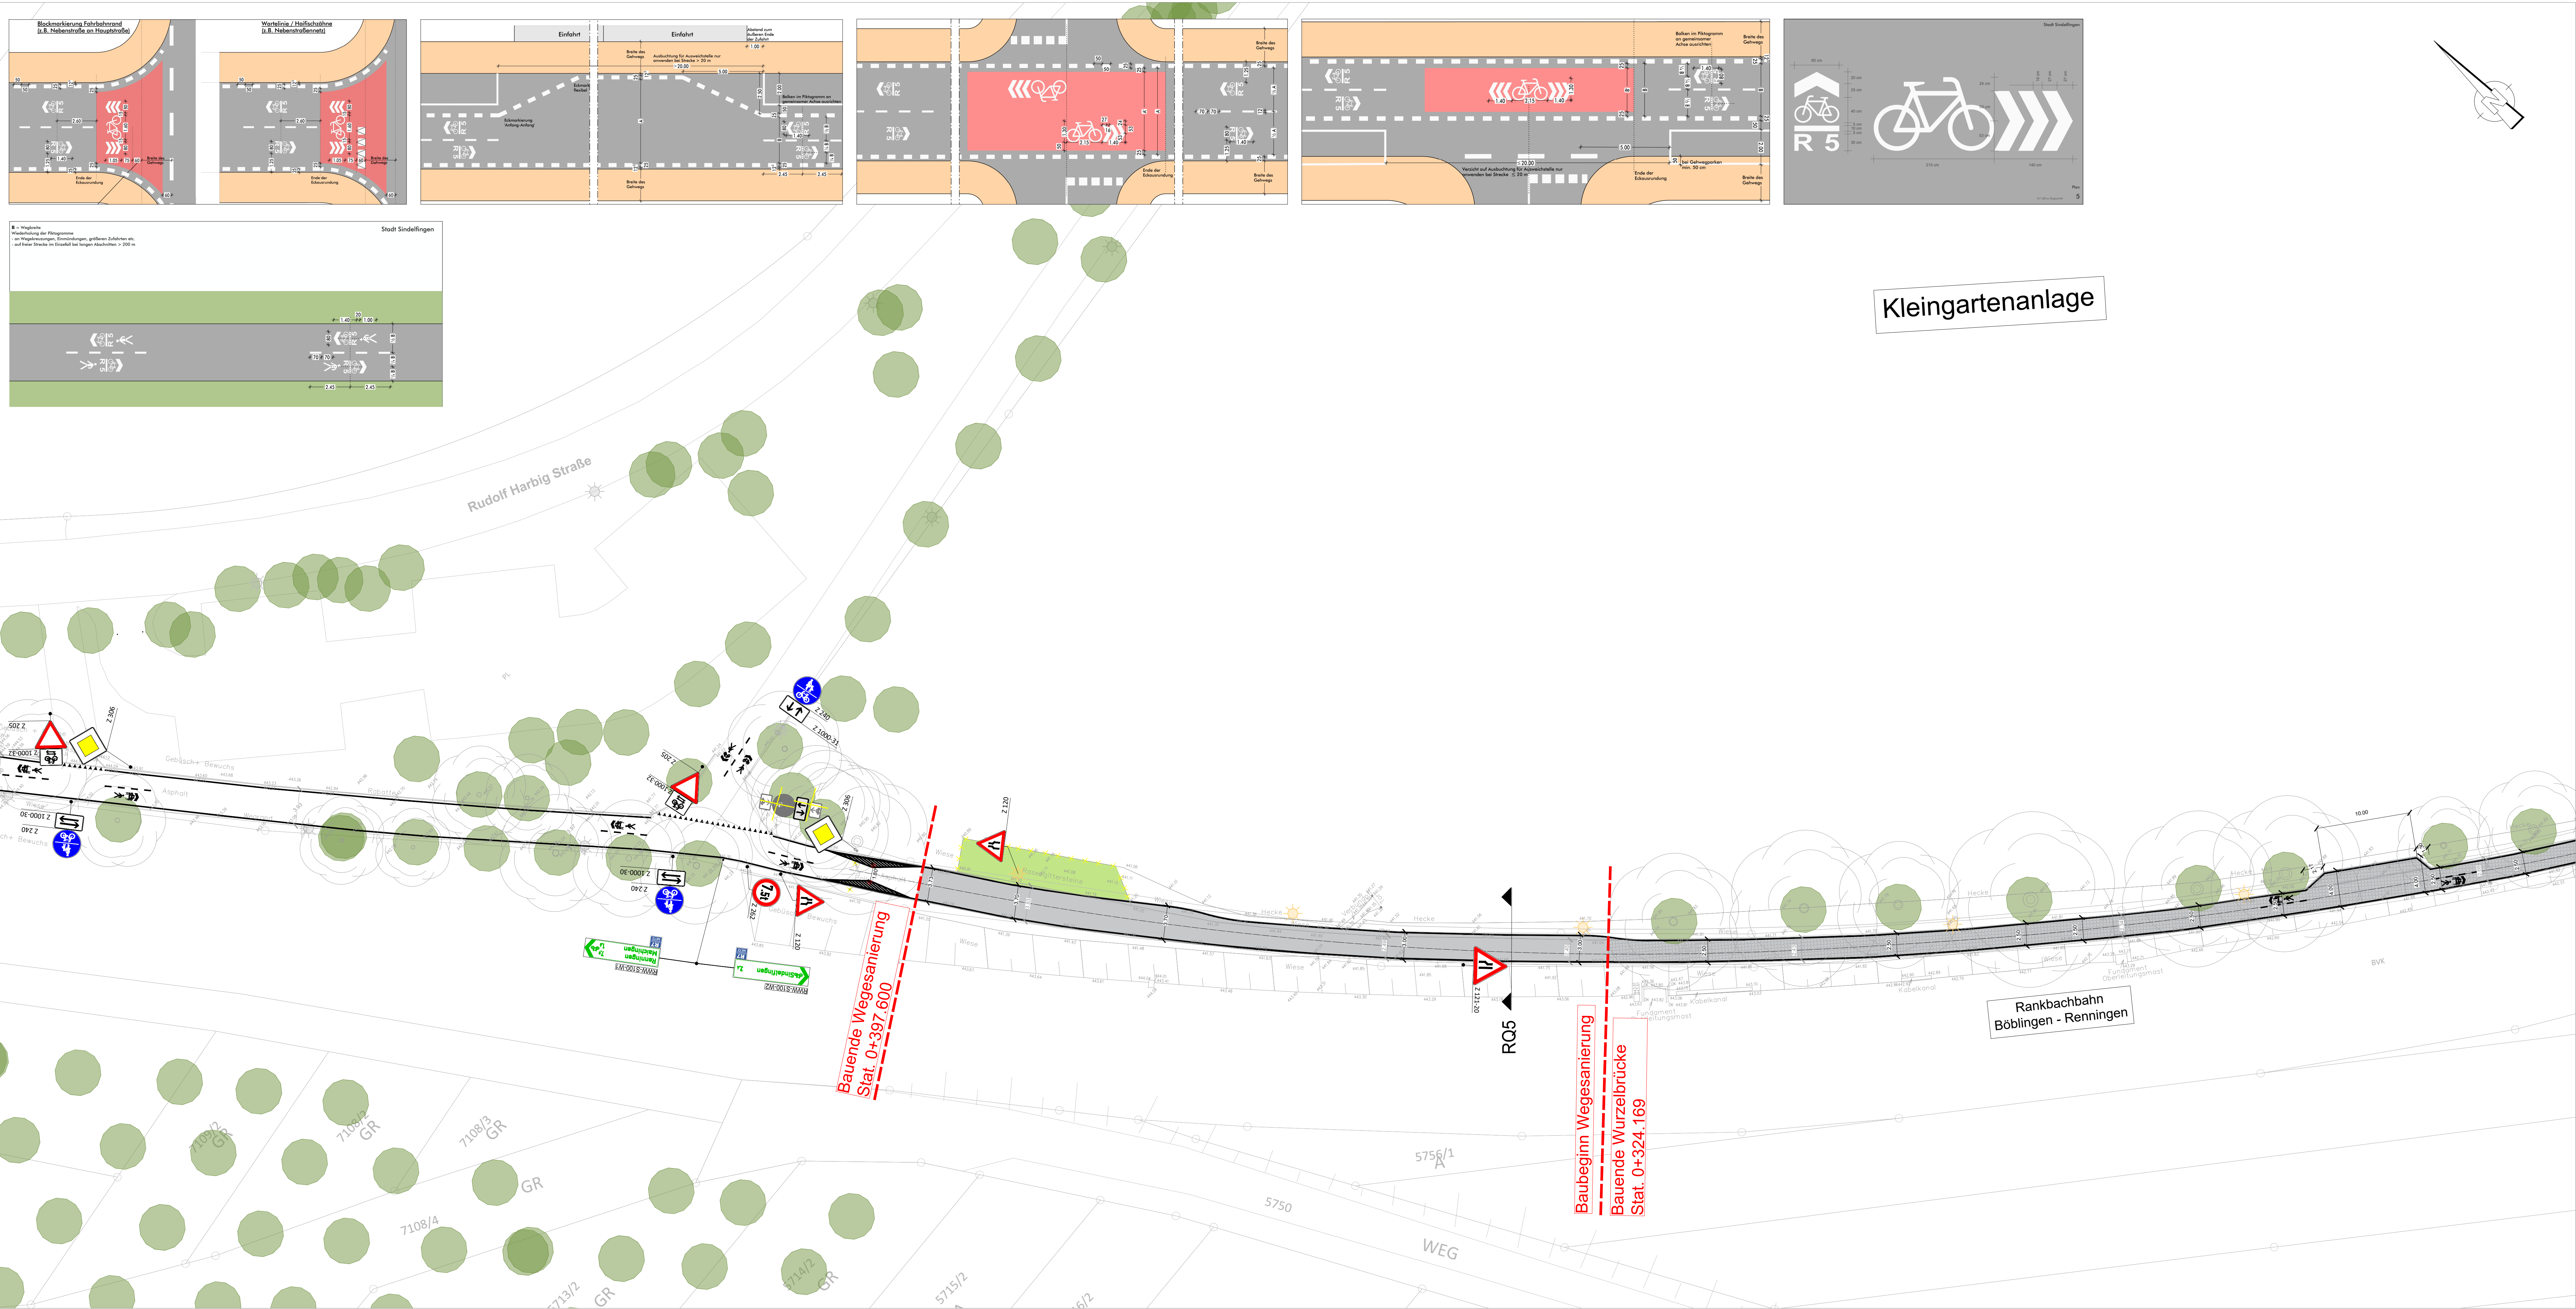

**Legende**

- Gepl. Asphaltbauarbeiten
- Gepl. Sanierung Fahrbahn (im Teilausbau)
- Gepl. Wurzelbrücken mit Asphaltüberbau
- Gepl. Bordanpassungsbereich (Vollausbau)
- Gepl. Grünfläche
- Gepl. Gehweg Asphaltbauweise (Verstärkter Aufbau)
- Gepl. Gehweg Asphaltbauweise
- Gepl. Bordstein / Absenker
- Rückbau / Demarkierung
- Straßeneinlauf Bestand / geplant / entfallend
- Baum Bestand / geplant / entfallend
- Beleuchtung Bestand / geplant
- Sperrpfosten Bestand / geplant / entfallend
- Signalmast Bestand
- Markierung Geplant
- Beschilderung geplant
- Beschilderung Bestand
- Beschilderung entfallend
- Schildermast geplant / Gepl. Beschilderung an Bestandsmast (ca. 50 cm vom Fahrbahnrand positionieren)
- Wegweisende Beschilderung geplant
- Einschubschilder geplant (Umsetzung i.Z. Bauarbeiten 2.BA)
- Wegweisende Beschilderung Einschubschilder geplant (Wird zu einem späteren Zeitpunkt montiert)

|     |                                                |          |      |        |       |
|-----|------------------------------------------------|----------|------|--------|-------|
| f   | Ergänzung Ämterumlauf Beschilderung 08.06.2026 | 15.06.26 |      |        |       |
| e   | Ergänzung Ämterumlauf 28.04.2026               | 04.05.26 |      |        |       |
| d   | Ergänzung Ämterumlauf 11.03.2026               | 08.04.26 |      |        |       |
| c   | Änderung Sanierungsart Weidenstraße            | 04.12.25 |      |        |       |
| b   | Anpassung Piktogramme                          | 30.09.25 |      |        |       |
| a   | Anpassung Beschilderung und Markierung         | 19.08.25 |      |        |       |
| Nr. | Art der Änderung                               | Datum    | Gez. | Bearb. | Gepr. |

Datenquellen:  
Katasterdaten, Datum: Stadt Sindelfingen, Juli 2021  
Vermessung, Datum: VBM Martin, Aug. 2022 - Sep. 2024  
Lagesystem: ETRS89.UTM.32N  
Höhensystem: DHNN2016

Auftraggeber:  
**Stadt Sindelfingen**  
Tiefbauamt  
Rathausplatz 1 - 71063 Sindelfingen  
Internet: [www.sindelfingen.de](http://www.sindelfingen.de)

Planverfasser:

Bauobjekt:  
**Haupttradroute R7**  
**Maichinger Bogen**  
**in Sindelfingen**

Gewerk:  
Planinhalt:  
**Verkehrsanlagen**  
**Beschilderungs-**  
**und Markierungsplan**  
**2. BA**

Leistungsphase:  
**Ausführungsplanung**

|              |          |            |            |
|--------------|----------|------------|------------|
| Anlagen Nr.: | 4        | Datum      | Name       |
| Plan-Nr.:    | 6        | bearbeitet | 06.06.2025 |
| Maßstab:     | 1 : 250  | gezeichnet | 06.06.2025 |
| Projekt-Nr.: | 611-1186 | geprüft    | 06.06.2025 |