



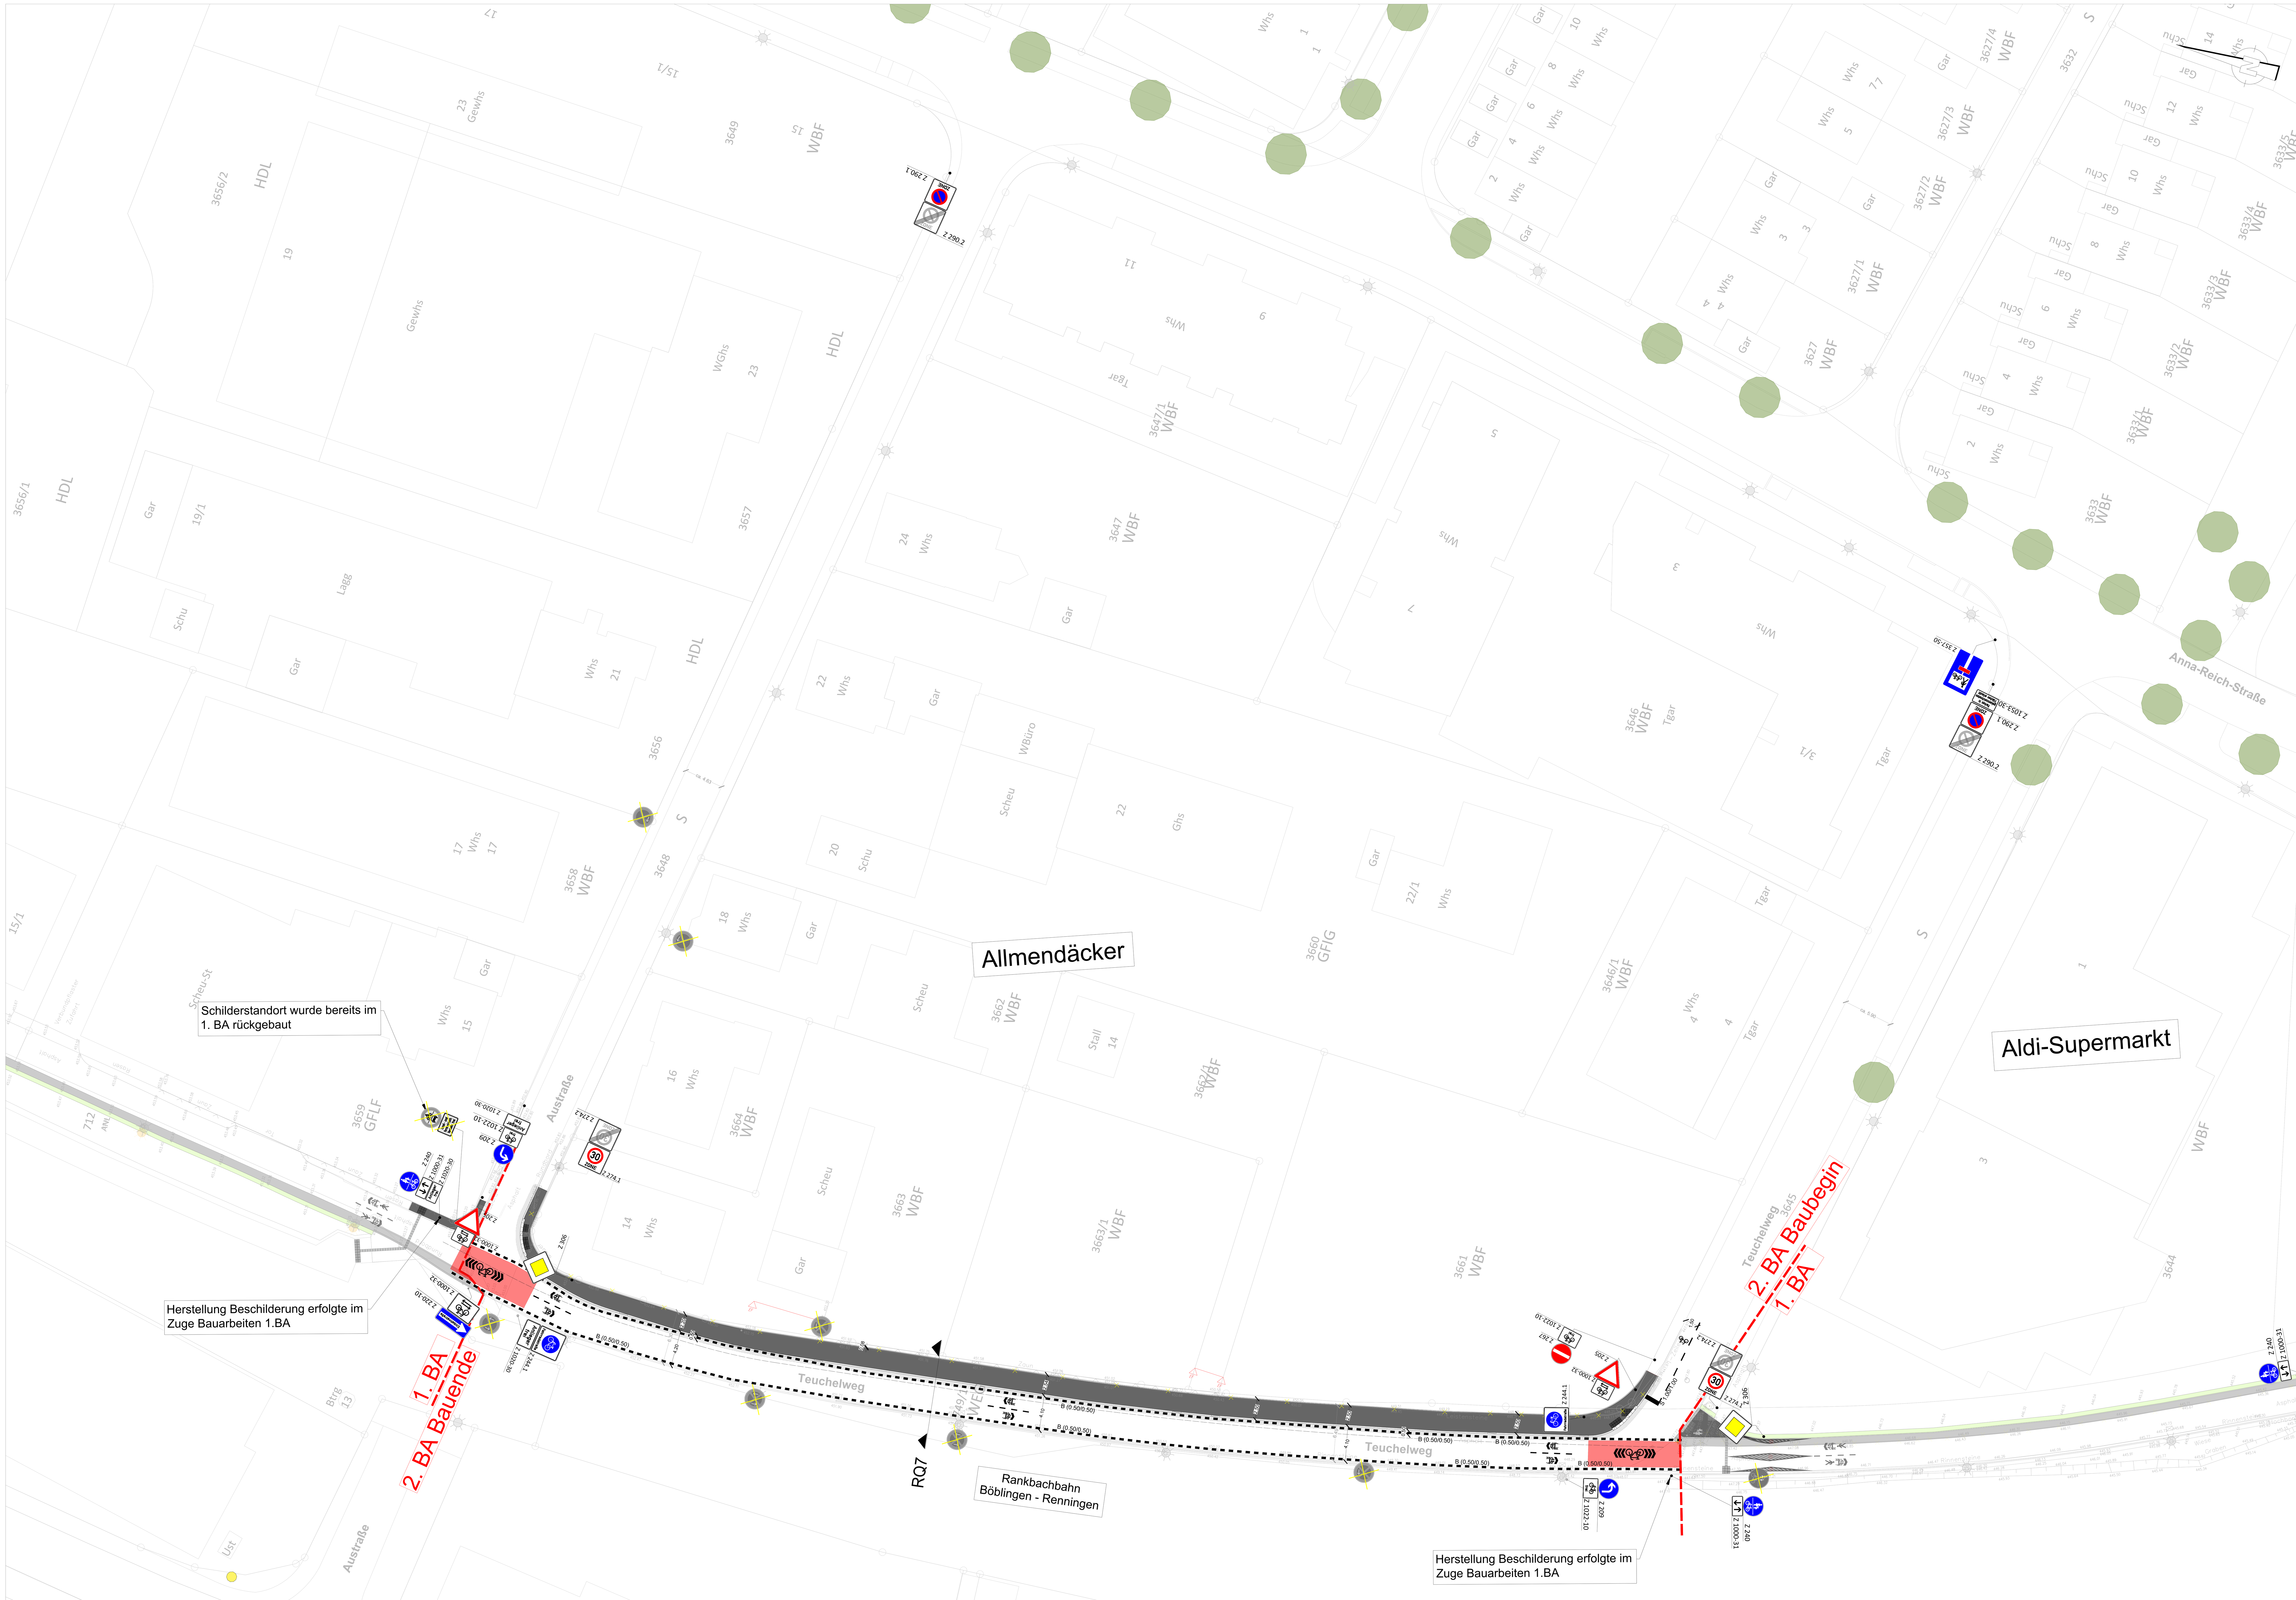

Legende

- Gepl. Asphaltbauarbeiten
- Gepl. Sanierung Fahrbahn (im Teilausbau)
- Gepl. Wurzelbrücken mit Asphaltüberbau
- Gepl. Bordanpassungsbereich (Vollausbau)
- Gepl. Grünfläche
- Gepl. Gehweg Asphaltbauweise (Verstärkter Aufbau)
- Gepl. Gehweg Asphaltbauweise
- Gepl. Bordstein / Absenker
- Rückbau / Demarkierung
- Straßeneinlauf Bestand / geplant / entfallend
- Baum Bestand / geplant / entfallend
- Beleuchtung Bestand / geplant
- Sperrpfosten Bestand / geplant / entfallend
- Signalmast Bestand
- Markierung Geplant
- Z 267 / Z 1022-10 Beschilderung geplant
- Beschilderung Bestand
- Beschilderung entfallend
- Schildermast geplant / Gepl. Beschilderung an Bestandsmast (ca. 50 cm vom Fahrbahnrand positionieren)
- Wegweisende Beschilderung geplant, Einschubschilder geplant (Umsetzung i.Z. Bauarbeiten 2.BA)
- Wegweisende Beschilderung, Einschubschilder geplant (Wird zu einem späteren Zeitpunkt montiert)

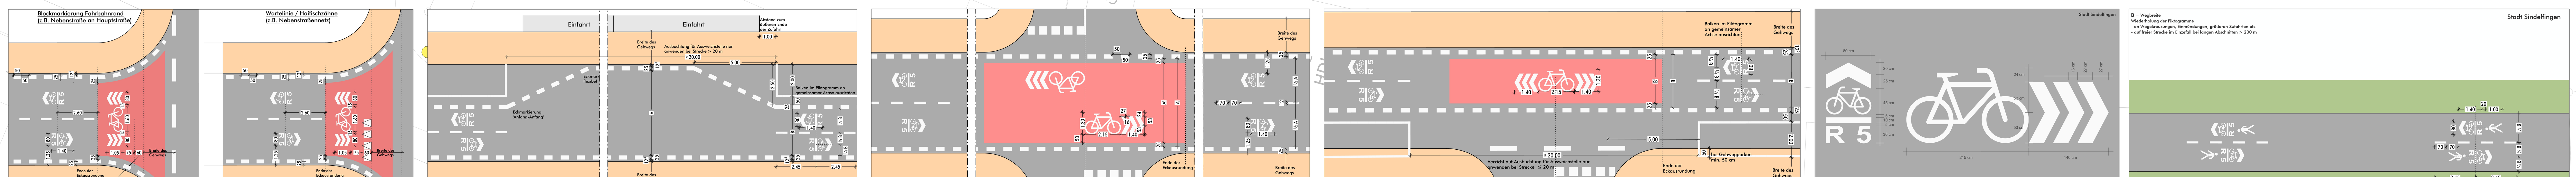

Nr.	Art der Änderung	Datum	Gez.	Bearb.	Gepr.
f	Ergänzung Ämterumlauf Beschilderung 08.06.2026	15.06.26			
e	Ergänzung Ämterumlauf 28.04.2026	04.05.26			
d	Ergänzung Ämterumlauf 11.03.2026	08.04.26			
c	Änderung Sanierungsart Weidenstraße	04.12.25			
b	Anpassung Piktogramme	30.09.25			
a	Anpassung Beschilderung und Markierung	19.08.25			

Datenquellen:
Katasterdaten, Datum: Stadt Sindelfingen, Juli 2021
Vermessung, Datum: VBM Martin, Aug. 2022 - Sep. 2024
Lagesystem: ETRS89.UTM.32N Höhensystem: DHHN2016

Auftraggeber:
Stadt Sindelfingen
Tiefbauamt
Rathausplatz 1 - 71063 Sindelfingen
Internet: www.sindelfingen.de

Planverfasser:

Bauobjekt:
Hauptradroute R7
Maichinger Bogen
in Sindelfingen

Gewerk: Verkehrsanlagen
Planinhalt: Beschilderungs- und Markierungsplan 2. BA
Leistungsphase: Ausführungsplanung

			Datum	Name
Anlagen Nr.:	4			
Plan-Nr.:	9	bearbeitet	06.06.2025	
Maßstab:	1 : 250	gezeichnet	06.06.2025	
Projekt-Nr.:	611-1186	geprüft	06.06.2025	