


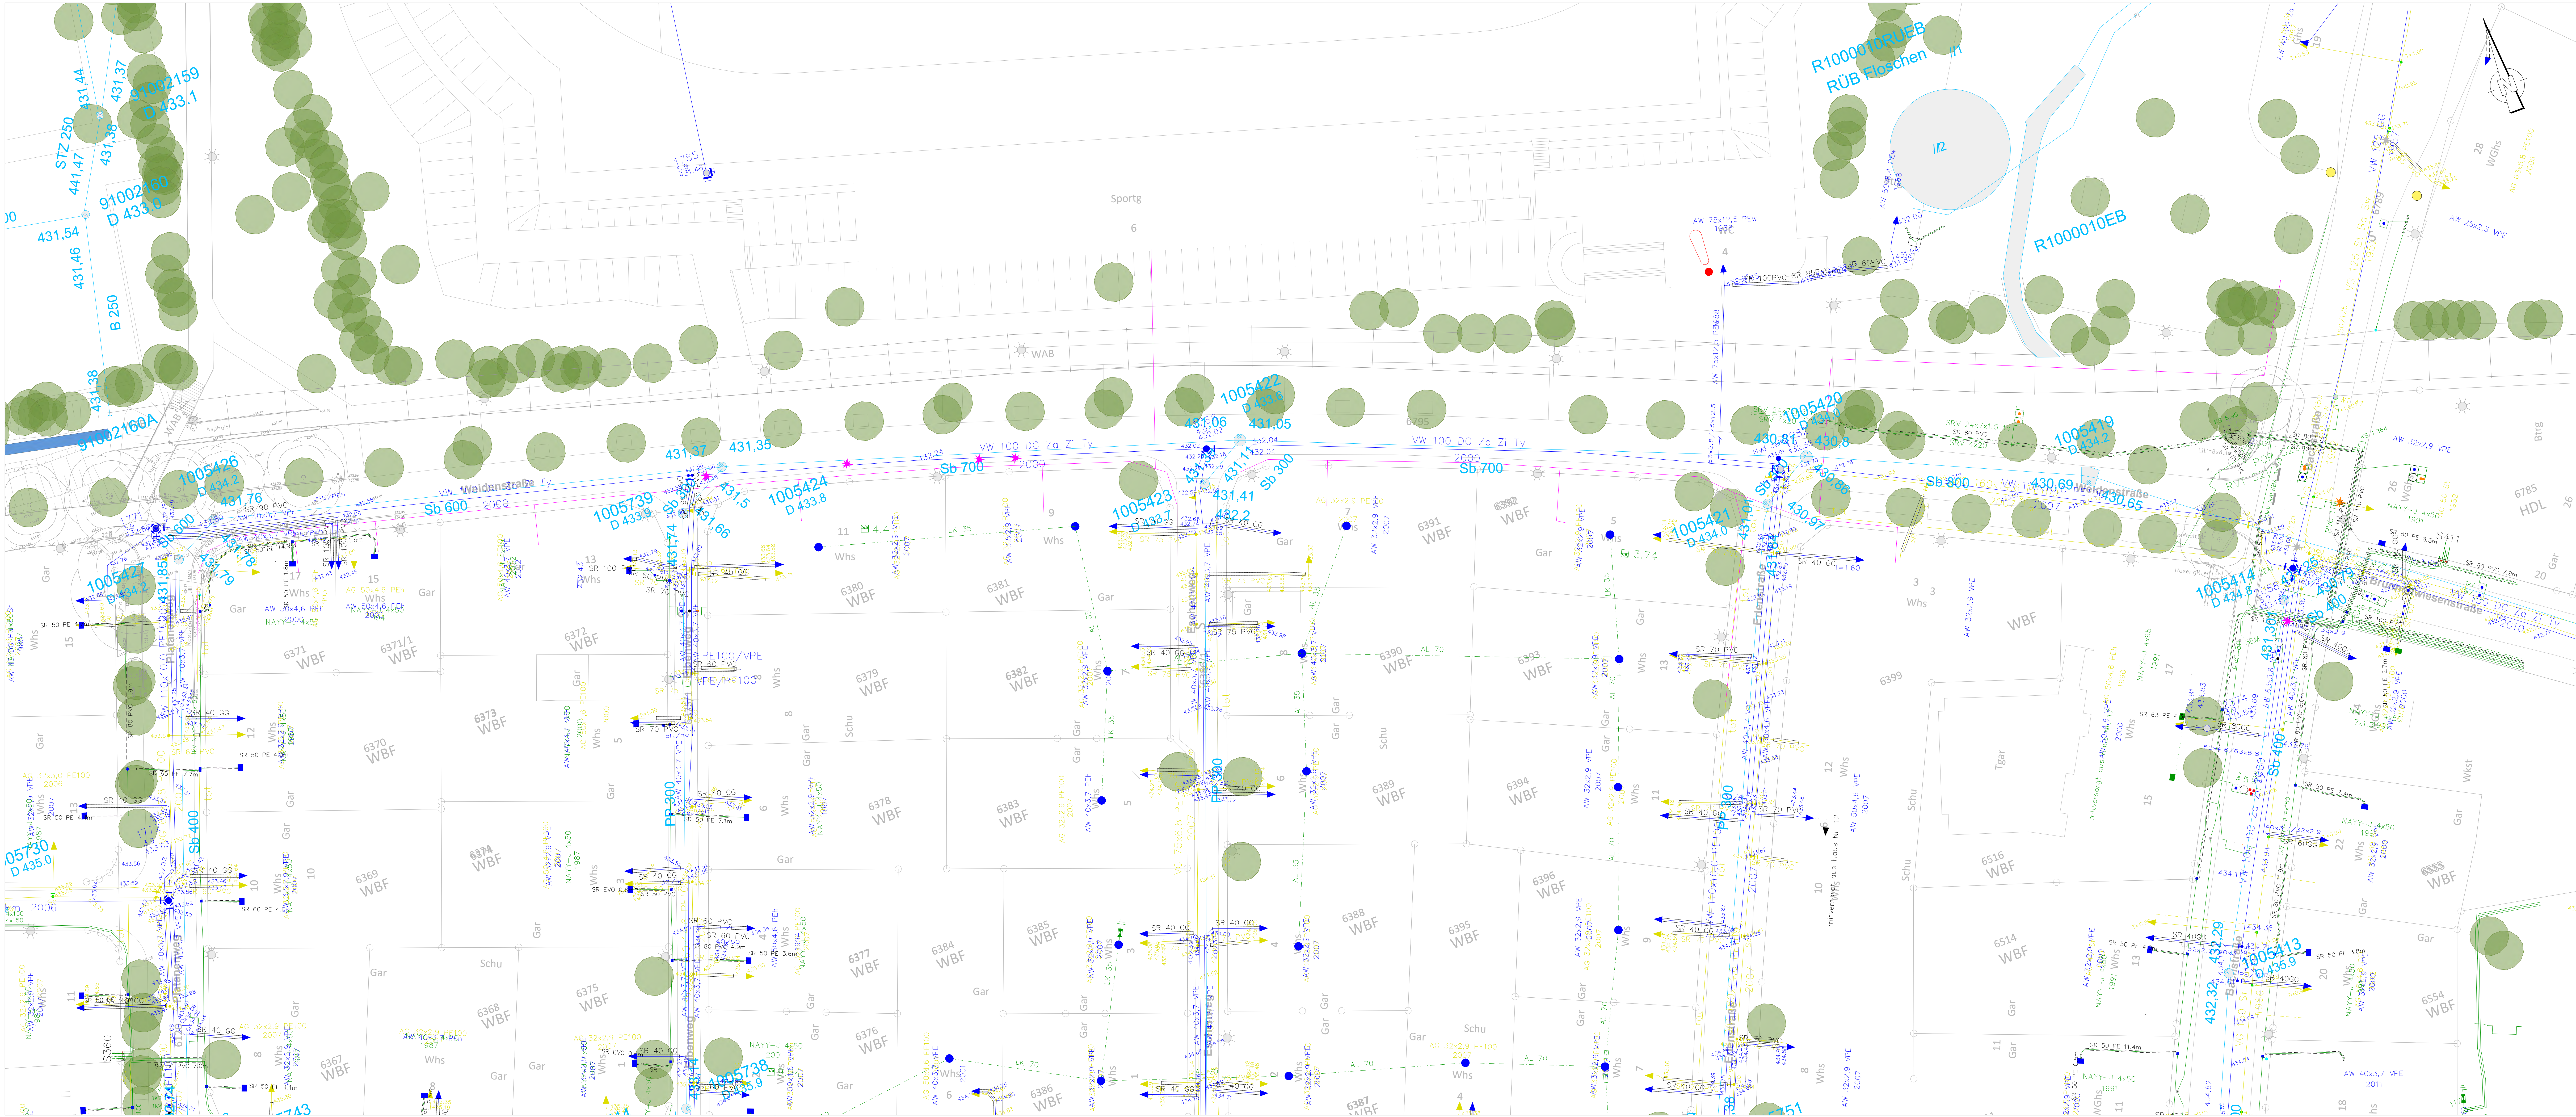

Zeichenerklärung

Versorgung Bestand

Entwässerung Bestand

Trinkwasserleitung

Gasleitung

Fernwärmeleitung (Vorlauf)

Fernwärmeleitung (Rücklauf)

Stromleitung

Freileitung

Beleuchtungskabel

Telekommunikationskabel (Telekom)

Telekommunikationskabel (Telemax)

LVK-Kabel (Cot)

RW-SW-MW-Kanal



Datenquellen:
Katasterdaten, Datum: Stadt Sindelfingen, Juli 2021
Vermessung, Datum: VBM Martin, Aug. 2022 - Sep. 2024
Lagesystem: ETRS89 UTM 32N
Höhensystem: DHHN2016

Auftraggeber:
Stadt Sindelfingen
Tiefbauamt
Rathausplatz 1 - 71083 Sindelfingen
Internet: www.sindelfingen.de

Planverfasser:

Baubjekt:
Haupttradroute R7
Maichinger Bogen
in Sindelfingen

Gewerk:
Planinhalt:
Verkehrsanlagen
Leitungsbestandsplan
2. BA
Leistungsphase:
Ausführungsplanung

Anlagen-Nr.:
Plan-Nr.:
Maßstab:
Projekt-Nr.:

8
1
1 : 250
611-1186

Datum:
bearbeitet
gezeichnet
geprüft

06.06.2025
06.06.2025
06.06.2025

Name