


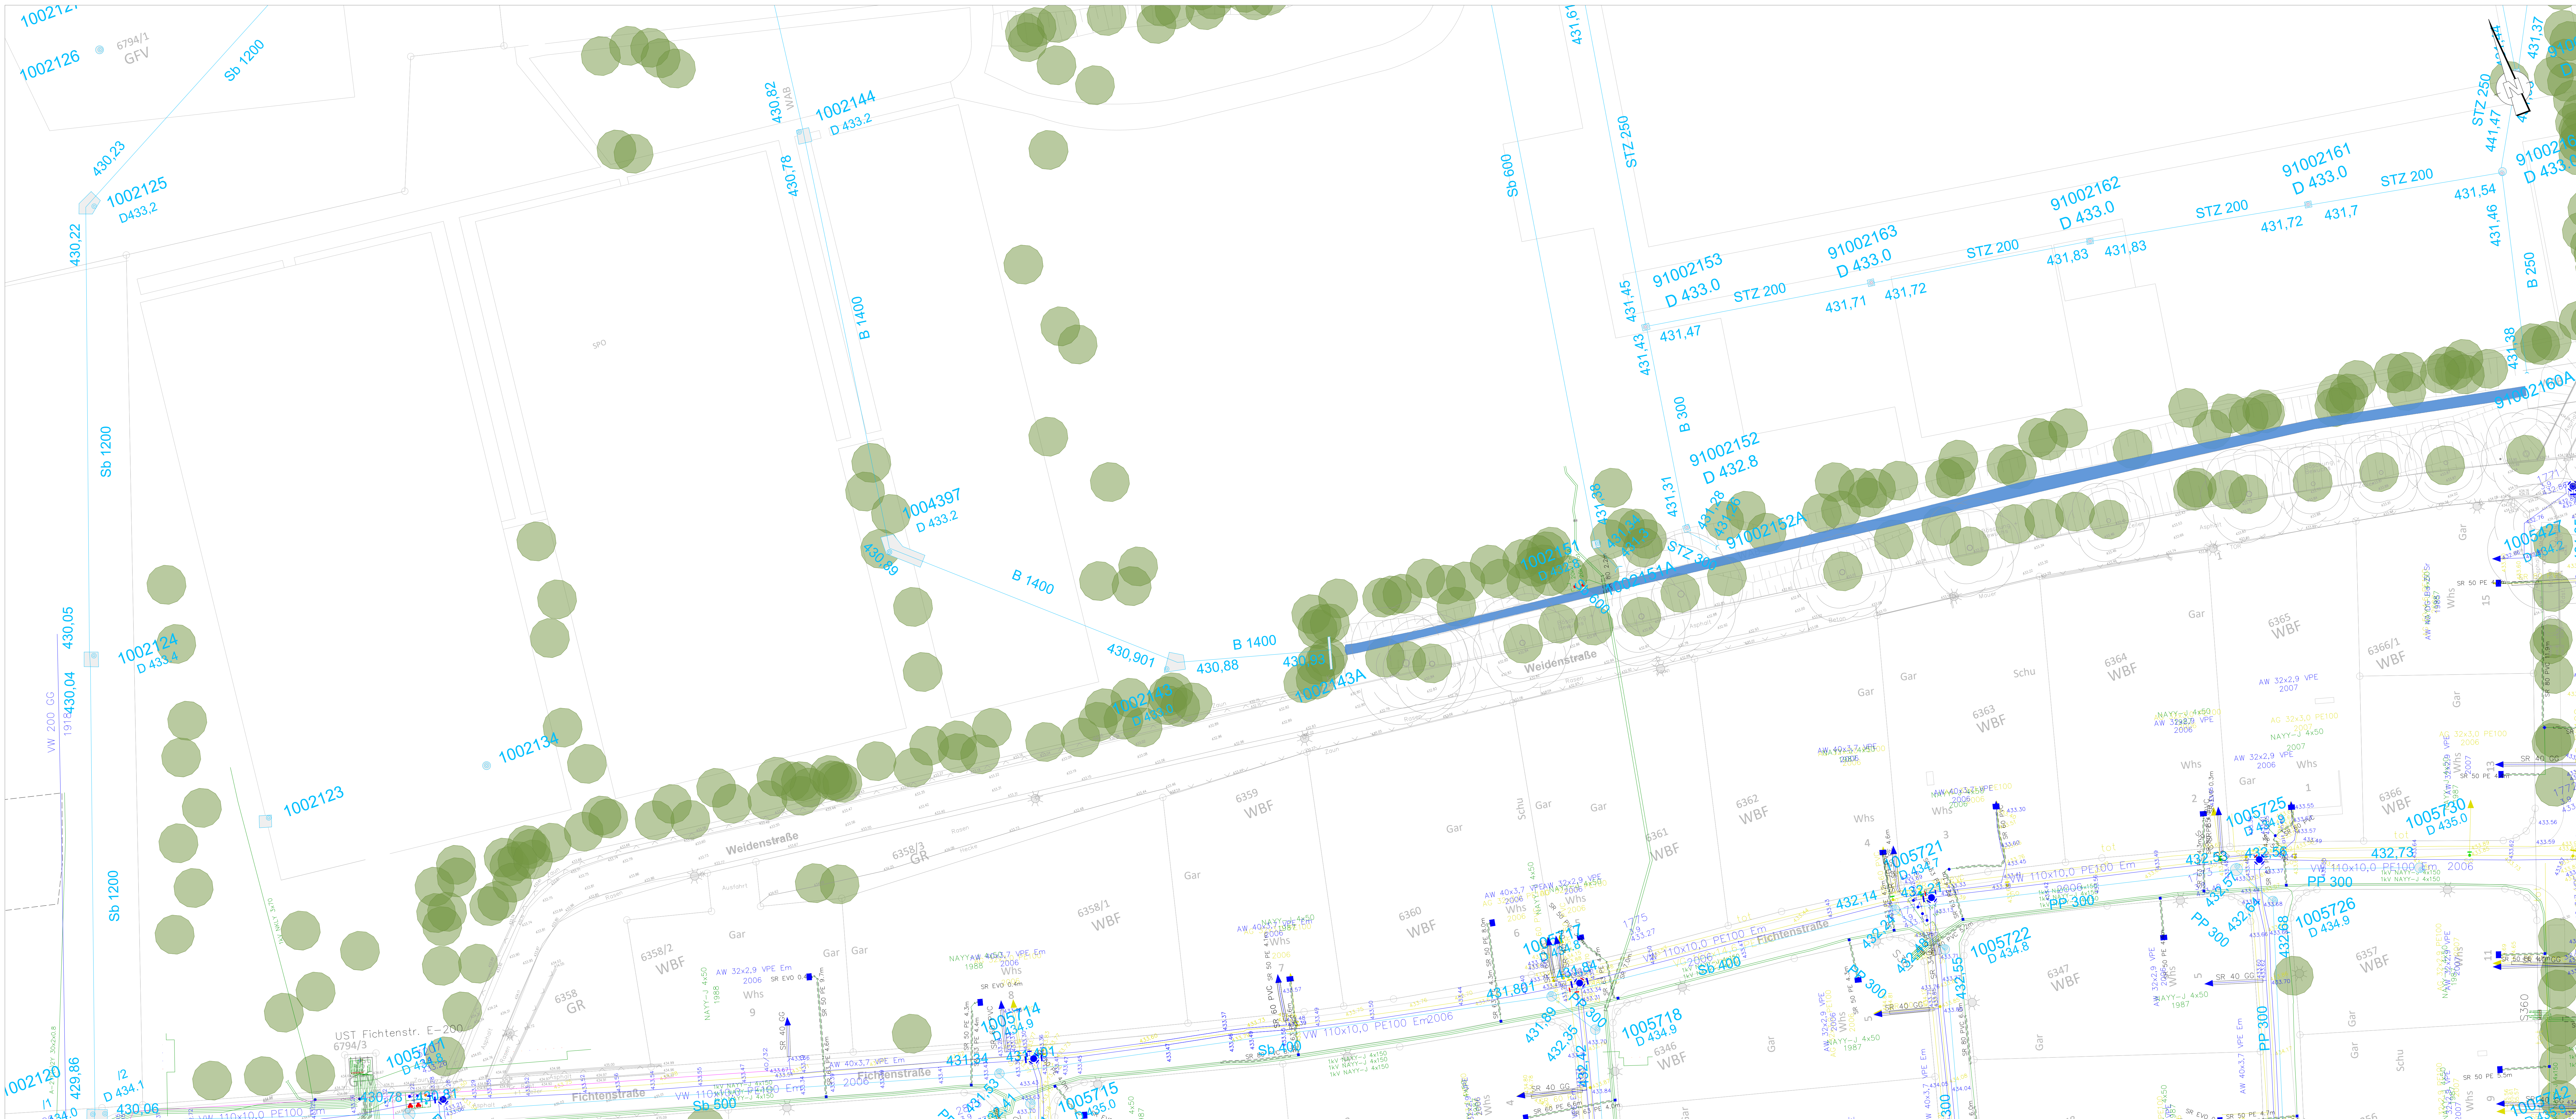


Zeichenerklärung

Versorgung Bestand

- Trinkwasserleitung
- Gasleitung
- Fernwärmeleitung (Vorlauf)
- Fernwärmeleitung (Rücklauf)
- Stromleitung
- Freileitung
- Beleuchtungskabel
- Telekommunikationskabel (Telekom)
- Telekommunikationskabel (Telemax)
- LVK-Kabel (Cot)

Entwässerung Bestand

- RW-SW-MW-Kanal

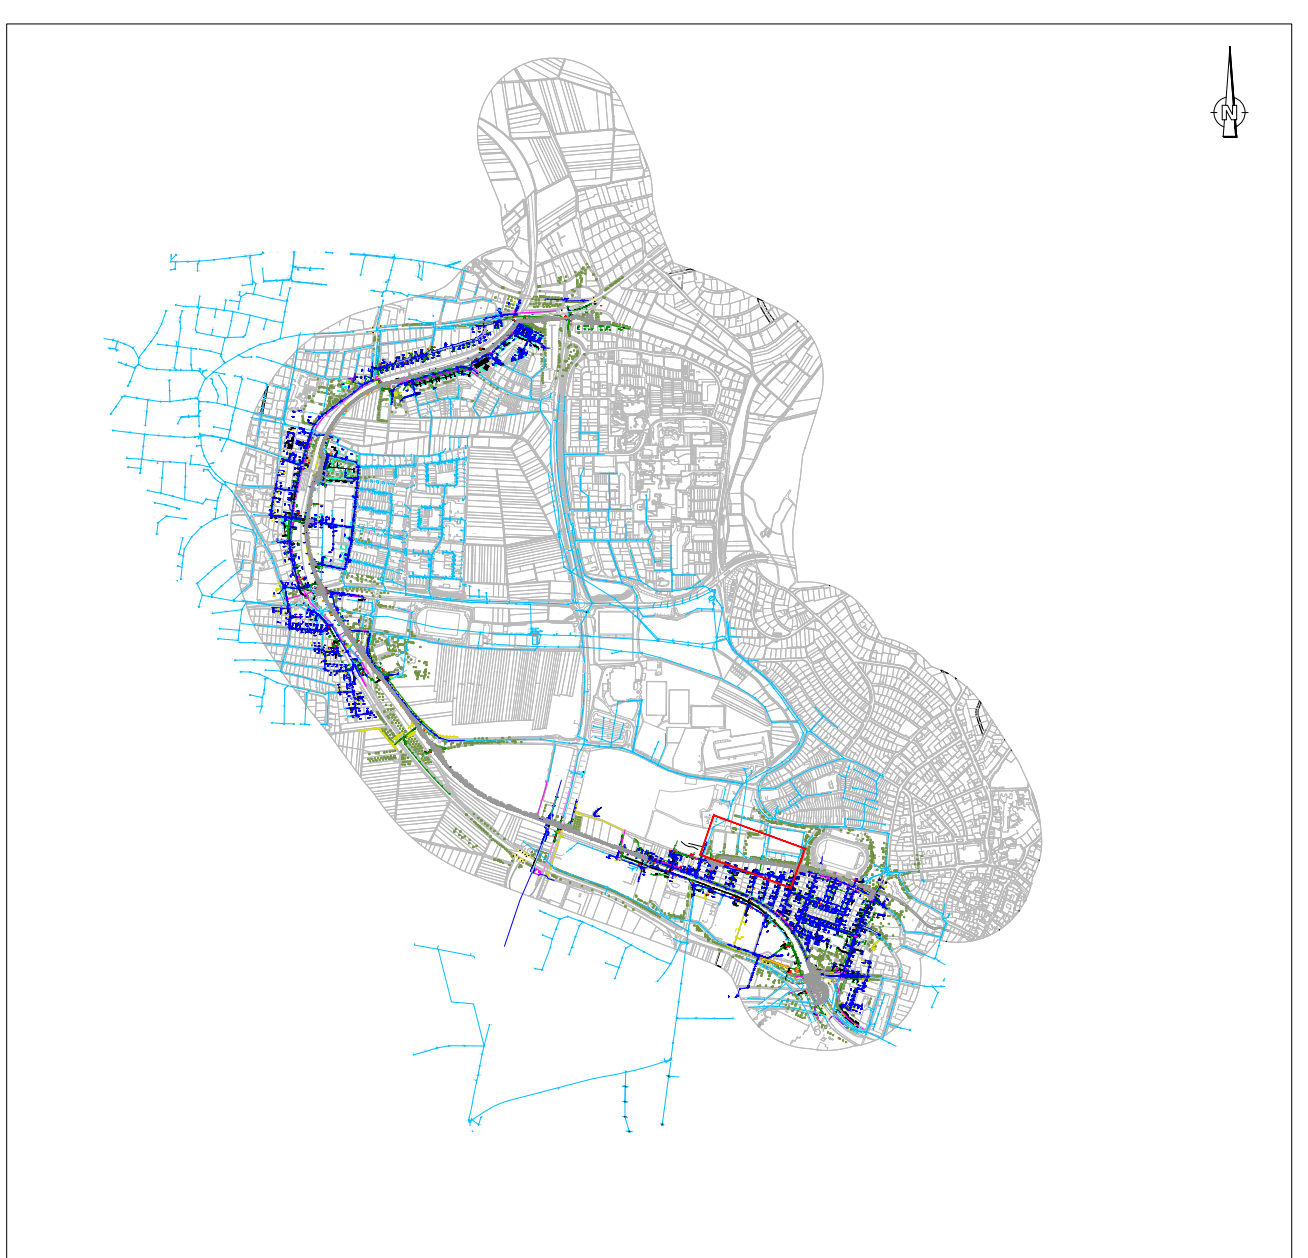

Datenquellen:
Katasterdaten, Datum: Stadt Sindelfingen, Juli 2021
Vermessung, Datum: VBM Martin, Aug. 2022 - Sep. 2024
Lage-system: ETRS89.UTM.32N
Höhen-system: DHHN2016

Auftraggeber:
Stadt Sindelfingen
Rathausplatz 1 - 71083 Sindelfingen
Internet: www.sindelfingen.de

Planverfasser:

Baubjekt:	Gewerk:	Verkehrsanlagen	
Haupttrasse R7	Planinhalt:	Leitungsbestandsplan	
Maichinger Bogen		2. BA	
in Sindelfingen	Leistungsphase:	Ausführungsplanung	

Anlagen-Nr.:	8	Datum	Name
Plan-Nr.:	2	bearbeitet	06.06.2025
Maßstab:	1 : 250	gezeichnet	06.06.2025
Projekt-Nr.:	611-1186	geprüft	06.06.2025