


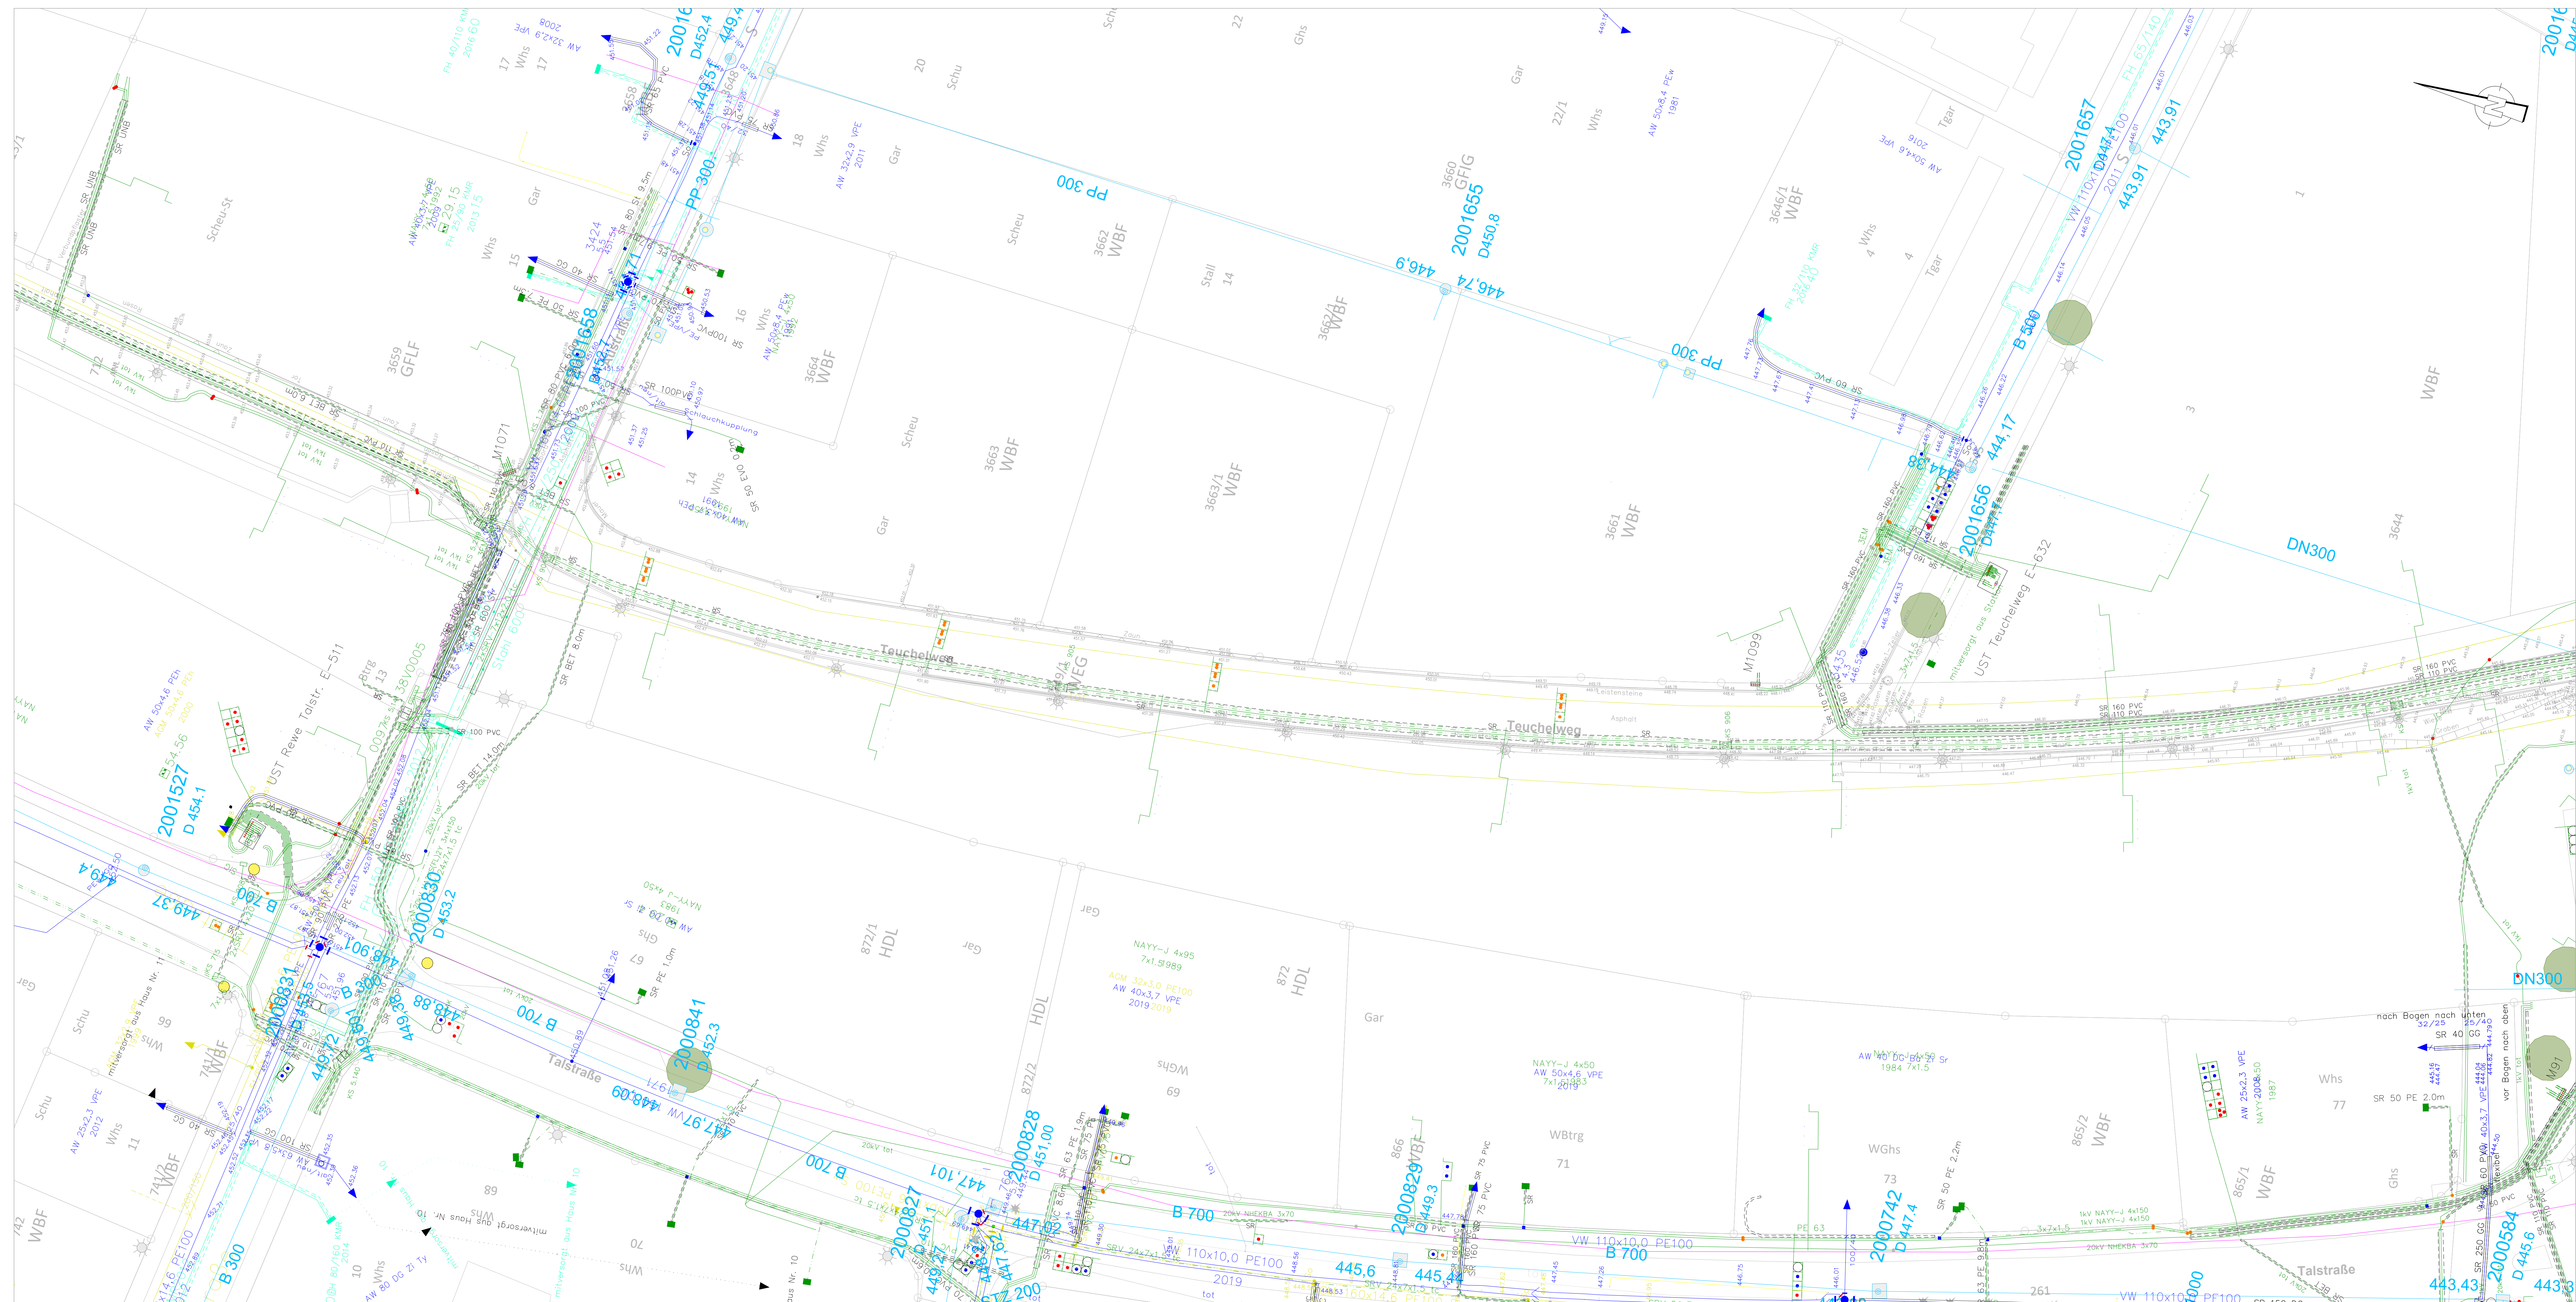

Zeichenerklärung

Versorgung Bestand

- Tintensiebelerleitung
- Gasleitung
- Fernwärmeleitung (Vorlauf)
- - - - - Fernwärmeleitung (Rücklauf)
- Stromleitung
- Freileitung
- Beleuchtungskabel
- Telekommunikationskabel (Telekom)
- Telekommunikationskabel (Telemaxx)
- LWL-Kabel (Colt)

Entwässerung Bestand



RW-/SW-/MN-/Kanal



Datenquellen: Katasterdaten, Datum: Stadt Sindelfingen, Juli 2021 Vermessung, Datum: VBM Martin, Aug. 2022 - Sep. 2024 Lagesystem: ETRS89_UTM_32N Höhenystem: DHHN2016			
Auftraggeber:  Stadt Sindelfingen		Stadt Sindelfingen Tiefbauamt Rathausplatz 1 - 71063 Sindelfingen Internet: www.sindelfingen.de	
Planverfasser:			
Bauobjekt: Hauptadradroute R7 Maichinger Bogen in Sindelfingen		Gewerk: Verkehrsanlagen Planinhalt: Leitungsbestandsplan 2. BA Leistungsphase: Ausführungsplanung	
Anlagen-Nr.:	8	Datum	Name
Plan-Nr.:	10	bearbeitet	06.06.2025
Maßstab:	1 : 250	gezeichnet	06.06.2025
Projekt-Nr.:	611-1186	geprüft	06.06.2025