


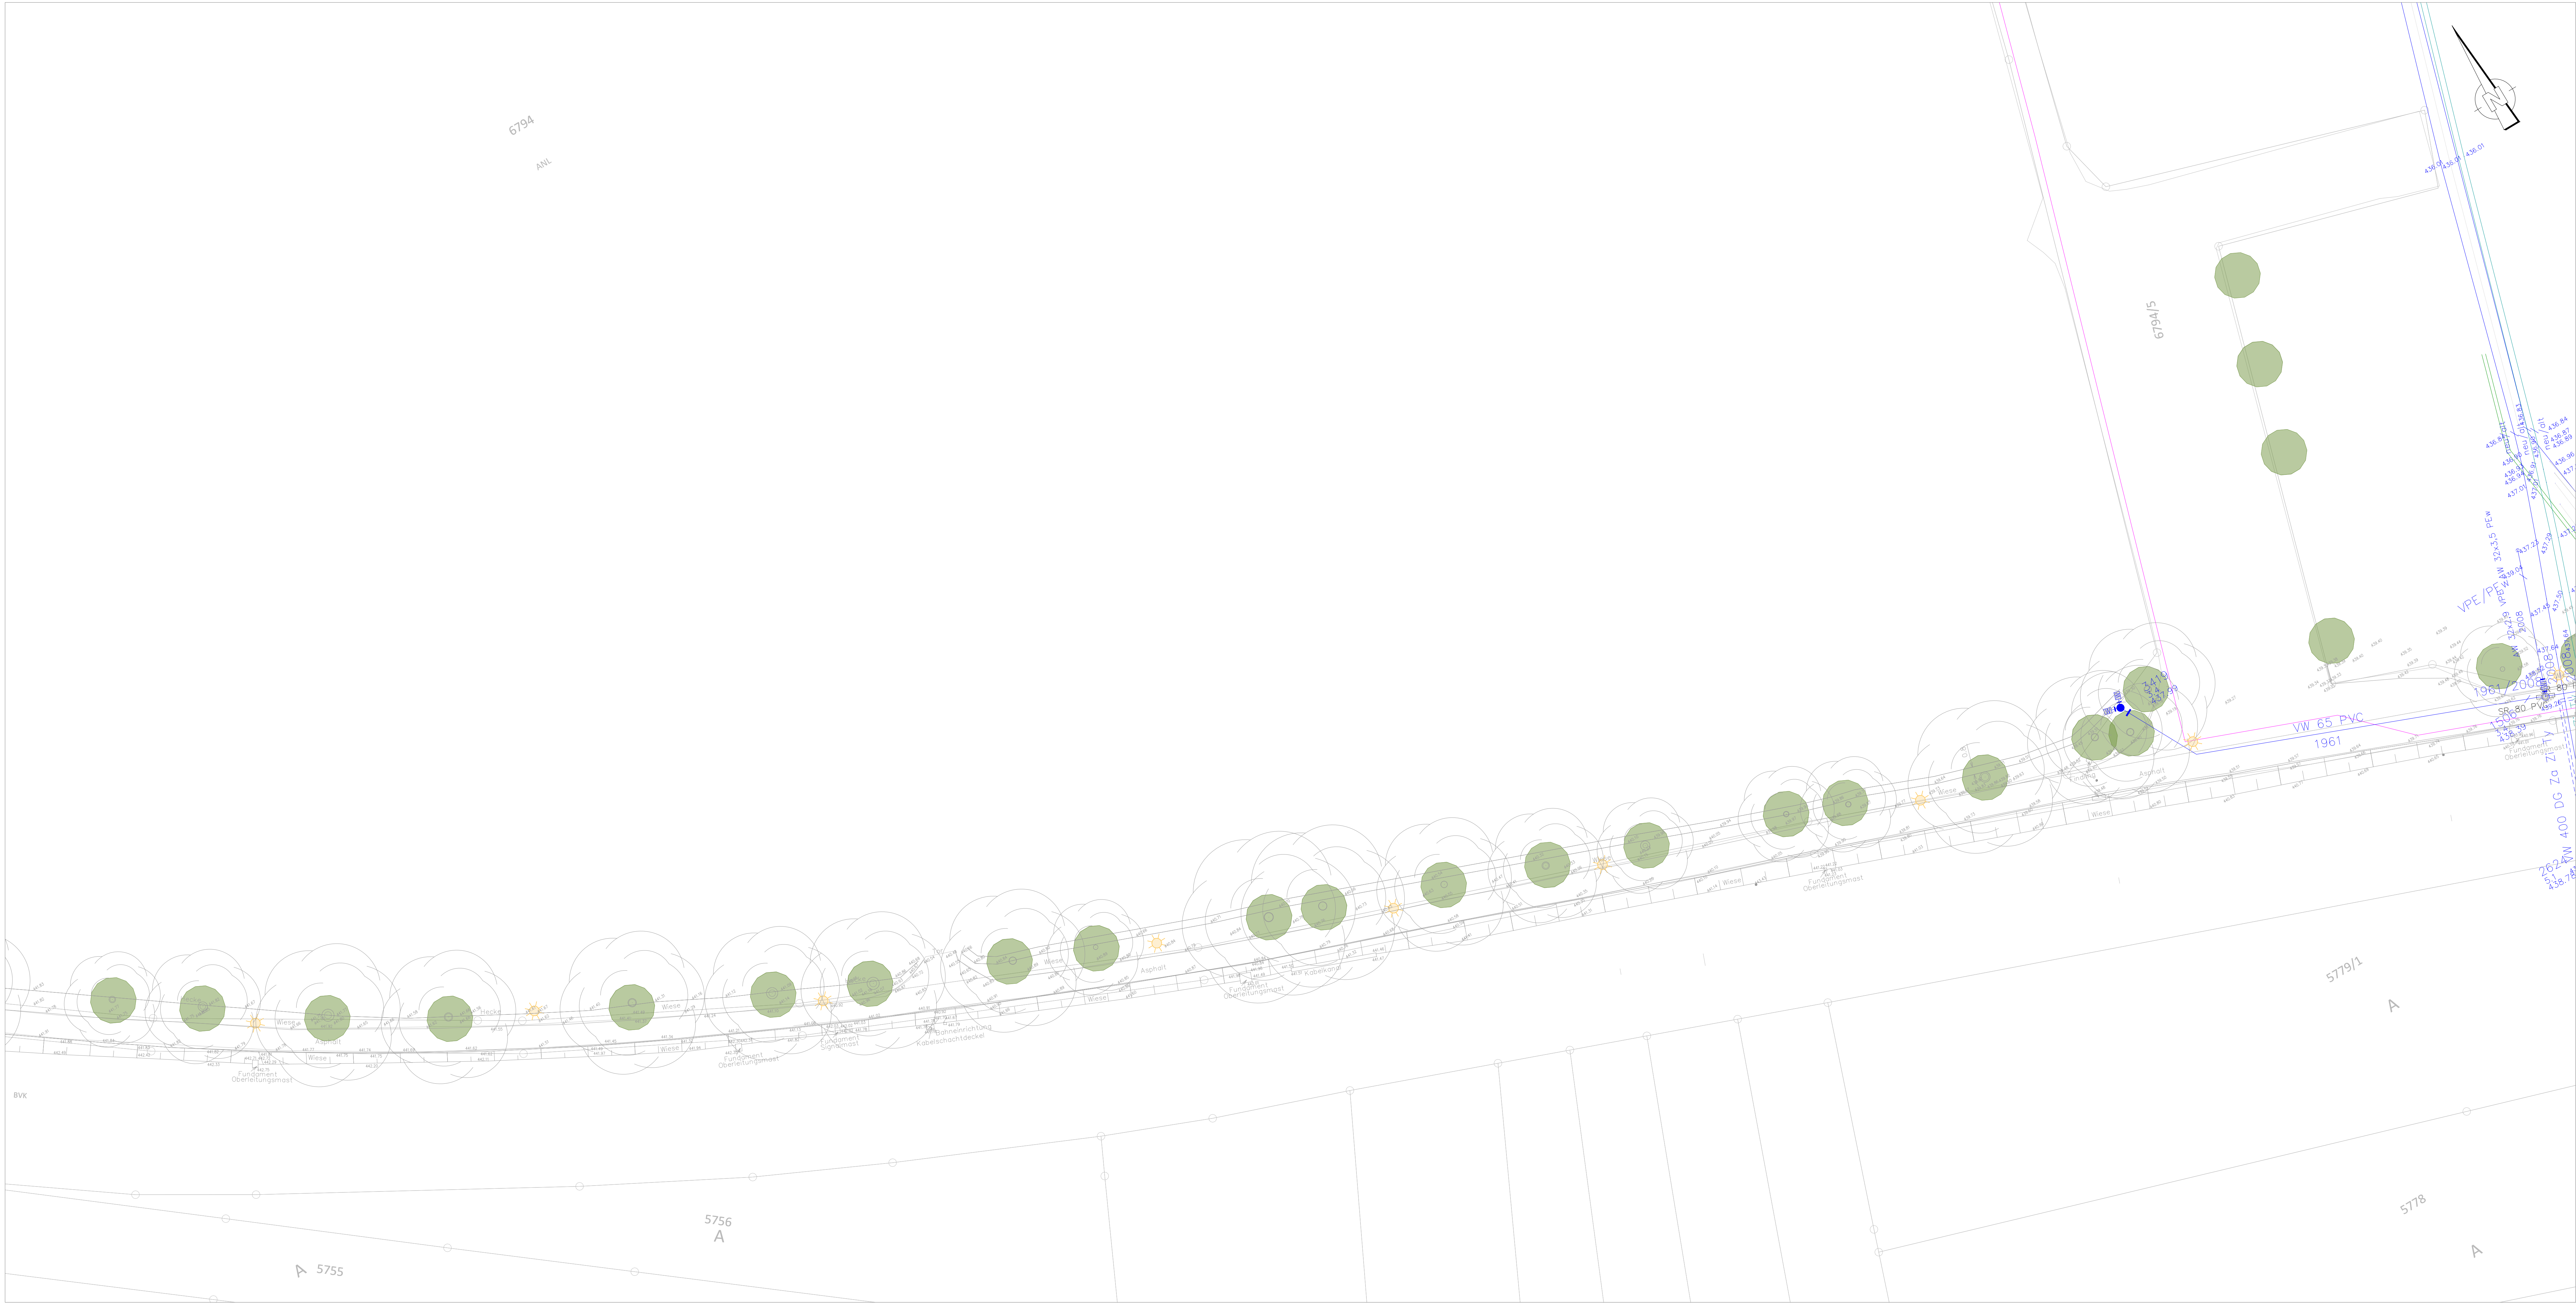

**Zeichenerklärung**

**Versorgung Bestand**

Trinkwasserleitung

Gaskleitung

Fernwärmeleitung (Vorlauf)

Fernwärmeleitung (Rücklauf)

Stromleitung

Freileitung

Beleuchtungskabel


Telekommunikationskabel (Telekom)

Telekommunikationskabel (Telemax)

LWL-Kabel (Cot)

**Entwässerung Bestand**

RW-SW-MW-Kanal

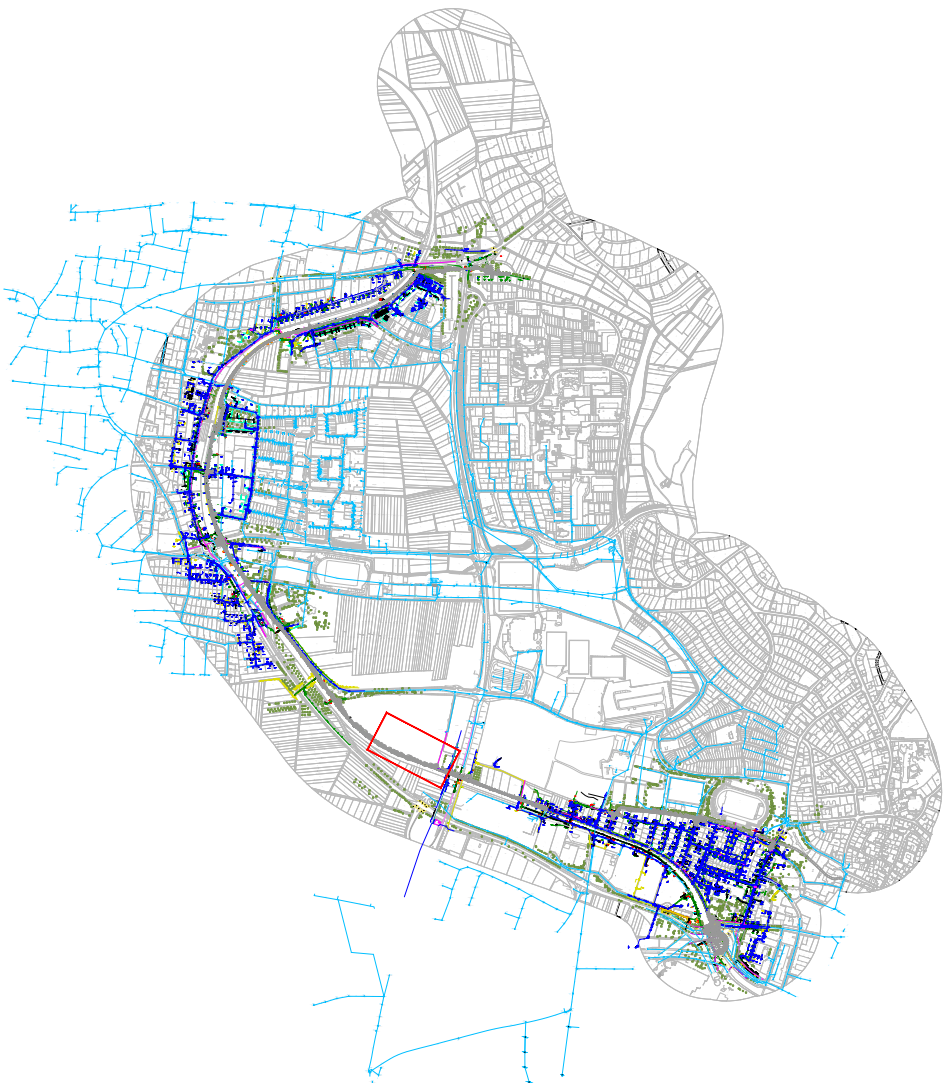

**Datenquellen:**

Katasterdaten, Datum: Stadt Sindelfingen, Juli 2021

Vermessung, Datum: VBM Martin, Aug. 2022 - Sep. 2024

Lagesystem: ETRS89\_UTM.32N

Stad Sindelfingen

Tiefbauamt

Rathausplatz 1 - 71063 Sindelfingen

Internet: [www.sindelfingen.de](http://www.sindelfingen.de)

**Auftraggeber:**

Stadt Sindelfingen

Tiefbauamt

Rathausplatz 1 - 71063 Sindelfingen

**Planverfasser:**

**Bauobjekt:**

Haupttradroute R7

Maichinger Bogen

in Sindelfingen

**Gewerk:**

Planinhalt:

Verkehrsanlagen

Leitungsbestandsplan

2. BA

**Leistungsphase:**

Ausführungsplanung

Anlagen Nr.:

8

Plan-Nr.:

6

Maßstab:

1 : 250

Projekt-Nr.:

611-1186

Datum

06.06.2025

Name