


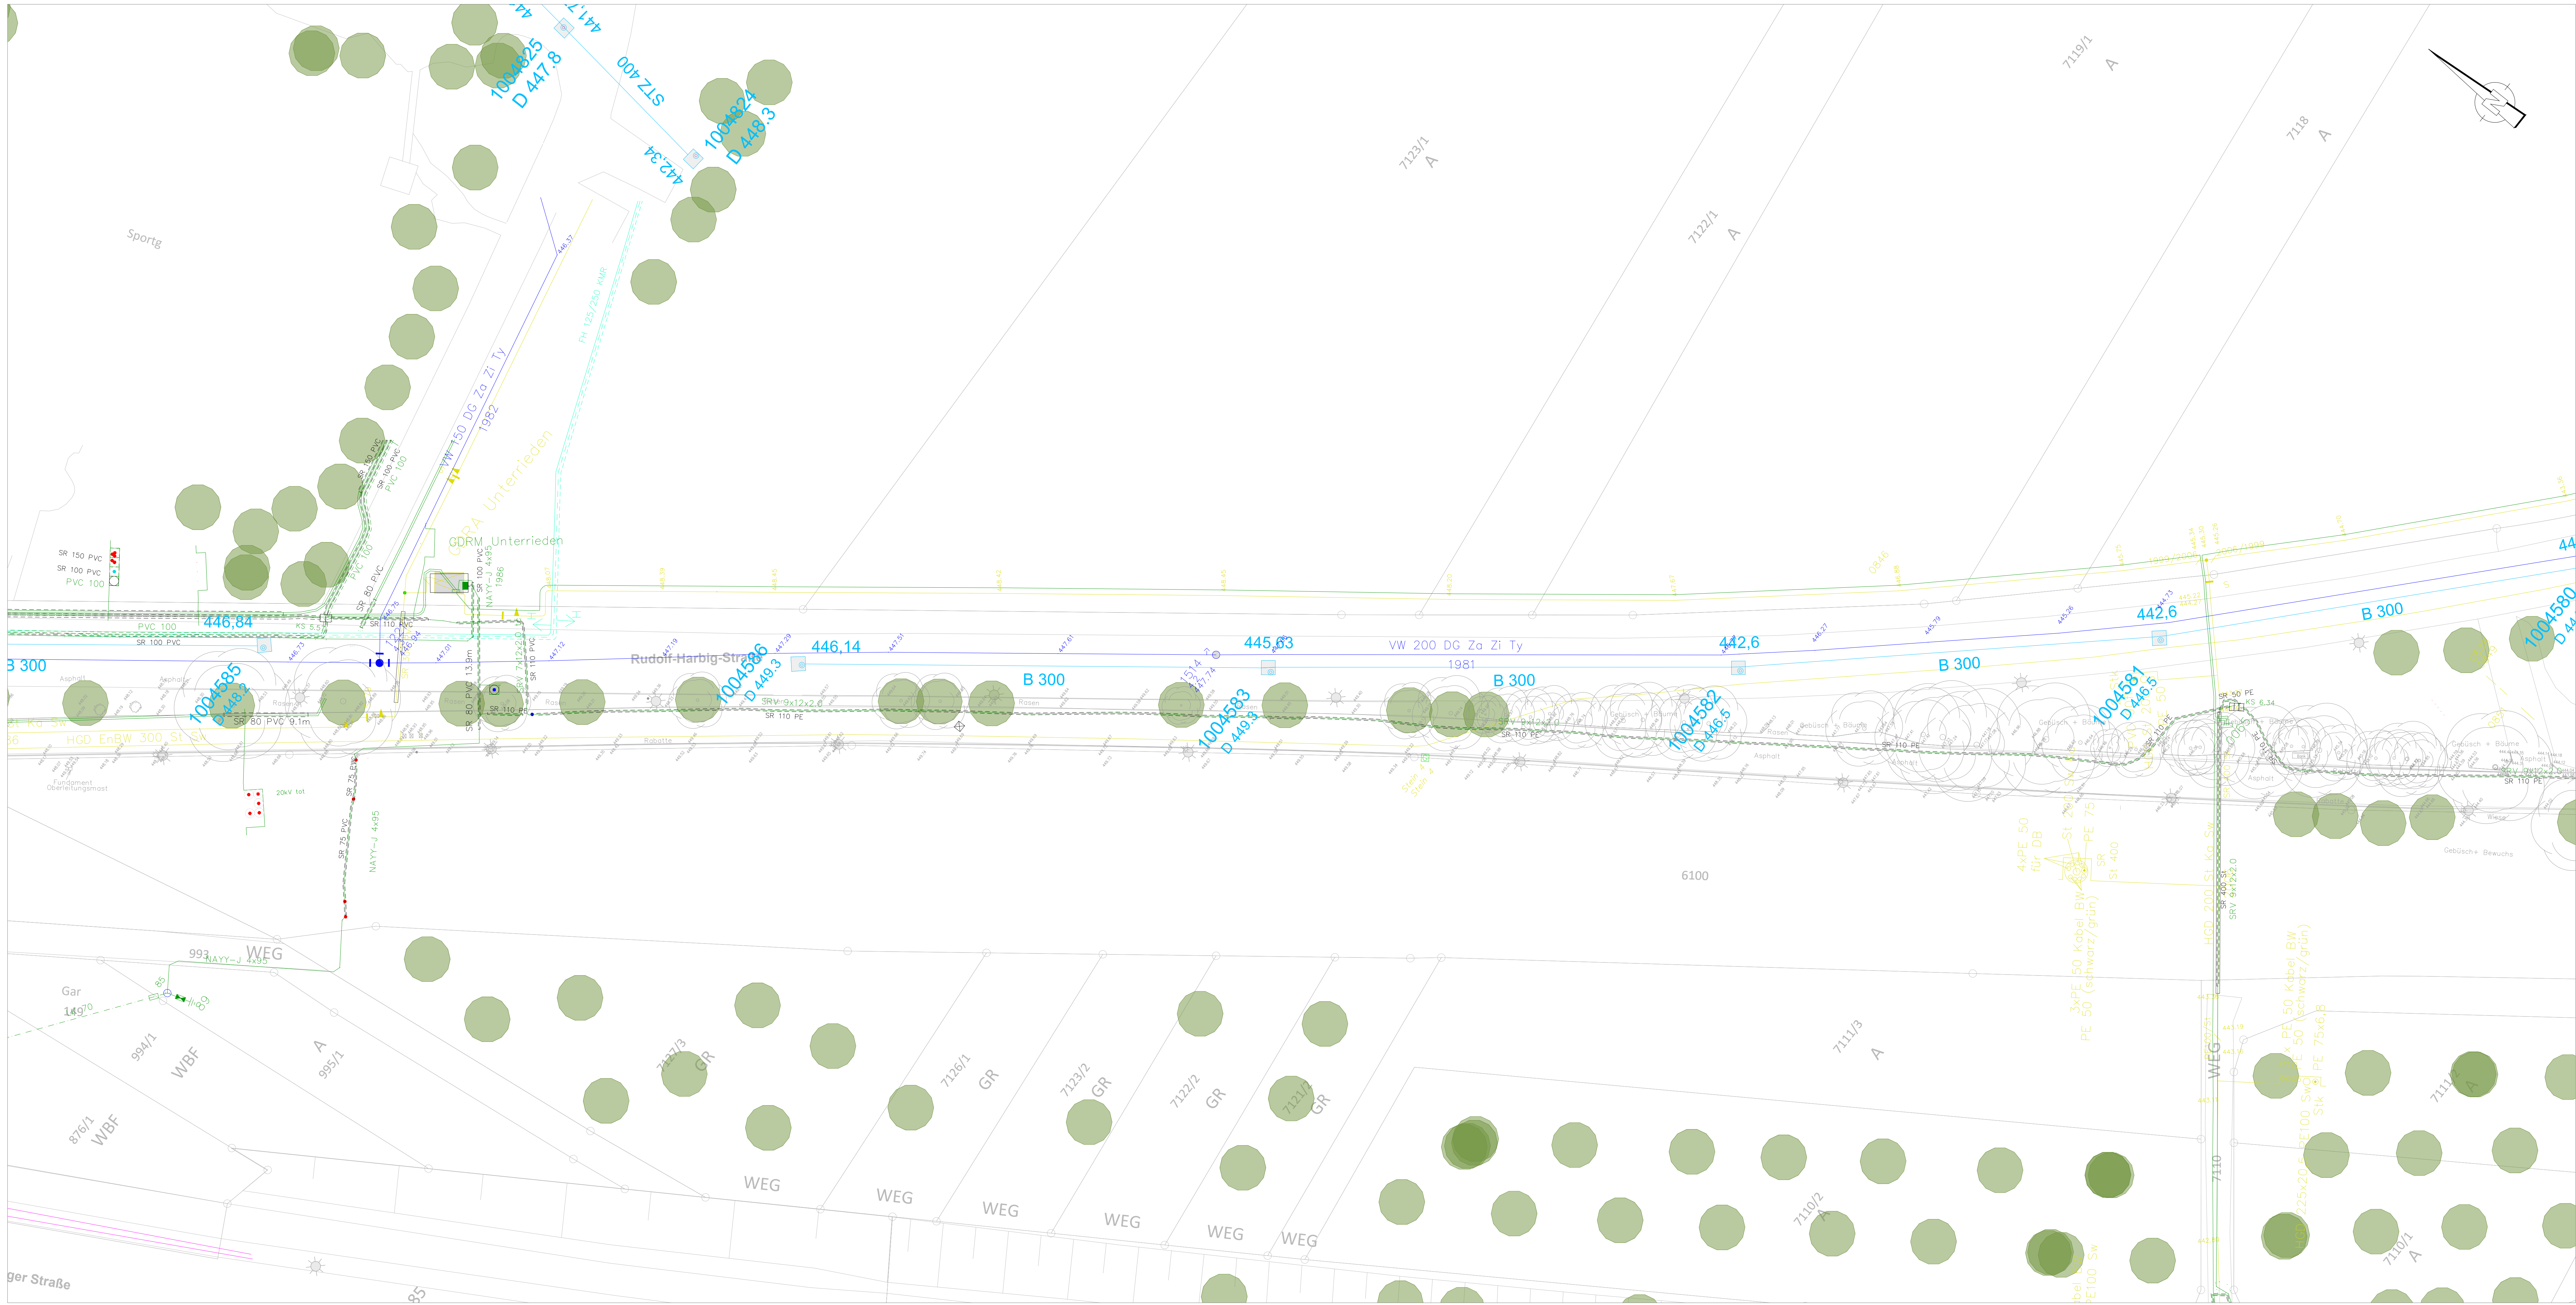

Zeichenerklärung

Versorgung Bestand

Trinkwasserleitung

Gaskleitung

Fernwärmeleitung (Vorlauf)

Fernwärmeleitung (Rücklauf)

Stromleitung

Freileitung

Beleuchtungskabel


Telekommunikationskabel (Telekom)

Telekommunikationskabel (Telemaxx)

LWL-Kabel (Cofli)

Entwässerung Bestand

RW-SW-MW-Kanal

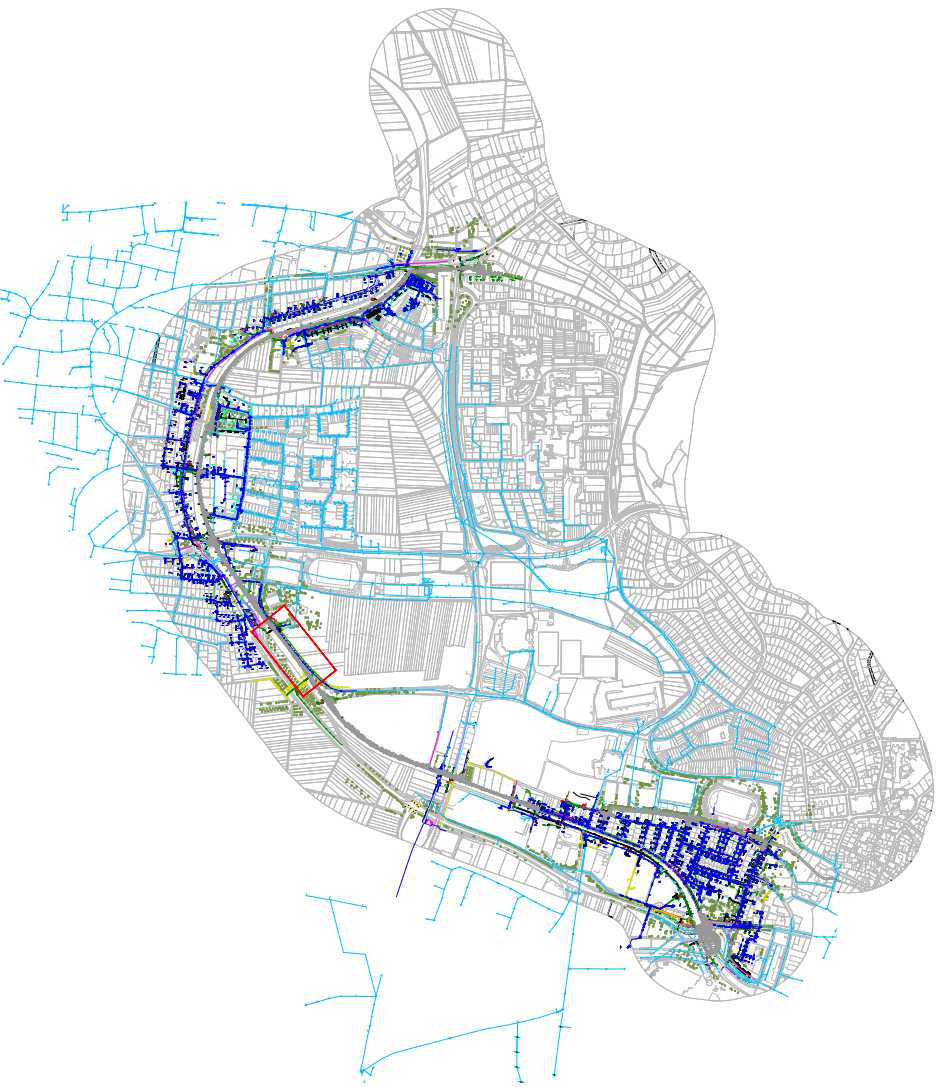

Datenquellen:
Katasterdaten, Datum: Stadt Sindelfingen, Juli 2021
Vermessung, Datum: VBM Martin, Aug. 2022 - Sep. 2024
Lagesystem: ETRS89.UTM.32N

Höhenystem: DHHN2016

Auftraggeber:
**Stadt Sindelfingen**
Tiefbauamt
Rathausplatz 1 · 71063 Sindelfingen
Internet: www.sindelfingen.de

Planverfasser:

Bauobjekt:
Haupttradroute R7
Maichinger Bogen
in Sindelfingen

Gewerk:
Planinhalt:
Verkehrsanlagen
Leistungsbestandsplan
2. BA
Leistungsphase:
Ausführungsplanung

Anlagen Nr.:	8	Datum	Name
Plan-Nr.:	8	bearbeitet	06.06.2025
Maßstab:	1 : 250	gezeichnet	06.06.2025
Projekt-Nr.:	611-1186	geprüft	06.06.2025