


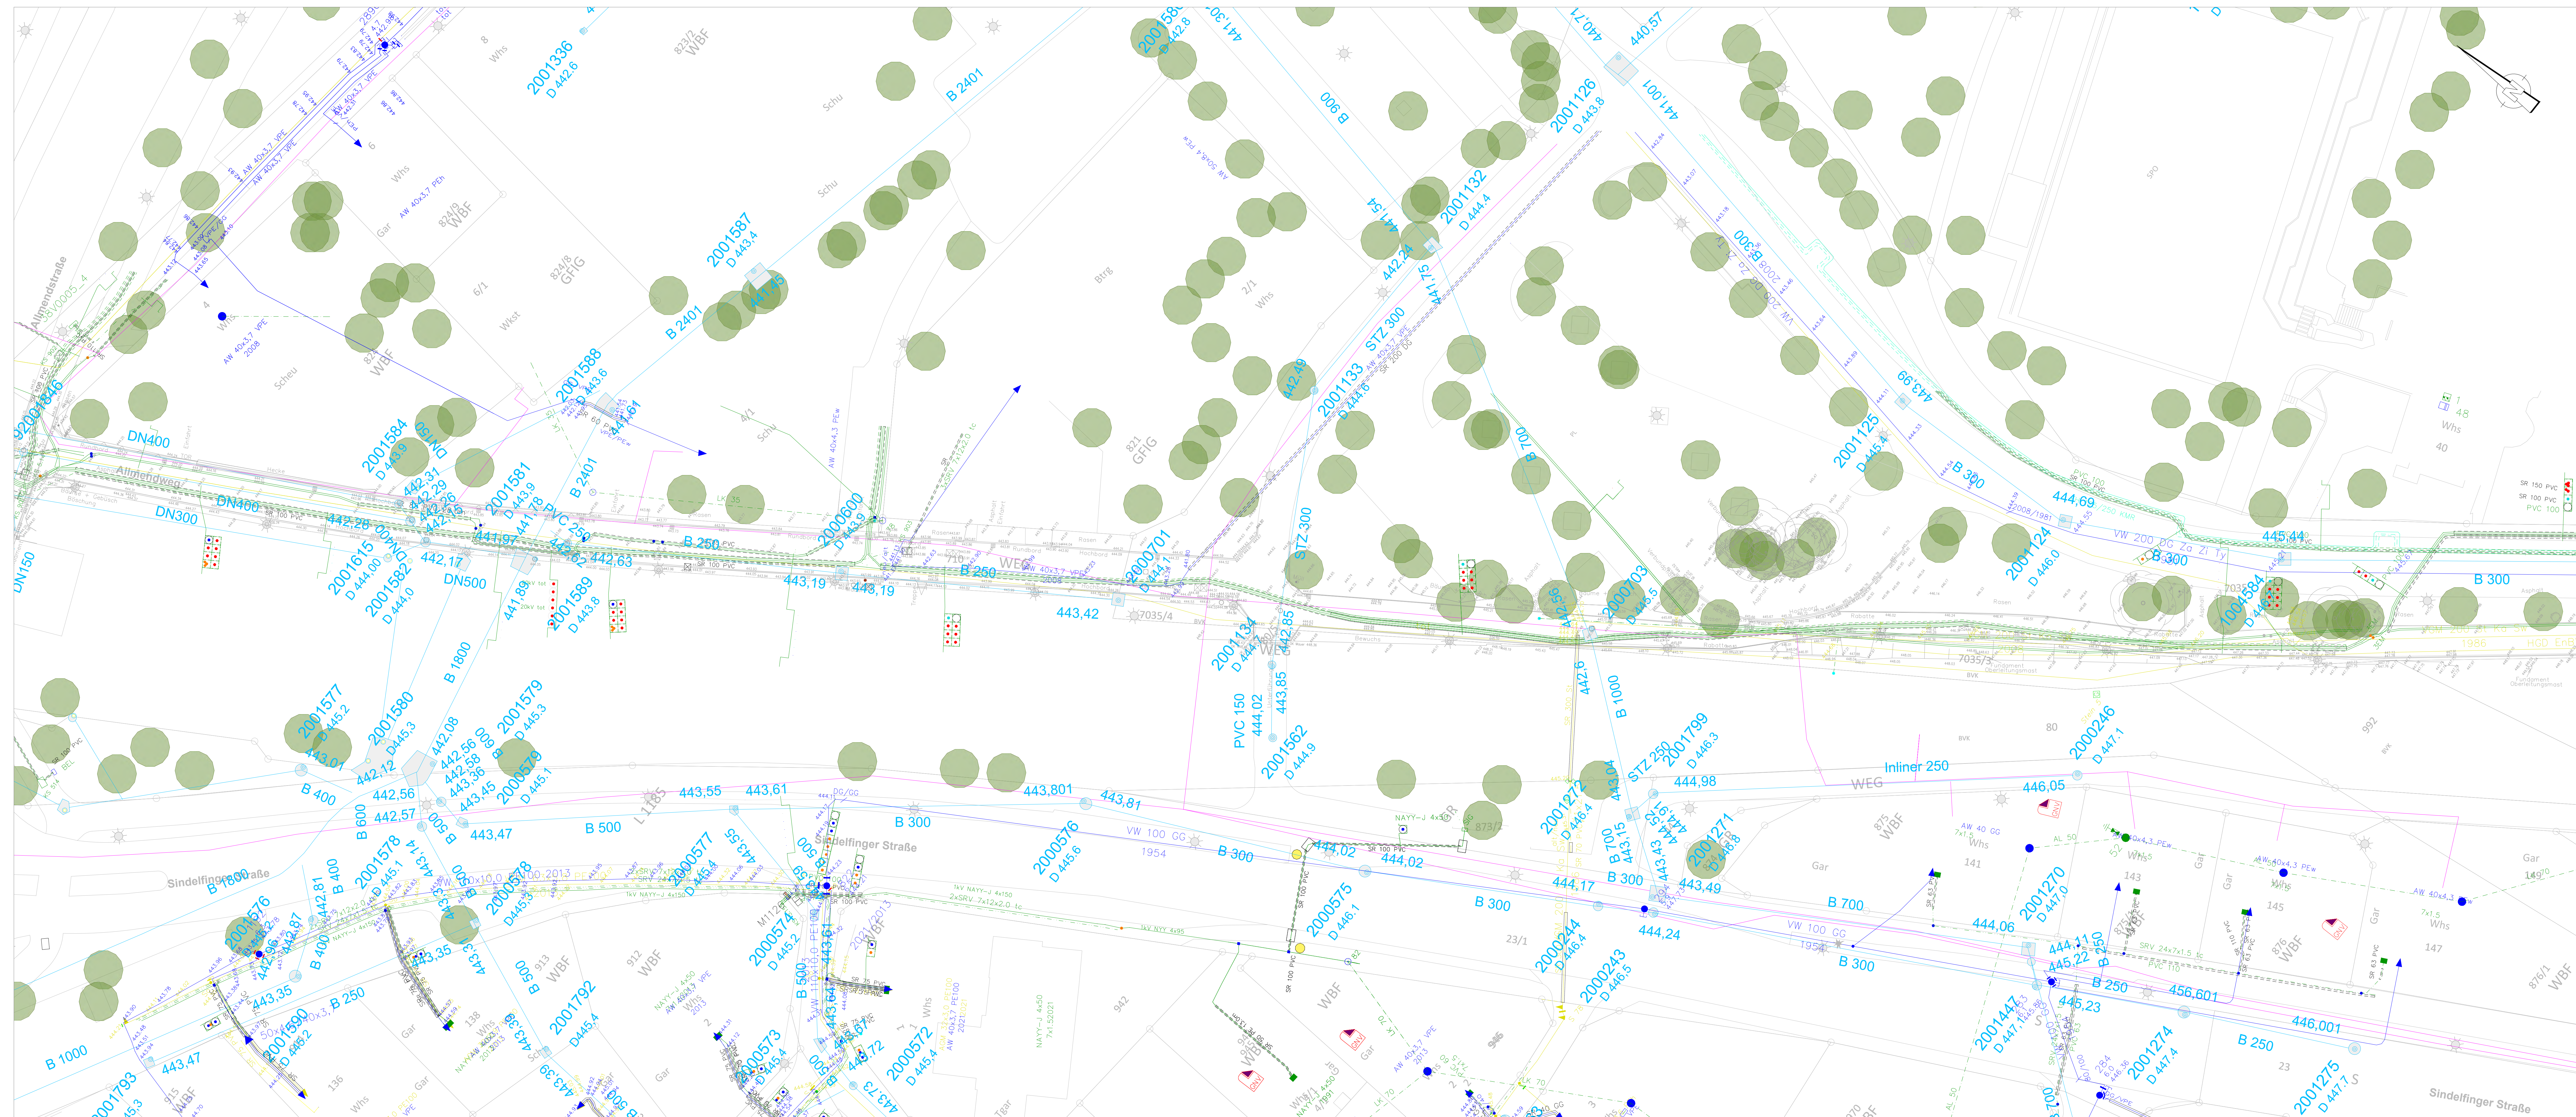


Zeichenerklärung

Versorgung Bestand

- Trinkwasserleitung
- Gasleitung
- Fernwärmeleitung (Vorlauf)
- - - - Fernwärmeleitung (Rücklauf)
- ... Stromleitung
- ... Freileitung
- Beleuchtungskabel
- Telekommunikationskabel (Telekom)
- Telekommunikationskabel (Telemaxx)
- LVLT-Kabel (Cofit)

Entwässerung Bestand

— RW-SW-MM-Kanal

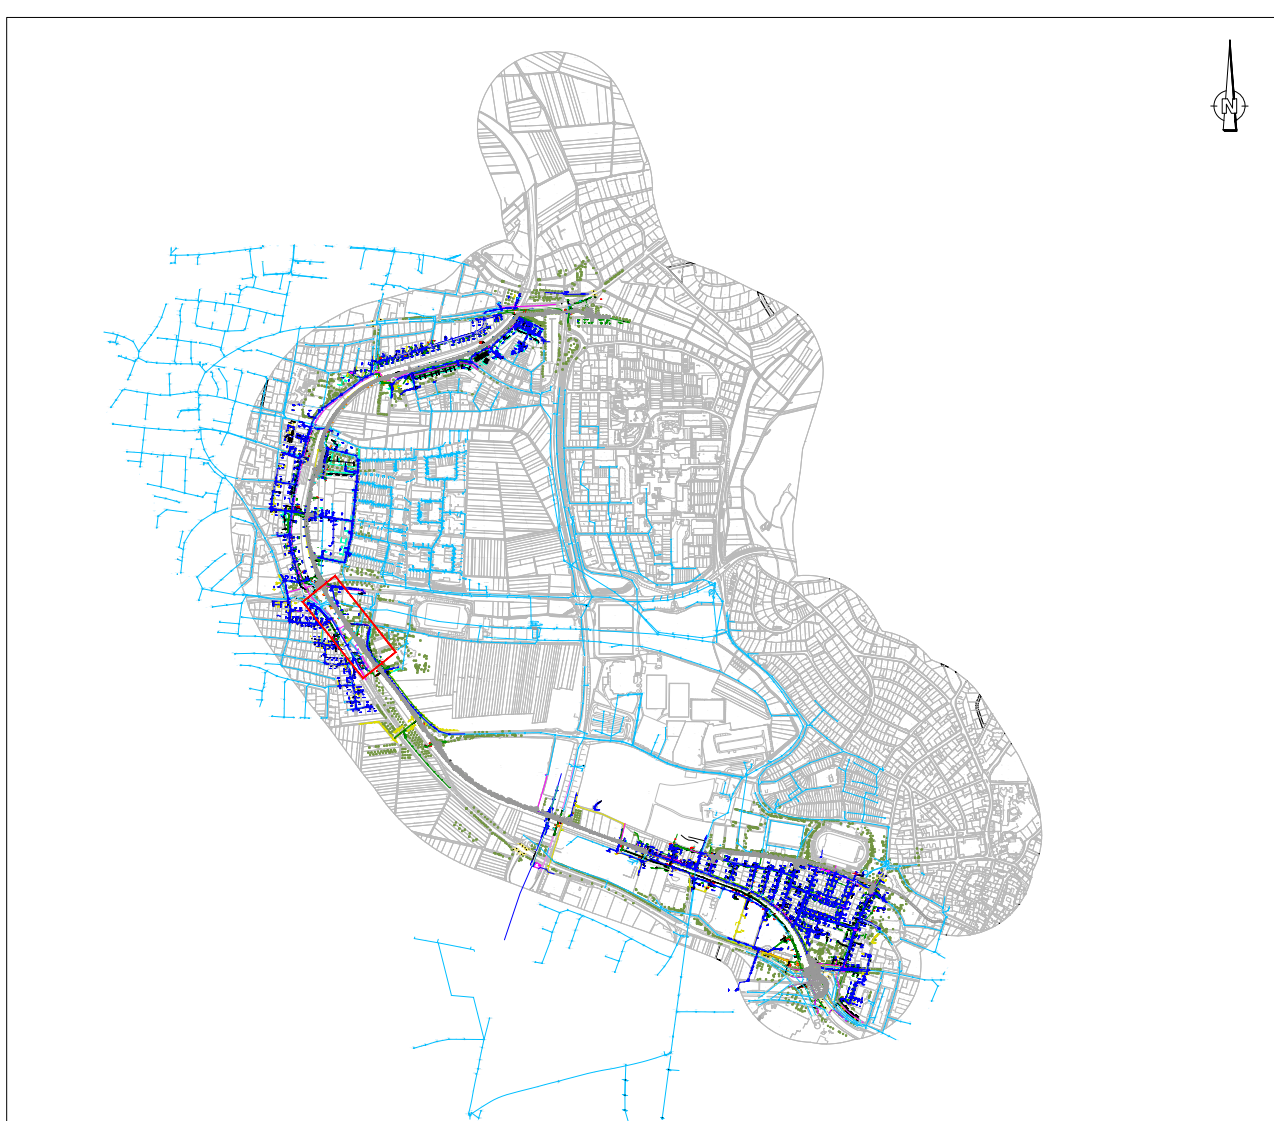

Datenquellen: Katasterdaten, Datum: Stadt Sindelfingen, Juli 2021 Vermessung, Datum: VBM Martin, Aug. 2022 - Sep. 2024 Lagesystem: ETRS89_UTM_32N Höhensystem: DHN2016
--

Auftraggeber:

 Stadt Sindelfingen

Stadt Sindelfingen
Tiefbauamt
Rathausplatz 1 - 71063 Sindelfingen

Internet: www.sindelfingen.de

Planverfasser:

Bauprojekt: Haupttradrouten R7 Maichinger Bogen in Sindelfingen		Gewerk: Planinhalt: Leistungsphase:	Verkehresanlagen Leitungsbestandsplan 2. BA Ausführungsplanung	
Anlagen Nr.:	8	bearbeitet gezeichnet geprüft	Datum	Name
Plan-Nr.:	9		06.06.2025	
Maßstab:	1 : 250		06.06.2025	
Projekt-Nr.:	111-1186		06.06.2025	