


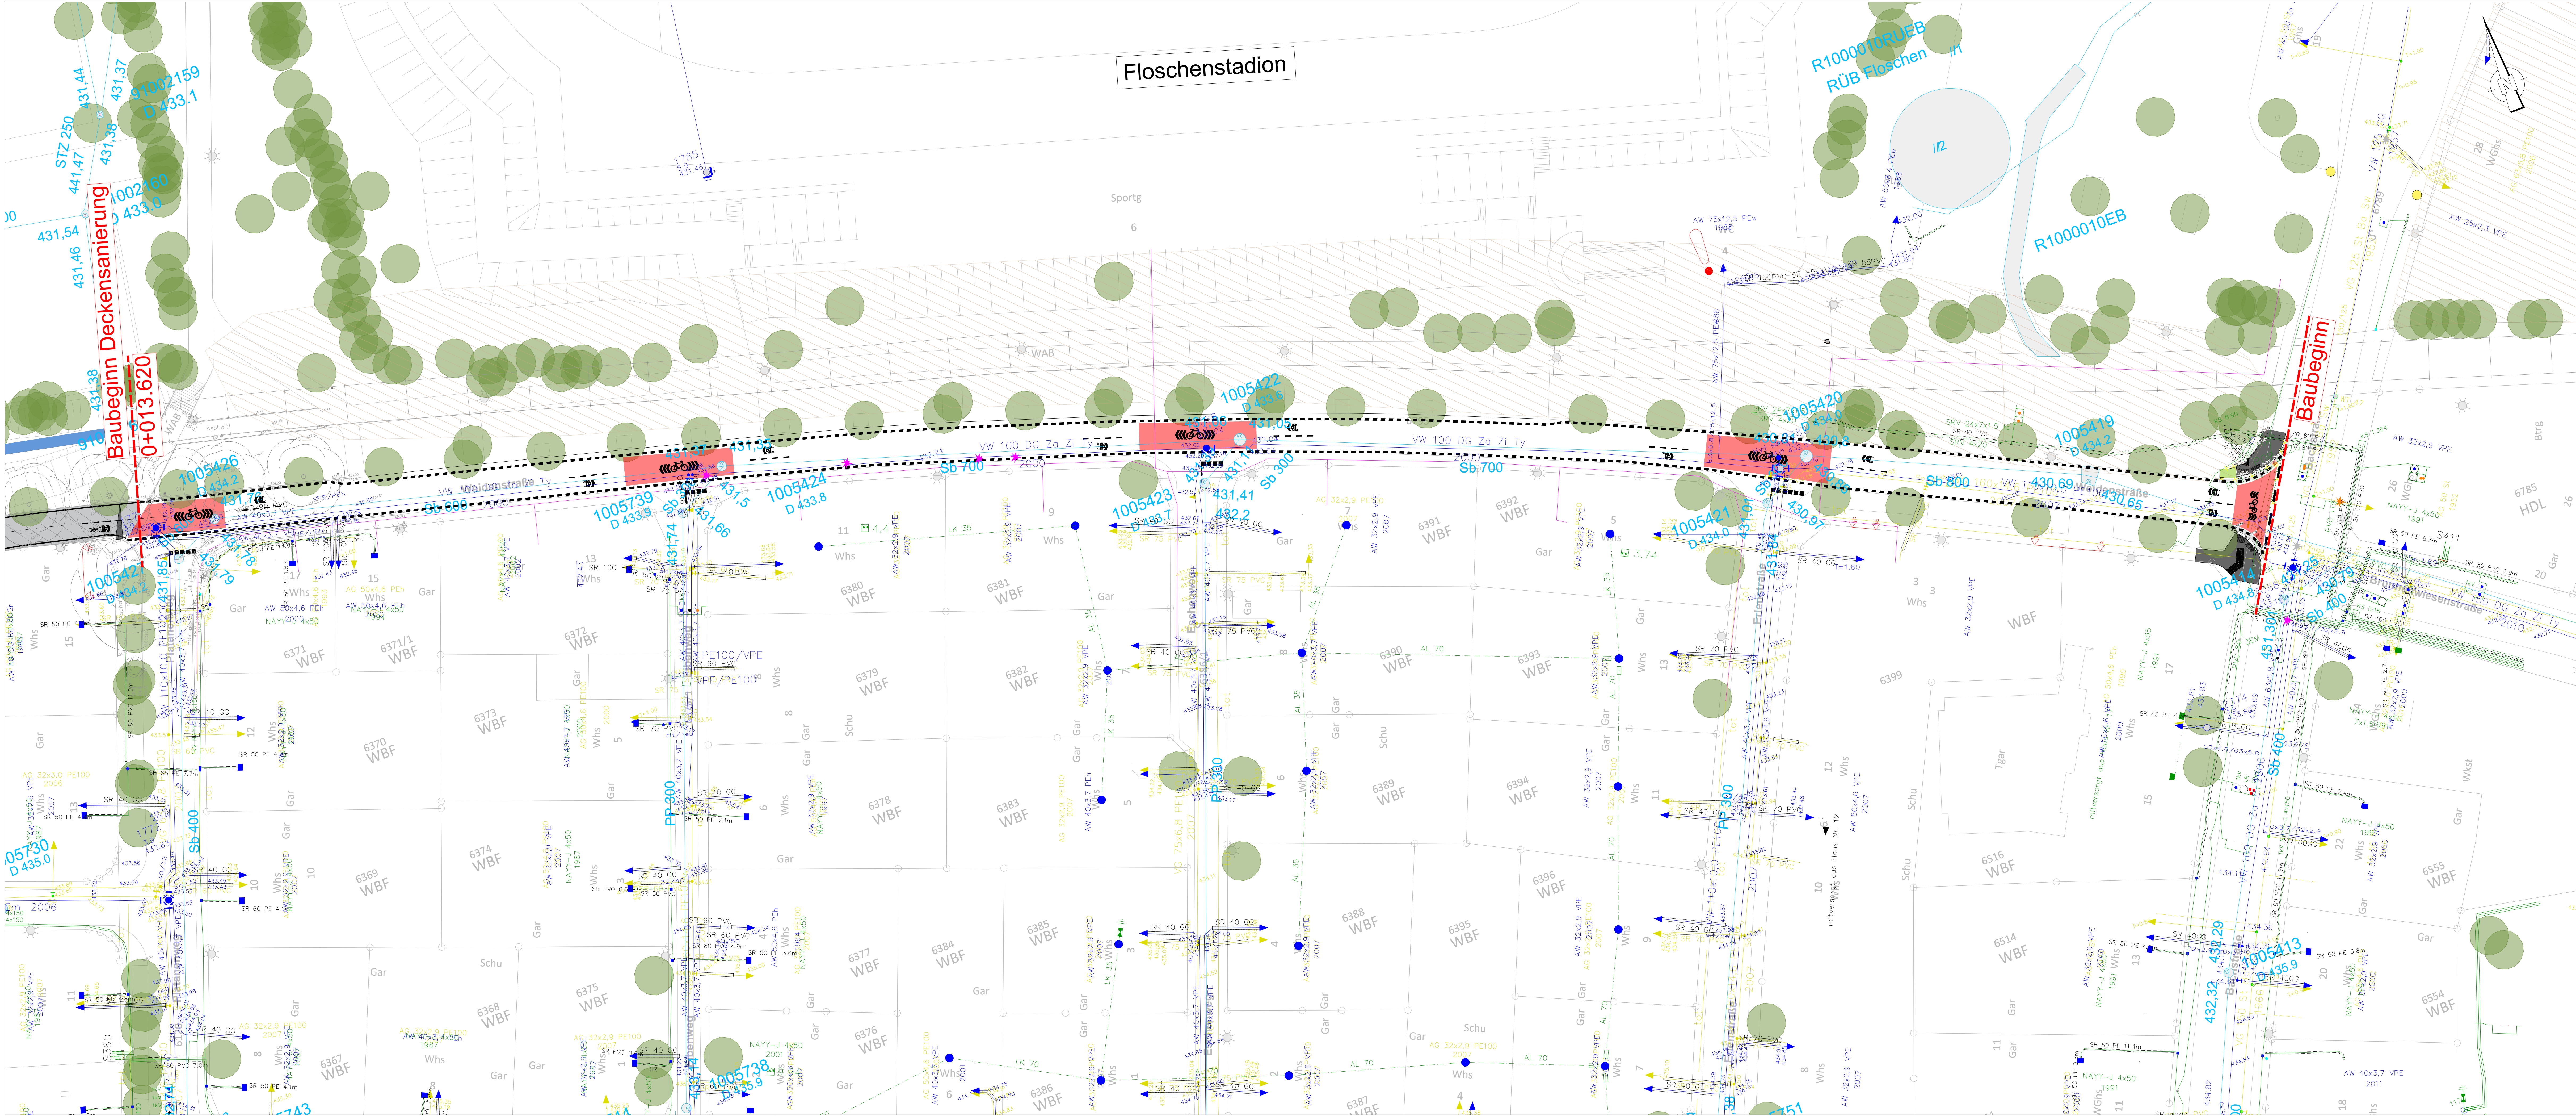

Floschenstadion

R10000 RWUEB
RÜB Floschen

R1000010EB

Baubeginn

Zeichenerklärung

Versorgung Bestand

- Trinkwasserleitung
- Gasleitung
- Fernwärmeleitung (Vorlauf)
- Fernwärmeleitung (Rücklauf)
- Stromleitung
- Freileitung
- Beleuchtungskabel
- Telekommunikationskabel (Telekom)
- Telekommunikationskabel (Telemax)
- LVK-Kabel (C&T)

Entwässerung Bestand

- RW-SW-MW-Kanal

Legende

Gepl. Asphaltbauarbeiten (Vollausbau)

Gepl. Wurzelbrücken mit Asphaltüberbau

Gepl. Bordanpassungsbereich (Vollausbau)

Gepl. Asphaltbauarbeiten (Deckensanierung)

Gepl. Grünfläche

Gepl. Gehweg Asphaltbauweise

Gepl. Edchsenvergrämungszaun

Gepl. Bordstein / Absenker

Rückbau / Demarkierung

Straßeneinlauf Bestand / geplant / entfallend

Baum Bestand / geplant / entfallend

1

Baumstandortnummer Kleingartenanlage

Beleuchtung Bestand / geplant

Sperrpfosten Bestand / geplant / entfallend

Signalmast Bestand

Markierung Geplant

Piktogramm Geplant

Gepl. Asphaltbauarbeiten (Vollausbau)

Gepl. Wurzelbrücken mit Asphaltüberbau

Gepl. Bordanpassungsbereich (Vollausbau)

Gepl. Asphaltbauarbeiten (Deckensanierung)

Gepl. Grünfläche

Gepl. Gehweg Asphaltbauweise

Gepl. Edchsenvergrämungszaun

Gepl. Bordstein / Absenker

Rückbau / Demarkierung

Straßeneinlauf Bestand / geplant / entfallend

Baum Bestand / geplant / entfallend

1

Baumstandortnummer Kleingartenanlage


Beleuchtung Bestand / geplant

Sperrpfosten Bestand / geplant / entfallend

Signalmast Bestand

Markierung Geplant

Piktogramm Geplant

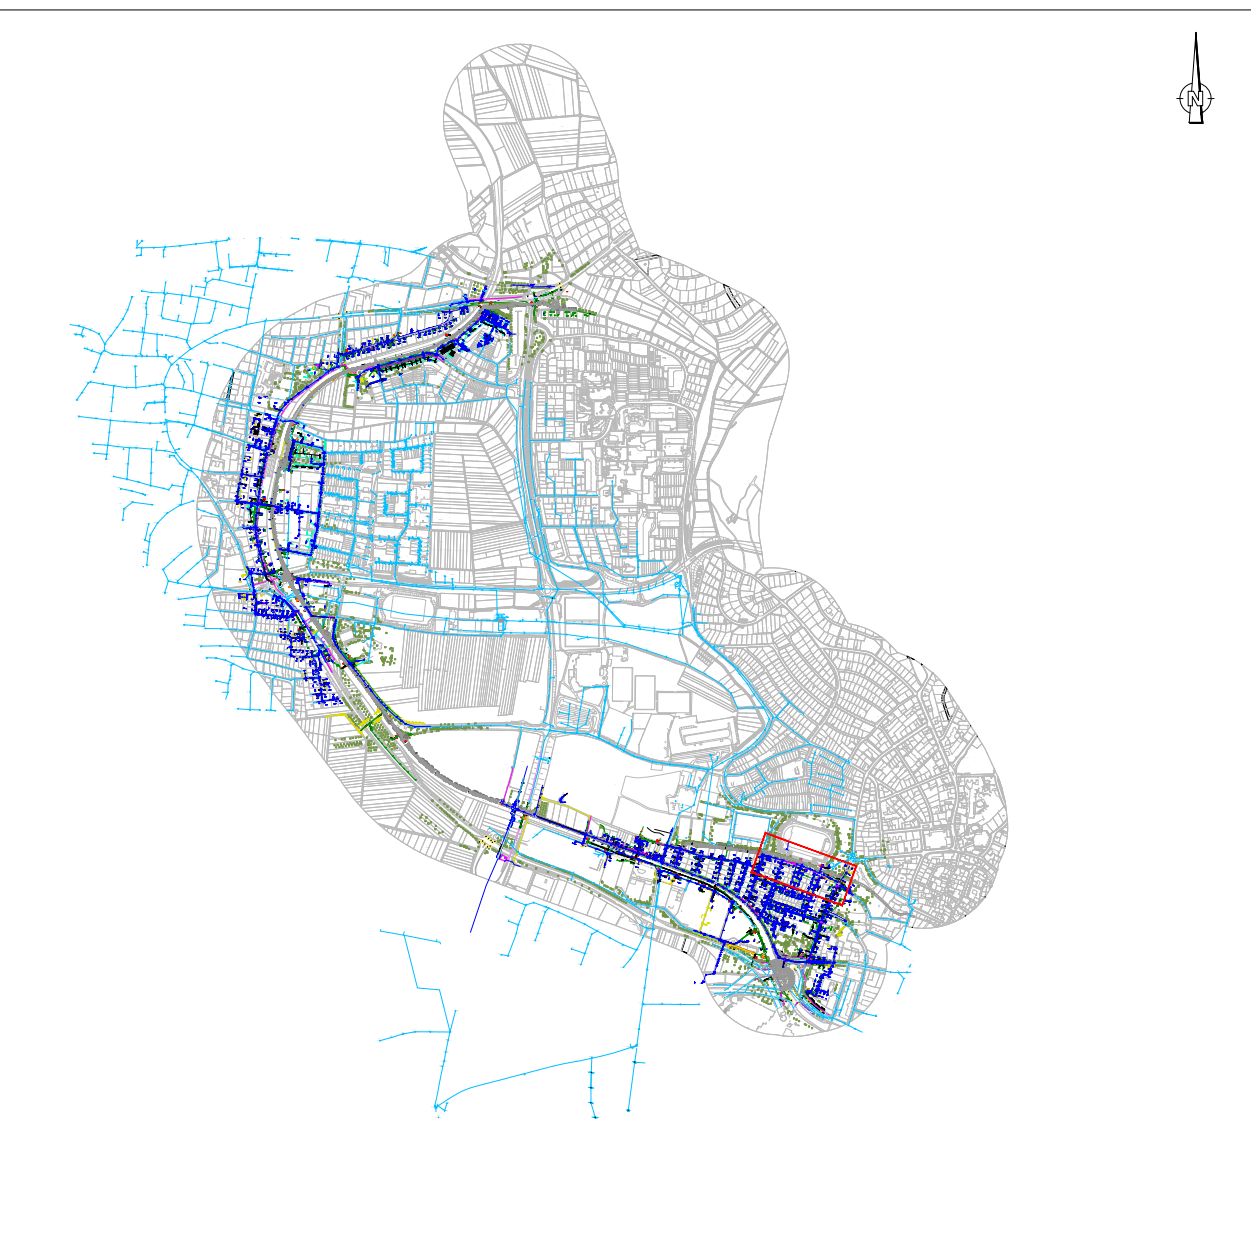

Datenquellen:
Katasterdaten, Datum: Stadt Sindelfingen, Juli 2021
Vermessung, Datum: VBM Martin, Aug. 2022 - Sep. 2024
Lage-system: ETRS89, UTM, 32N
Höhen-system: DHHN2016

Auftraggeber:
Stadt Sindelfingen
Tiefbauamt
Rathausplatz 1 - 71083 Sindelfingen
Internet: www.sindelfingen.de

Baubjekt: Haupttradroute R7 Maichinger Bogen in Sindelfingen		Gewerk: Planinhalt: Verkehrsanlagen Leitungsbestandsplan 2. BA
Leistungsphase: Ausführungsplanung		
Anlagen-Nr.:	8	Datum
Plan-Nr.:	11	bearbeitet 06.06.2025
Maßstab:	1:250	gezeichnet 06.06.2025
Projekt-Nr.:	611-1186	geprüft 06.06.2025