


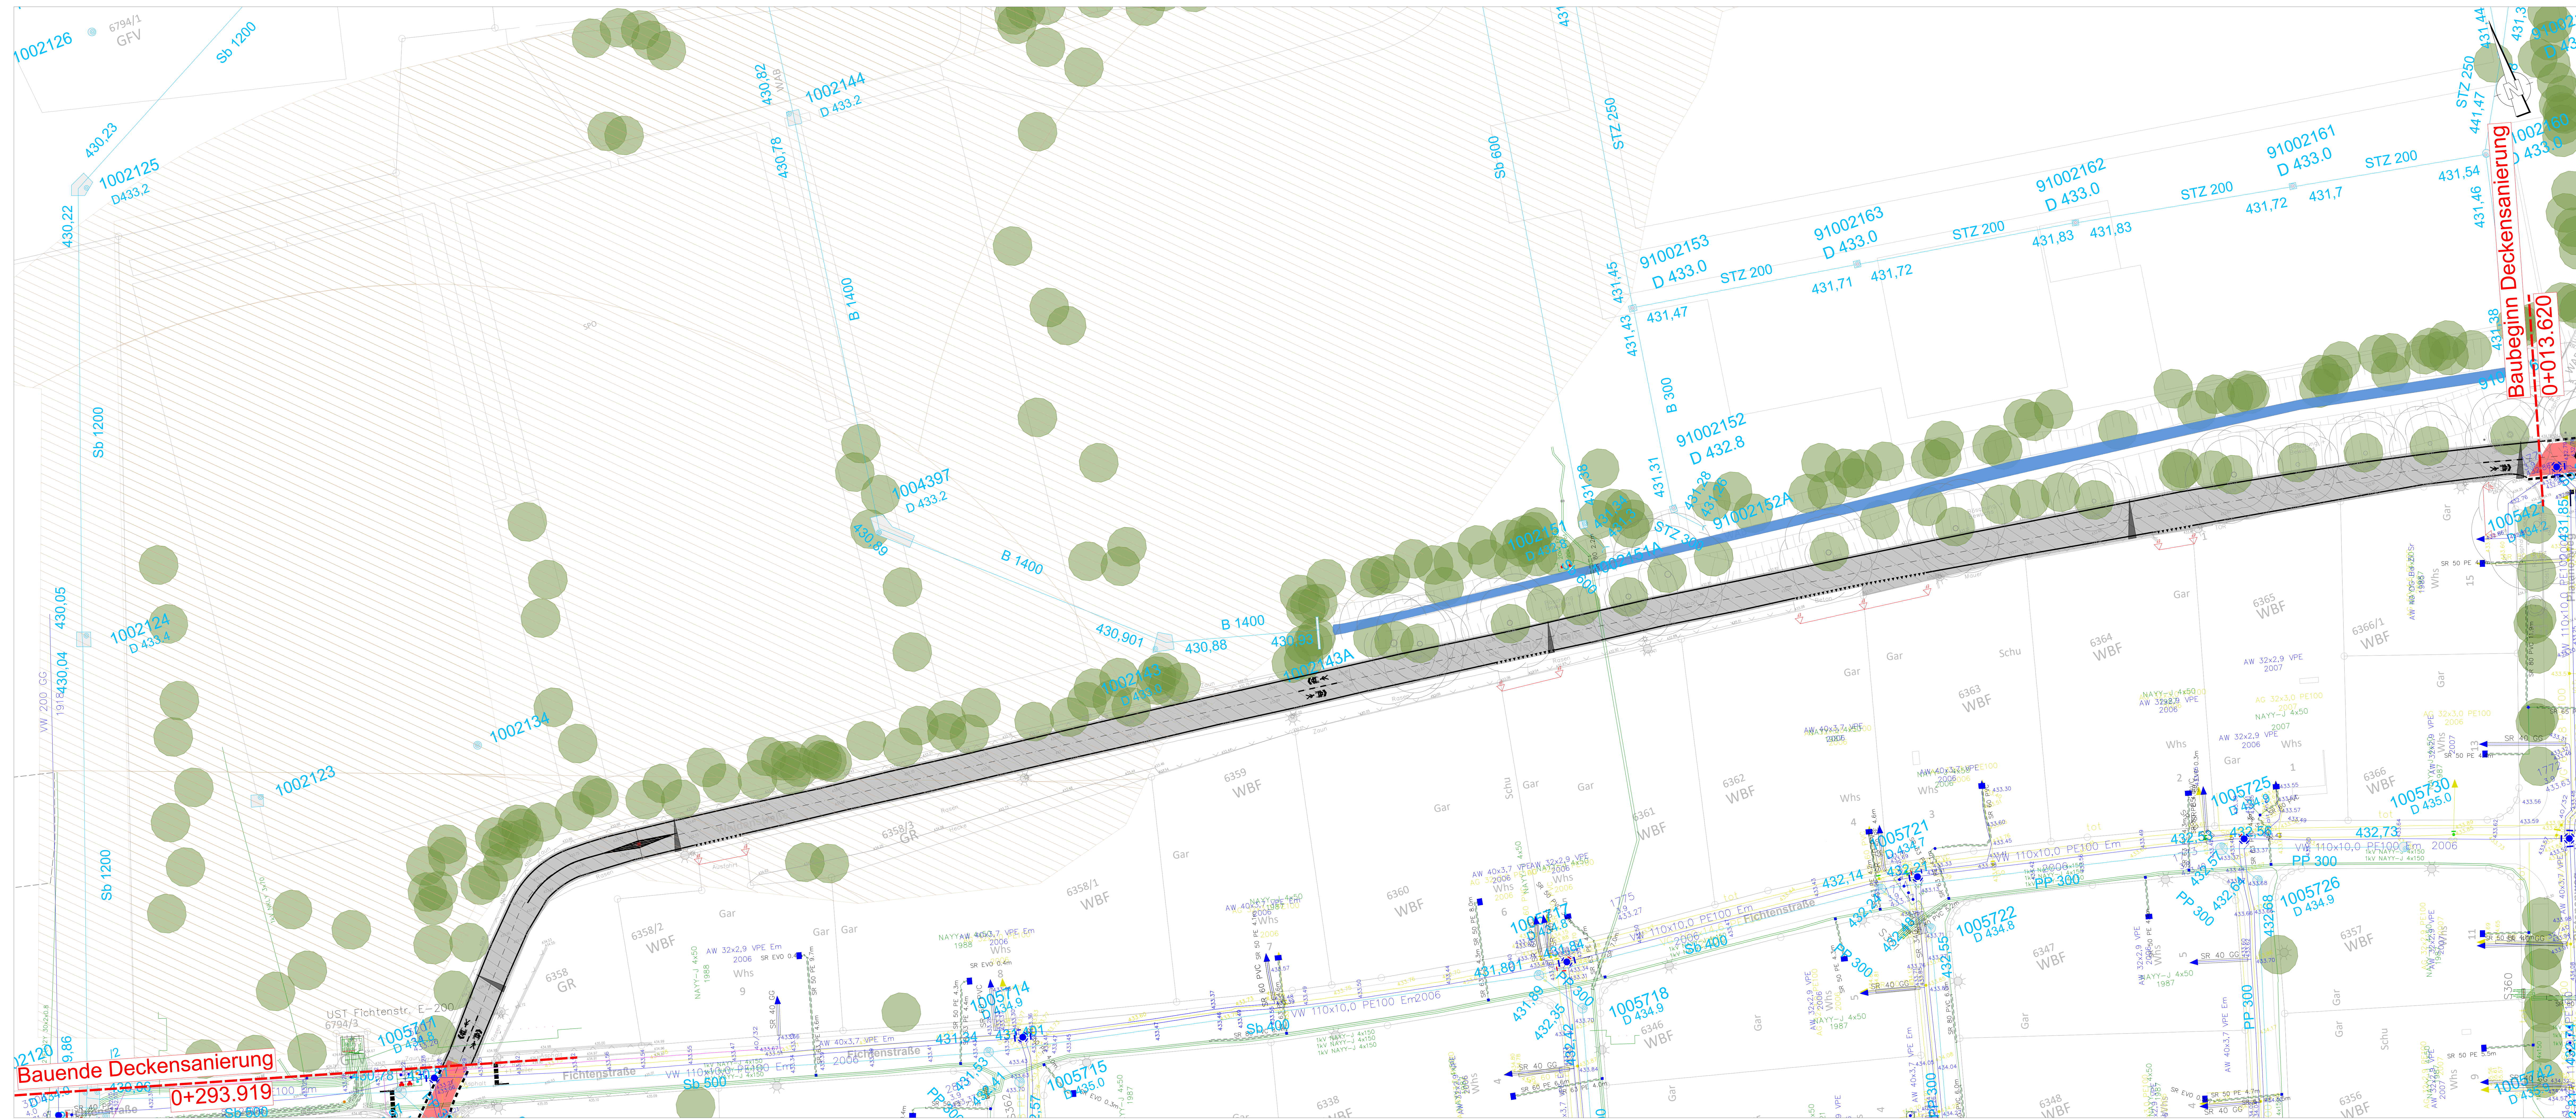

Zeichenerklärung


Versorgung Bestand

- Trinkwasserleitung
- Gasleitung
- Fernwärmeleitung (Vorlauf)
- Fernwärmeleitung (Rücklauf)
- Stromleitung
- Freileitung
- Beleuchtungs-kabel
- Telekommunikationskabel (Telefon)
- Telekommunikationskabel (Telemaxx)
- LWL-Kabel (Gott)

Entwässerung Bestand

Legende

	Gepl. Asphaltbauarbeiten (Vollausbau)
	Gepl. Wurzelbrücken mit Asphaltüberbau
	Gepl. Bordanpassungsbereich (Vollausbau)
	Gepl. Asphaltbauarbeiten (Deckensanierung)
	Gepl. Grünfläche
	Gepl. Gehweg Asphaltbauweise
	Gepl. Eidechsenvergrämungszaun
	Gepl. Bordstein / Absenker
	Rückbau / Demarkierung
	Straßeneinlauf Bestand / geplant / entfallend
	Baum Bestand / geplant / entfallend
	Baumstandortnummer Kleingartenanlage
	Beleuchtung Bestand / geplant
	Sperrrosten Bestand / geplant / entfallend
	Signalmast Bestand
	Markierung Geplant
	Piktogramm Geplant

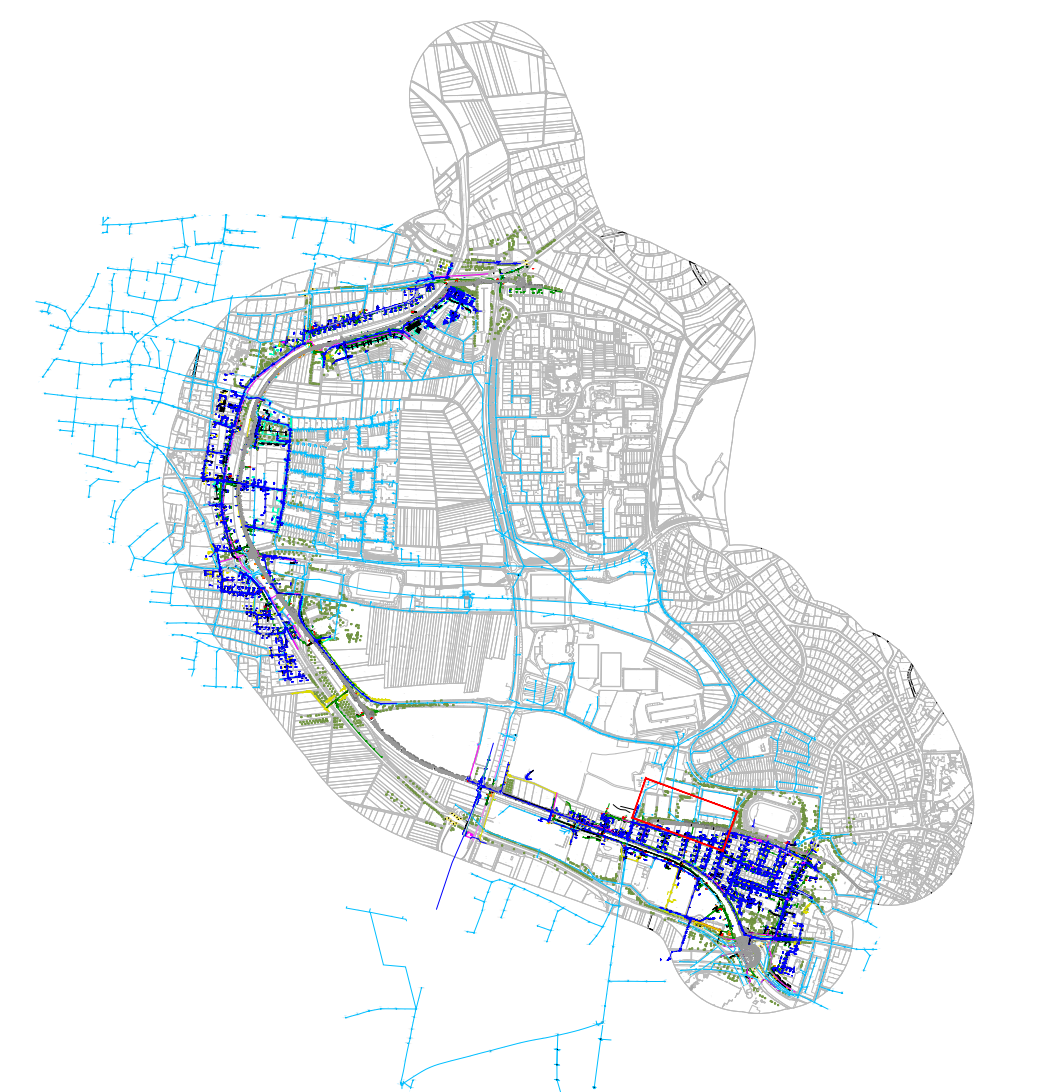

Datenquellen:	
Katasterdaten, Datum: Stadt Sindelfingen, Juli 2021	
Vermessung, Datum: VBM Martin, Aug. 2022 - Sep. 2024	
Lagesystem: ETRS89.UTM.32N	Höhenystem: DHHN2016
Auftraggeber:	Stadt Sindelfingen

Auftraggeber:  Stadt Sindelfingen	Stadt Sindelfingen Tiefbauamt Rathausplatz 1 · 71063 Sindelfingen Internet: www.sindelfingen.de
--	--

Planverfasser:

Bauobjekt: Haupttradroute R7 Maichinger Bogen in Sindelfingen		Gewerk: Verkehrsanlagen Planinhalt: Leitungsbestandsplan 2. BA	
		Leistungsphase: Ausführungsplanung	
Anlagen Nr.:	8	Datum	Name
Plan-Nr.:	12	bearbeitet	06.06.2025
Maßstab:	1 : 250	gezeichnet	06.06.2025
Projekt-Nr.:	611-1186	geprüft	06.06.2025