
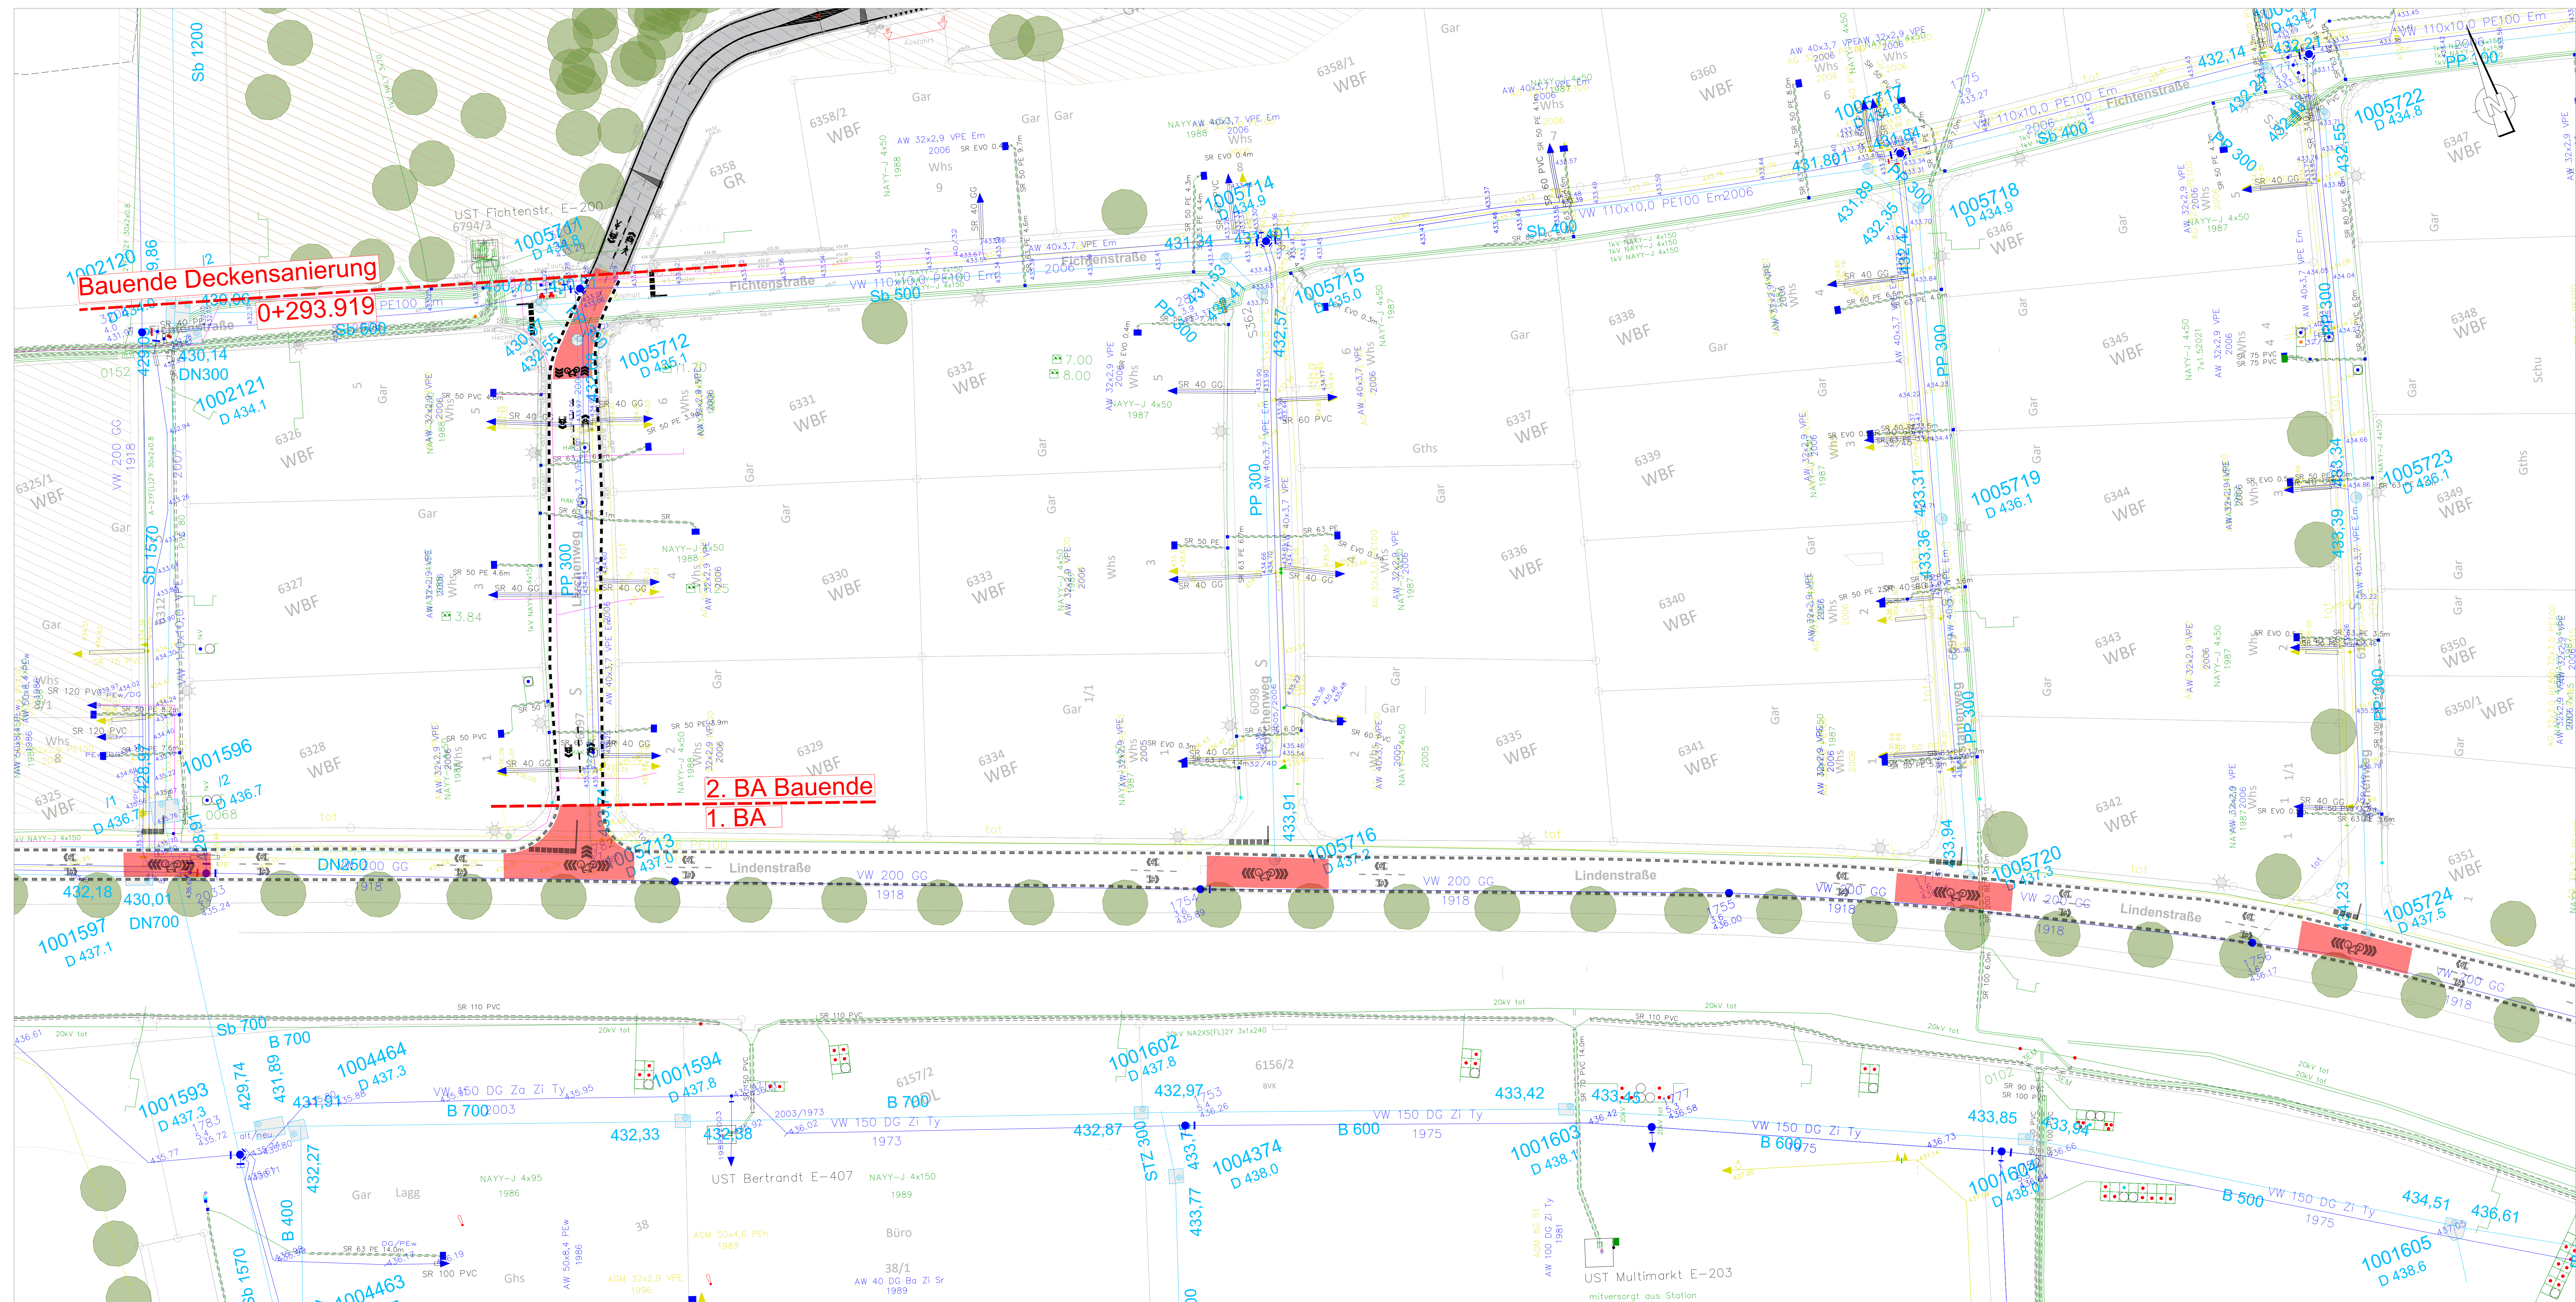
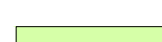


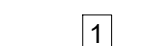


Zeichenerklärung

Versorgung Bestand	Entwässerung Bestand
 Trinkwasserleitung	 RW-GW-MNW Kanal
 Gasleitung	
 Fernwärmeleitung (Vorlauf)	
 Fernwärmeleitung (Rücklauf)	
 Stromleitung	
 Freileitung	
 Beleuchtungskabel	
 Telekommunikationskabel (Telekom)	
 Telekommunikationskabel (Telemaxx)	
 LWL-Kabel (Cott)	

Legende

	Gepl. Asphaltbauarbeiten (Vollausbau)
	Gepl. Wurzelbrücken mit Asphaltüberbau
	Gepl. Bordanpassungsbereich (Vollausbau)
	Gepl. Asphaltbauarbeiten (Deckensanierung)
	Gepl. Grünfläche
	Gepl. Gehweg Asphaltbauweise
	Gepl. Eidechsenvergrämungszaun
	Gepl. Bordstein / Absenker
	Rückbau / Demarkierung
	Straßeneinlauf Bestand / geplant / entfallend
	Baum Bestand / geplant / entfallend
	Baumstandortnummer Kleingartenanlage
	Beleuchtung Bestand / geplant
	Sperrpfosten Bestand / geplant / entfallend
	Signalmast Bestand
	Markierung Geplant
	Piktogramm Geplant

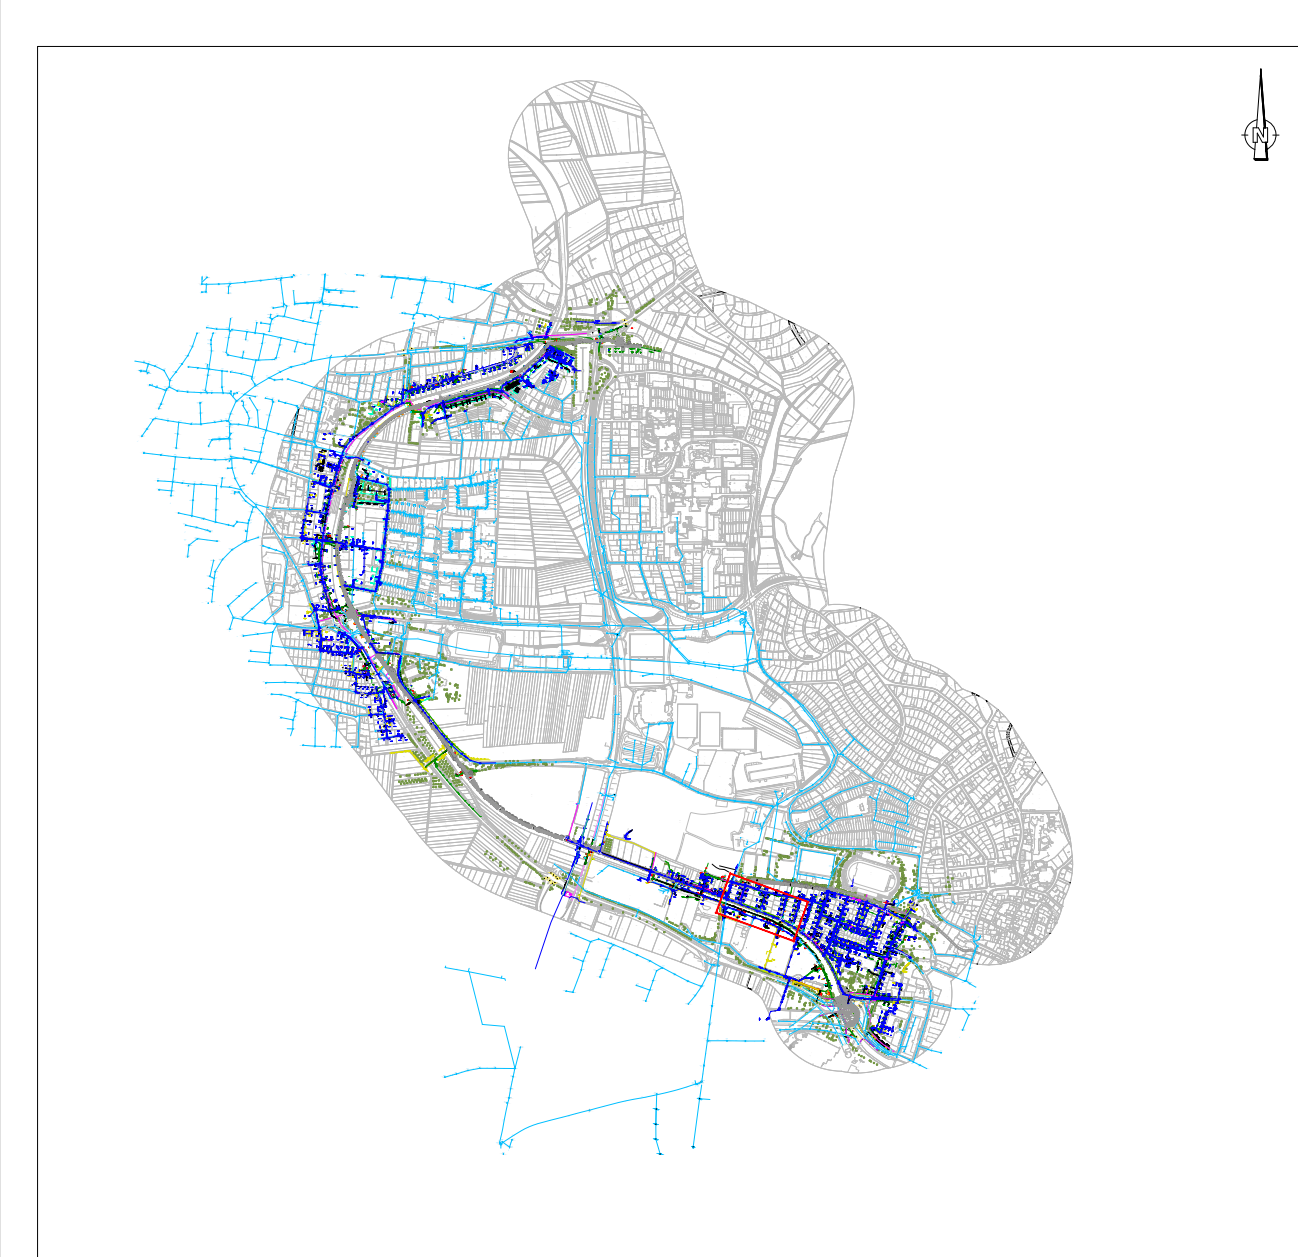

Datenquellen: Katasterdaten, Datum: Stadt Sindelfingen, Juli 2021 Vermessung, Datum: VBM Martin, Aug. 2022 - Sep. 2024 Lagesystem: ETRS89_UTM_32N Höhensystem: DHNN2016					
Auftraggeber:			Stadt Sindelfingen Tiefbauamt Rathausplatz 1 · 71063 Sindelfingen		
 Stadt Sindelfingen					
Internet: www.sindelfingen.de					
Planverfasser:					
Baubjekt: Haupttradroute R7 Maichinger Bogen in Sindelfingen			Gewerk: Verkehrsanlagen		
			Planinhalt: Leitungsbestandsplan 2. BA		
			Leistungsphase: Ausführungsplanung		
Anlagen Nr.:	8		Datum	Name	
Plan-Nr.:	13	bearbeitet	06.06.2025		
Maßstab:	1 : 250	gezeichnet	06.06.2025		
Projekt-Nr.:	611-1166	geprüft	06.06.2025		