


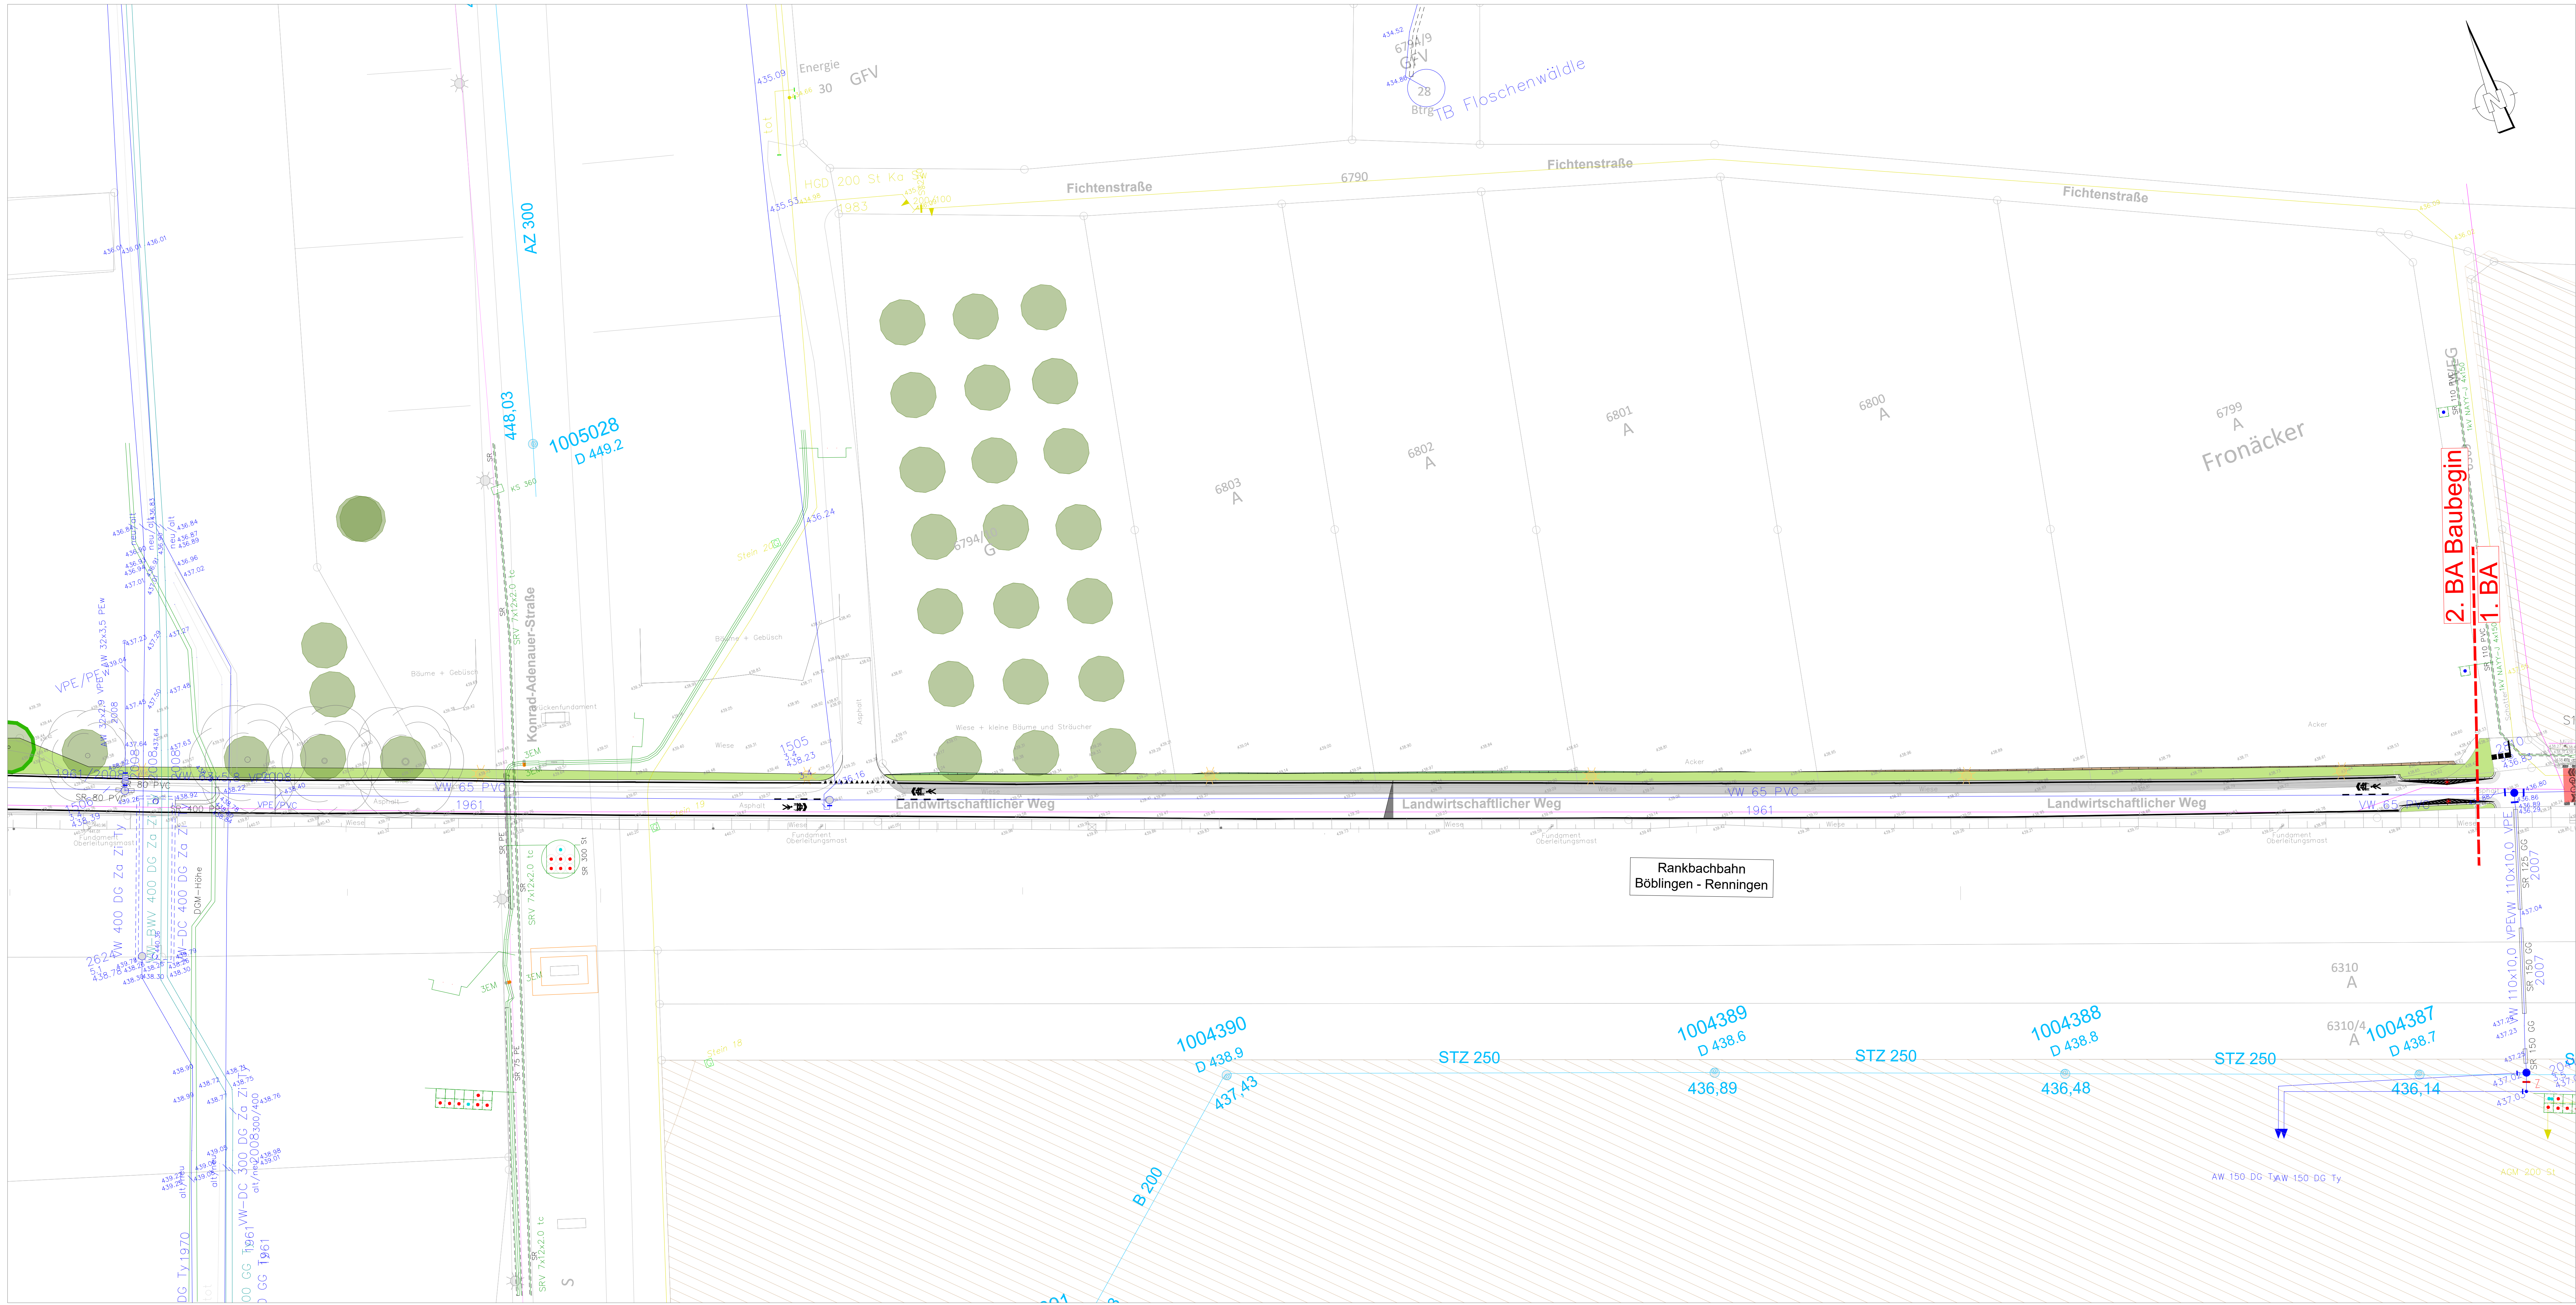

Zeichenerklärung

Versorgung Bestand

Trinkwasserleitung

Gaskleitung

Fernwärmeleitung (Vorlauf)

Fernwärmeleitung (Rücklauf)

Stromleitung

Freileitung

Beleuchtungskabel

Telekommunikationskabel (Telekom)

Telekommunikationskabel (Telemax)

LWL-Kabel (Cot)

Entwässerung Bestand

RW-SW-MNW-Kanal

Legende

Gepfl. Asphaltbauarbeiten (Vollausbau)

Gepfl. Wurzelbrücken mit Asphaltüberbau

Gepfl. Bordanpassungsbereich (Vollausbau)

Gepfl. Grünfläche

Gepfl. Gehweg Asphaltbauweise

Gepfl. Eidechsenvergrämungsaun

Gepfl. Bordstein / Absenker

Rückbau / Demarkierung

Straßeneinlauf Bestand / geplant / entfallend

Baum Bestand / geplant / entfallend

Baumstandortnummer Kleingartenanlage


Beleuchtung Bestand / geplant

Sperpfosten Bestand / geplant / entfallend

Signalmast Bestand

Markierung Geplant

Piktogramm Geplant

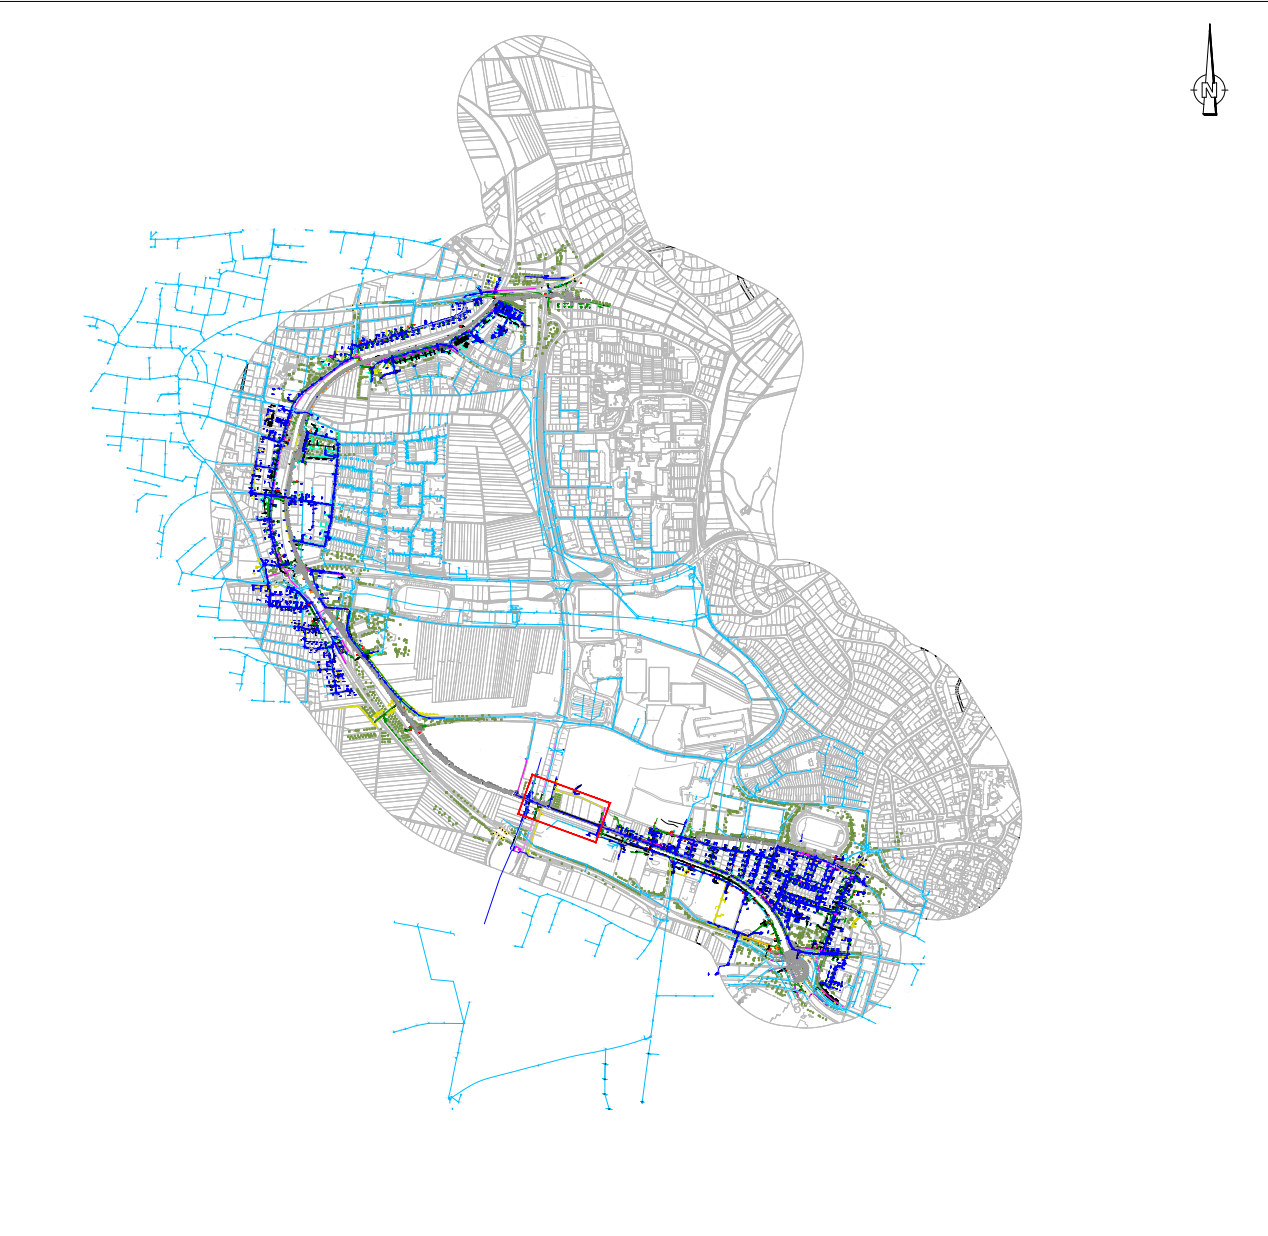

Datenquellen:
Katasterdaten, Datum: Stadt Sindelfingen, Juli 2021
Vermessung, Datum: VBM Martin, Aug. 2022 - Sep. 2024
Lagesystem: ETRS89.UTM.32N
Höhensystem: DHN2016

Auftraggeber:
Stadt Sindelfingen
Tiefbauamt
Rathausplatz 1 - 71063 Sindelfingen
Internet: www.sindelfingen.de

Planverfasser:

Bauobjekt:
Haupttrasse R7
Maichinger Bogen
in Sindelfingen

Gewerk:
Planinhalt:
Verkehrsanlagen
Leitungsbestandsplan
2. BA
Zielplanung
Leistungsphase:
Ausführungsplanung

Anlagen Nr.:
Plan-Nr.:
Maßstab:
Projekt-Nr.:

8
14.2
1 : 250
611-1186

bearbeitet
gezeichnet
geprüft

06.06.2025
06.06.2025
06.06.2025

Datum
Name

06.06.2025