



Kleingartenanlage

Parkplatz
Kleingartenanlage

Zeichenerklärung

Versorgung Bestand


- Trinkwasserleitung
- Gasleitung
- Fernwärmeleitung (Vorlauf)
- Fernwärmeleitung (Rücklauf)
- Stromleitung
- Freileitung
- Beleuchtungskabel
- Telekommunikationskabel (Telekom)
- Telekommunikationskabel (Telemax)
- LWL-Kabel (Cot)

Entwässerung Bestand

- RW-SW-MW-Kanal

Legende

- Gepf. Asphaltbauarbeiten (Vollobau)
- Gepf. Wurzelbrücken mit Asphaltüberbau
- Gepf. Bordanpassungsbereich (Vollobau)
- Gepf. Grünfläche
- Gepf. Gehweg Asphaltbauweise
- Gepf. Eidechsenvergrämungszaun
- Gepf. Bordstein / Absenker
- Rückbau / Demarkierung
- Straßeneinlauf Bestand / geplant / entfallend
- Baum Bestand / geplant / entfallend
- Baumstandortnummer Kleingartenanlage
- Beleuchtung Bestand / geplant
- Sperpfosten Bestand / geplant / entfallend
- Signalmast Bestand
- Markierung Geplant
- Piktogramm Geplant

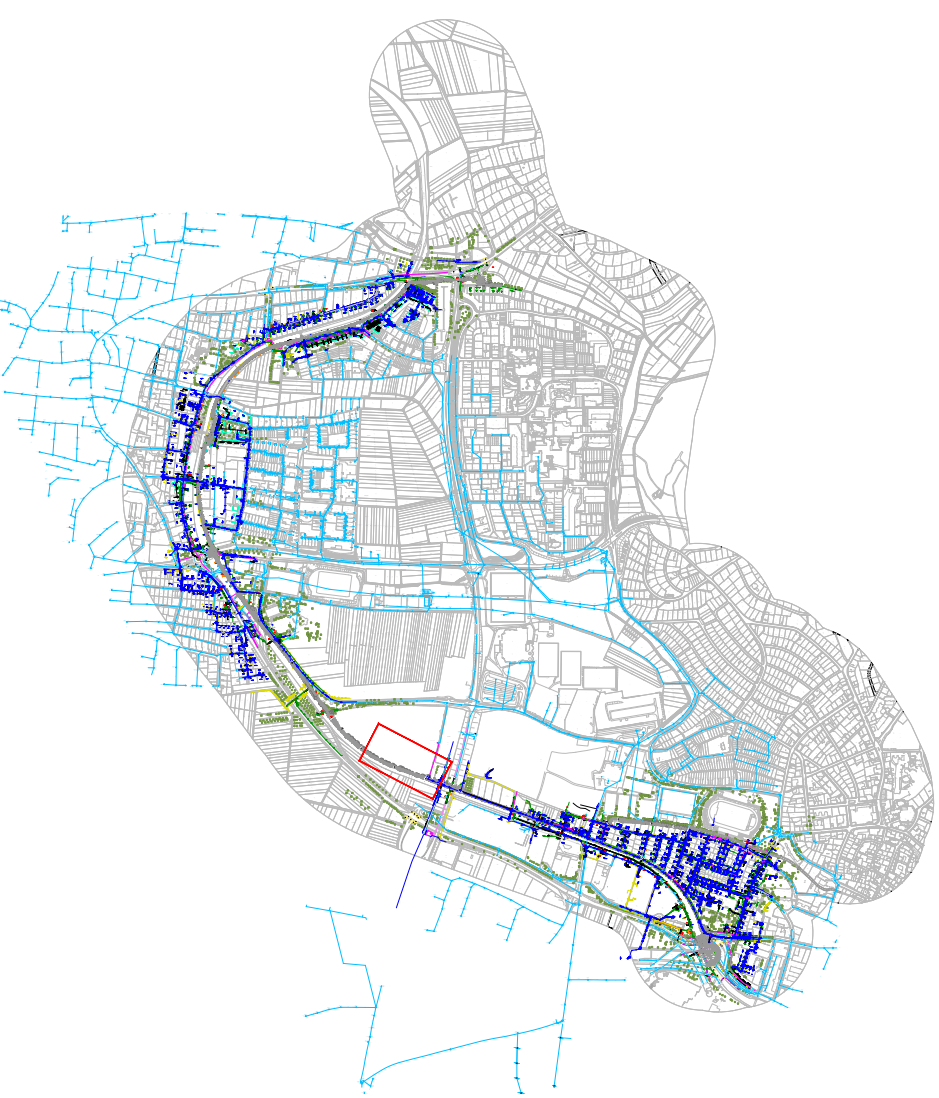

Datenquellen:
Katasterdaten, Datum: Stadt Sindelfingen, Juli 2021
Vermessung, Datum: VBM Martin, Aug. 2022 - Sep. 2024
Lagesystem: ETRS89.UTM.32N
Höhensystem: DHHN2016

Auftraggeber: Stadt Sindelfingen
Tiefbauamt
Rathausplatz 1 - 71063 Sindelfingen
Internet: www.sindelfingen.de

Planverfasser:

Bauobjekt:	Gewerk:	Verkehrsanlagen
Haupttradroute R7	Planinhalt:	Leitungsbestandsplan
Maichinger Bogen		2. BA
in Sindelfingen	Leistungsphase:	Ausführungsplanung

Anlagen Nr.:	8	Datum	Name
Plan-Nr.:	15	bearbeitet	06.06.2025
Maßstab:	1 : 250	gezeichnet	06.06.2025
Projekt-Nr.:	611-1186	geprüft	06.06.2025