


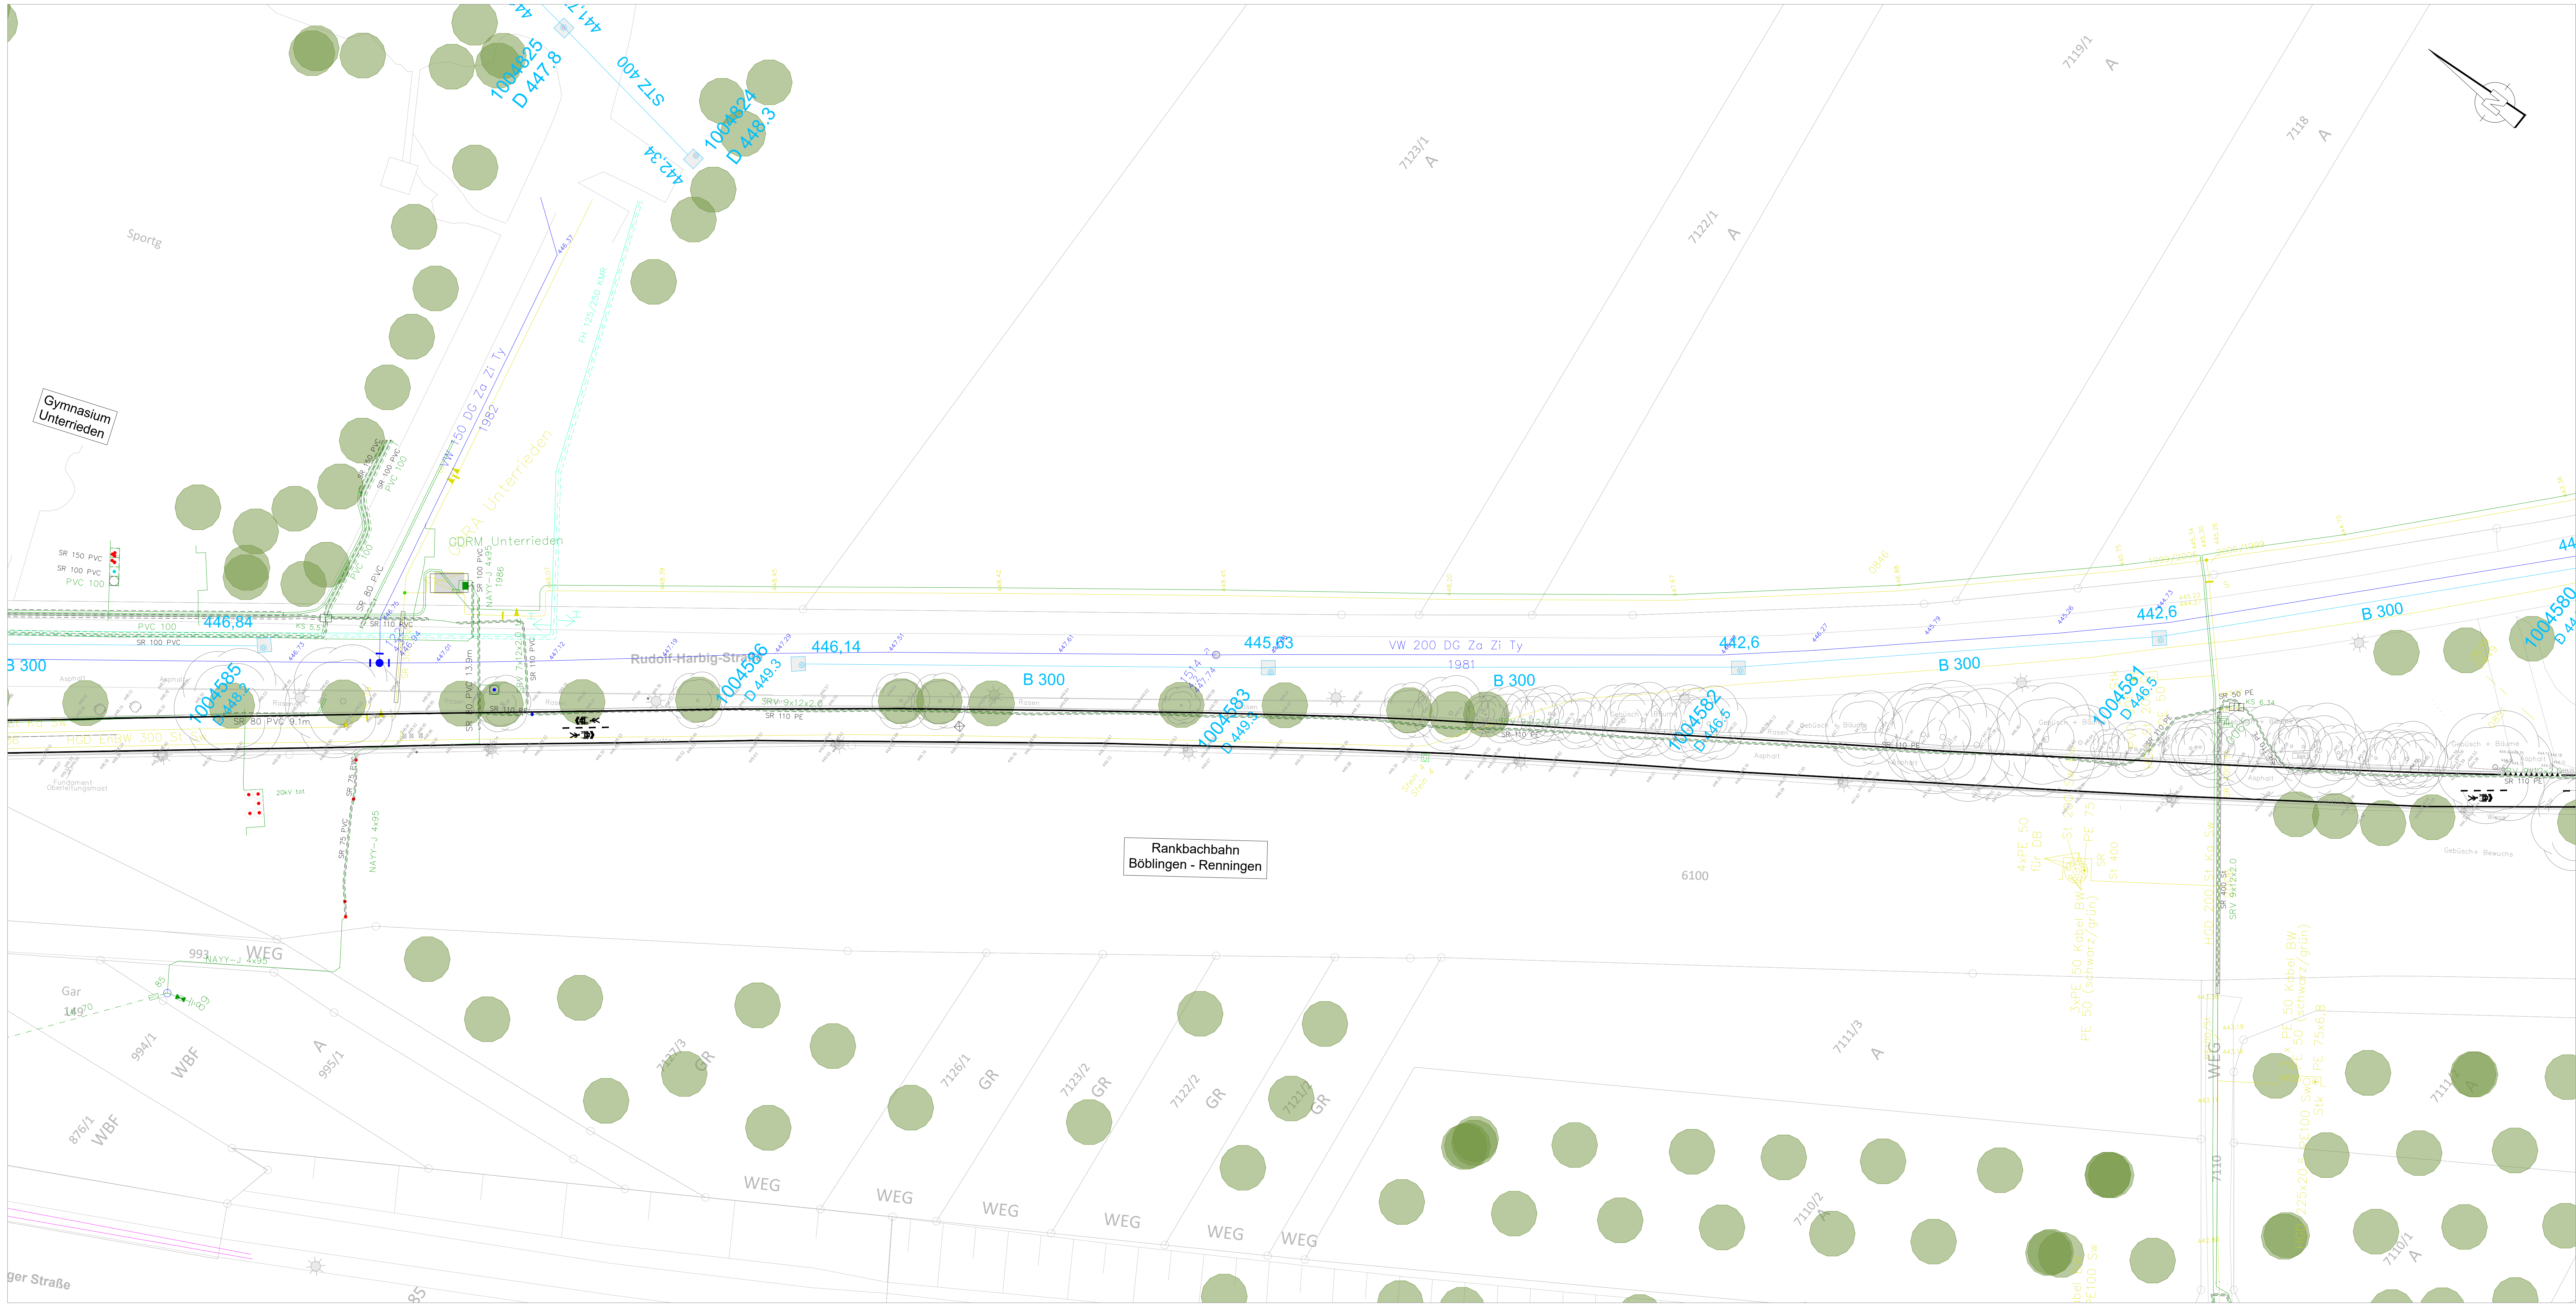

Zeichenerklärung

Versorgung Bestand

- Trinkwasserleitung
- Gaskleitung
- Fernwärmeleitung (Vorlauf)
- Fernwärmeleitung (Rücklauf)
- Stromleitung
- Freileitung
- Beleuchtungskabel
- Telekommunikationskabel (Telekom)
- Telekommunikationskabel (Telemax)
- LWL-Kabel (Cot)

Entwässerung Bestand

- RW-SW-MW-Kanal

Legende

Gep. Asphaltbauarbeiten (Vollausbau)

Gep. Wurzelbrücken mit Asphaltüberbau

Gep. Bordanpassungsbereich (Vollausbau)

Gep. Grünfläche

Gep. Gehweg Asphaltbauweise

Gep. Eidechsenvergrämungszaun

Gep. Bordstein / Absenker

Rückbau / Demarkierung

Straßeneinlauf Bestand / geplant / entfallend

Baum Bestand / geplant / entfallend

Baumstandortnummer Kleingartenanlage


Beleuchtung Bestand / geplant

Sperpfosten Bestand / geplant / entfallend

Signalmast Bestand

Markierung Geplant

Piktogramm Geplant

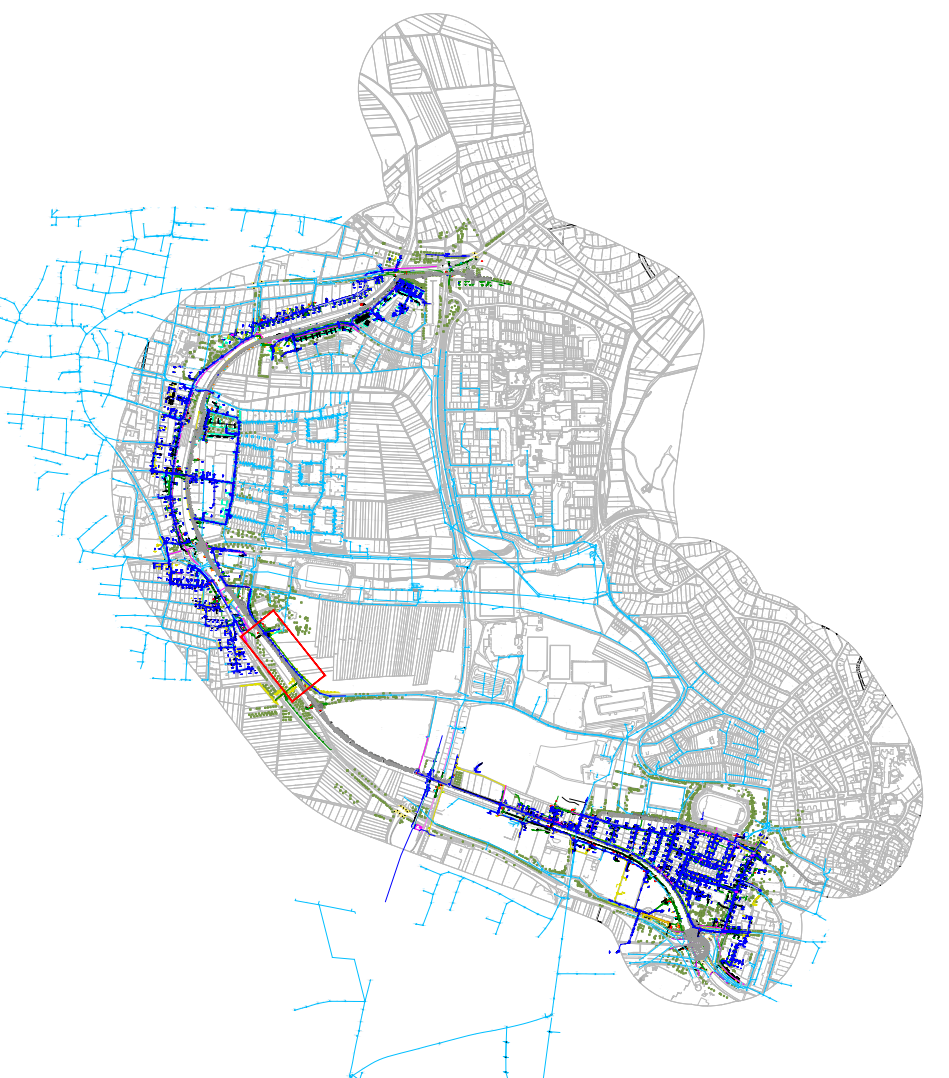

Datenquellen:

- Katasterdaten, Datum: Stadt Sindelfingen, Juli 2021
- Vermessung, Datum: VBM Martin, Aug. 2022 - Sep. 2024
- Lagesystem: ETRS89.UTM.32N

Auftraggeber: Stadt Sindelfingen Tiefbauamt Rathausplatz 1 - 71063 Sindelfingen Internet: www.sindelfingen.de

Planverfasser:

Bauobjekt: Haupttradroute R7 Maichinger Bogen in Sindelfingen

Gewerk: Planinhalt: Verkehrsanlagen Leitungsbestandsplan 2. BA

Leistungsphase: Ausführungsplanung

Anlagen Nr.:	8	Datum	Name
Plan-Nr.:	17	bearbeitet	06.06.2025
Maßstab:	1 : 250	gezeichnet	06.06.2025
Projekt-Nr.:	611-1186	geprüft	06.06.2025