


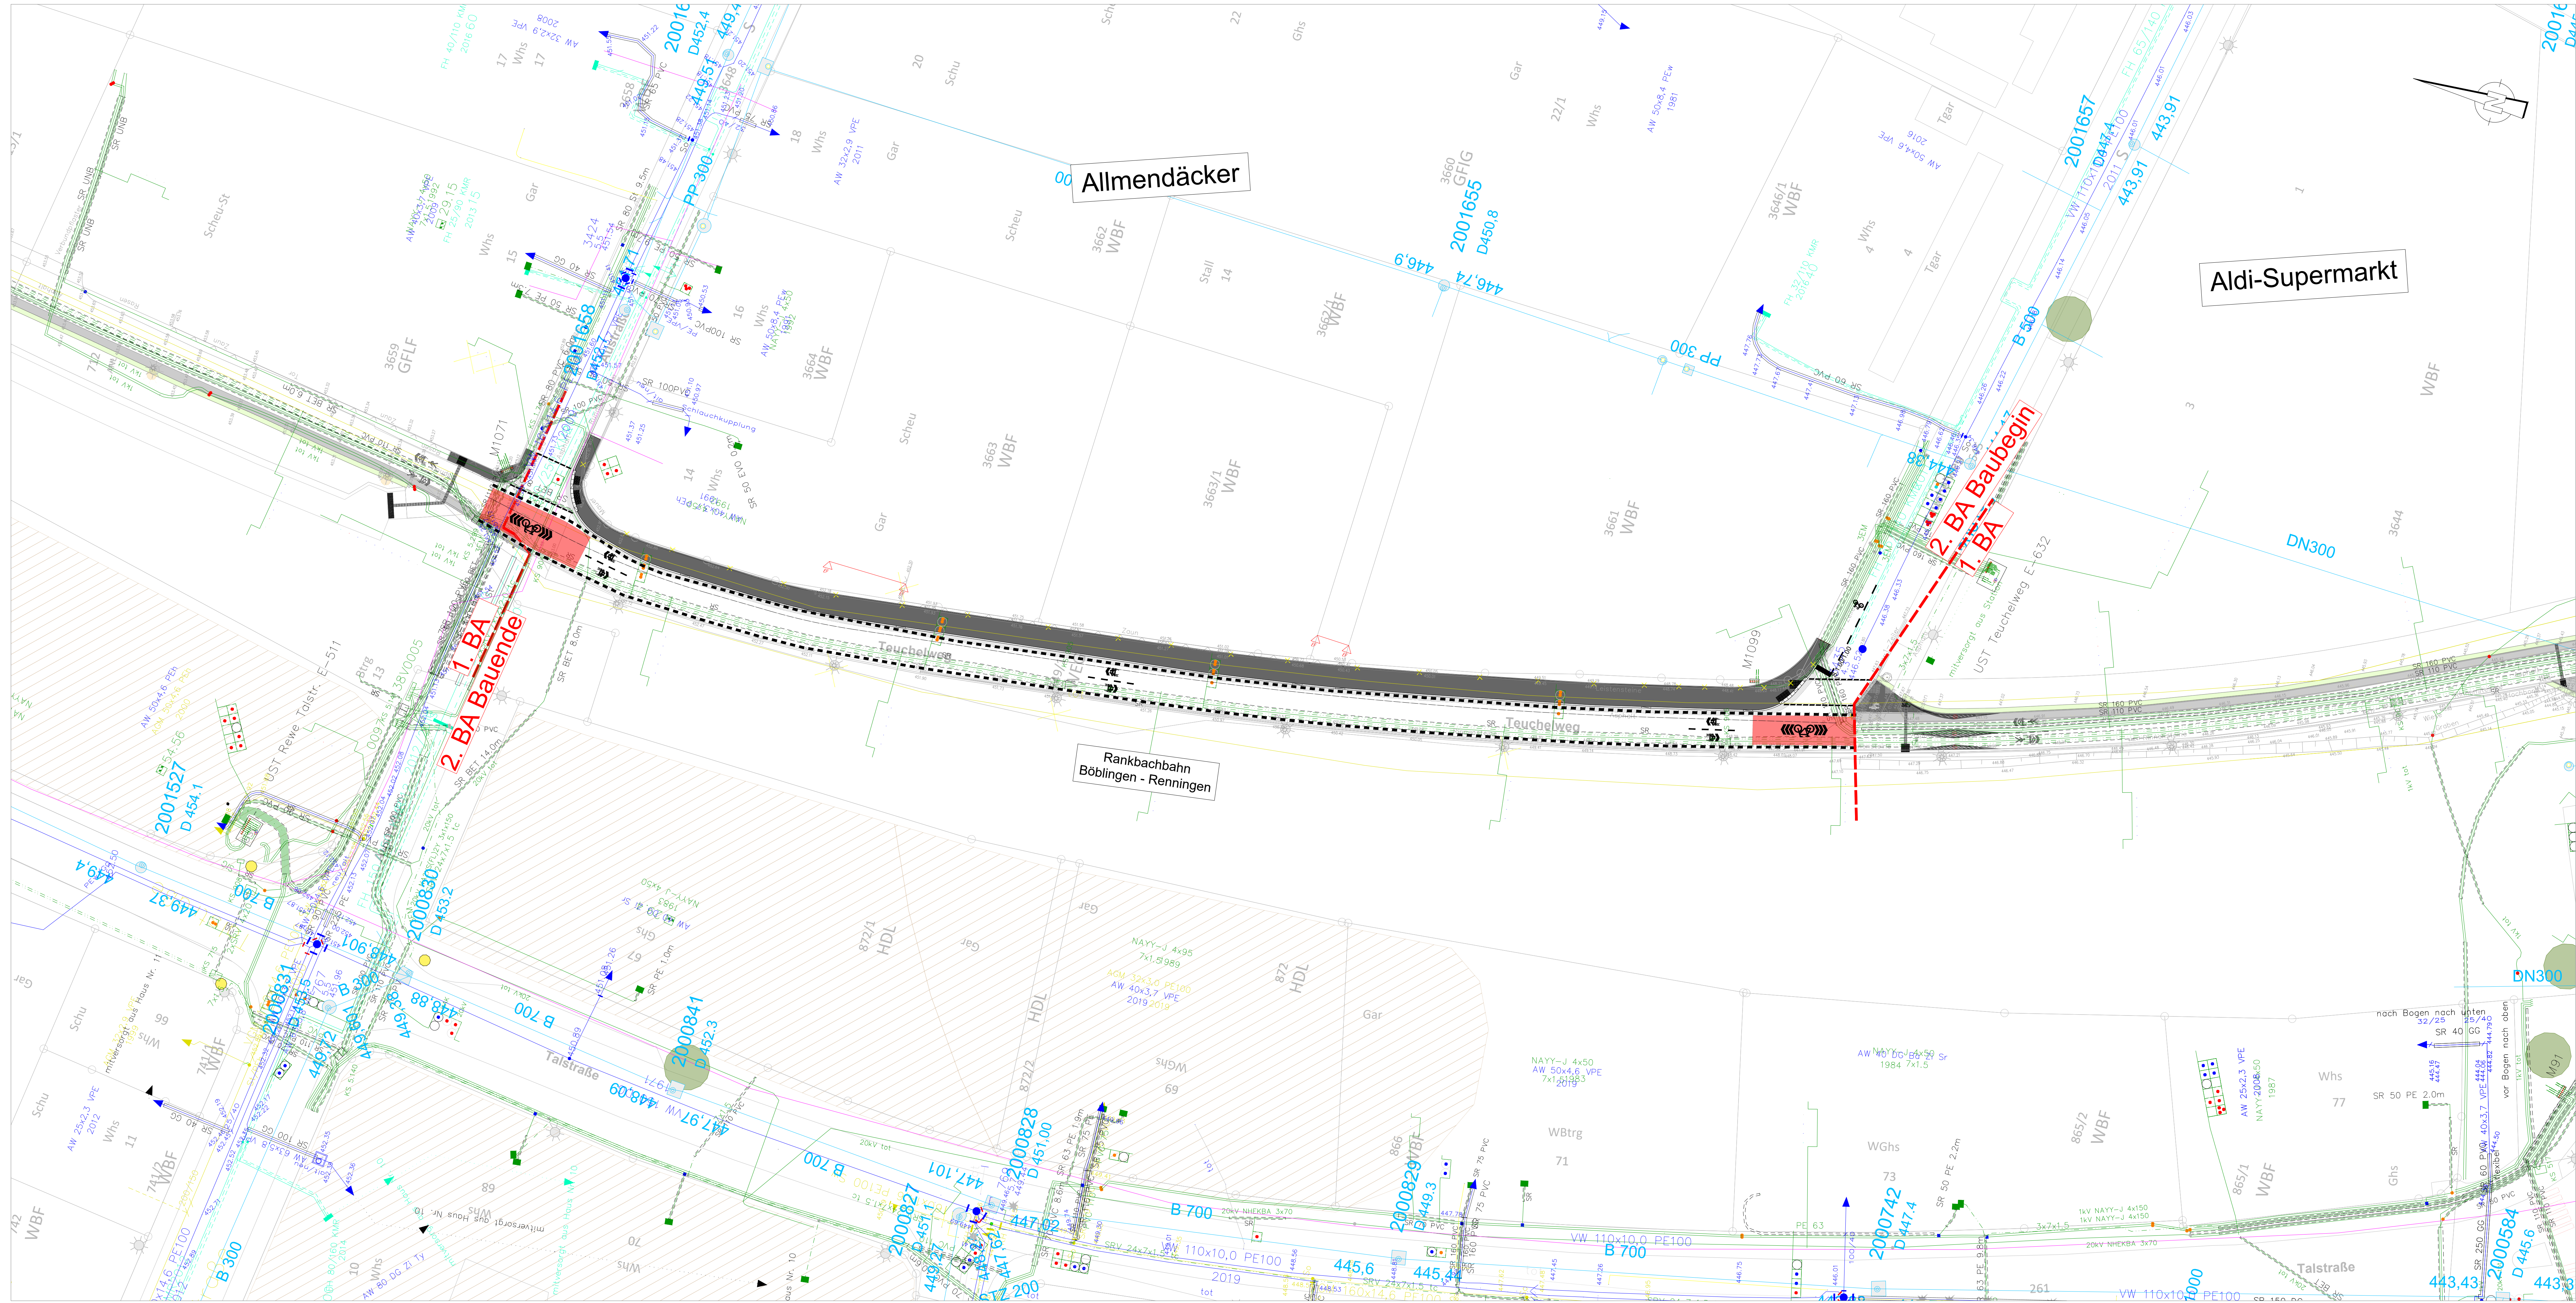

Zeichenerklärung

Versorgung Bestand	Entwässerung Bestand
Trinkwasserleitung	RW-SW,AWW-Kanal
Gaskleitung	
Fernwärmeleitung (Vorlauf)	
Fernwärmeleitung (Rücklauf)	
Stromleitung	
Freileitung	
Beleuchtungskabel	
Telekommunikationskabel (Telekom)	
Telekommunikationskabel (Telemax)	
LWL-Kabel (Cot)	

Legende

	Gepl. Asphaltbauarbeiten (Vollausbau)
	Gepl. Wurzelbrücken mit Asphaltüberbau
	Gepl. Bordanpassungsbereich (Vollausbau)
	Gepl. Grünfläche
	Gepl. Gehweg Asphaltbauweise
	Gepl. Eidechsenvergrämungszaun
	Gepl. Bordstein / Absenker
	Rückbau / Demarkierung
	Straßeneinlauf Bestand / geplant / entfallend
	Baum Bestand / geplant / entfallend
	Baumstandortnummer Kleingartenanlage
	Beleuchtung Bestand / geplant
	Sperrpfosten Bestand / geplant / entfallend
	Signalmast Bestand
	Markierung Geplant
	Piktogramm Geplant



Datenquellen:
Katasterdaten, Datum: Stadt Sindelfingen, Juli 2021
Vermessung, Datum: VBM Martin, Aug. 2022 - Sep. 2024
Lagesystem: ETRS89.UTM.32N
Höhensystem: DHN2016

Auftraggeber:
Stadt Sindelfingen
Tiefbauamt
Rathausplatz 1 - 71063 Sindelfingen
Internet: www.sindelfingen.de

Planverfasser:

Baubjekt:
Haupttradroute R7
Maichinger Bogen
in Sindelfingen

Gewerk:
Planinhalt: Verkehrsanlagen
Leitungsbestandsplan
2. BA
Leistungsphase: Ausführungsplanung

Anlagen Nr.:	8	Datum	Name
Plan-Nr.:	19	bearbeitet 06.06.2025	
Maßstab:	1 : 250	gezeichnet 06.06.2025	
Projekt-Nr.:	611-1186	geprüft 06.06.2025	