


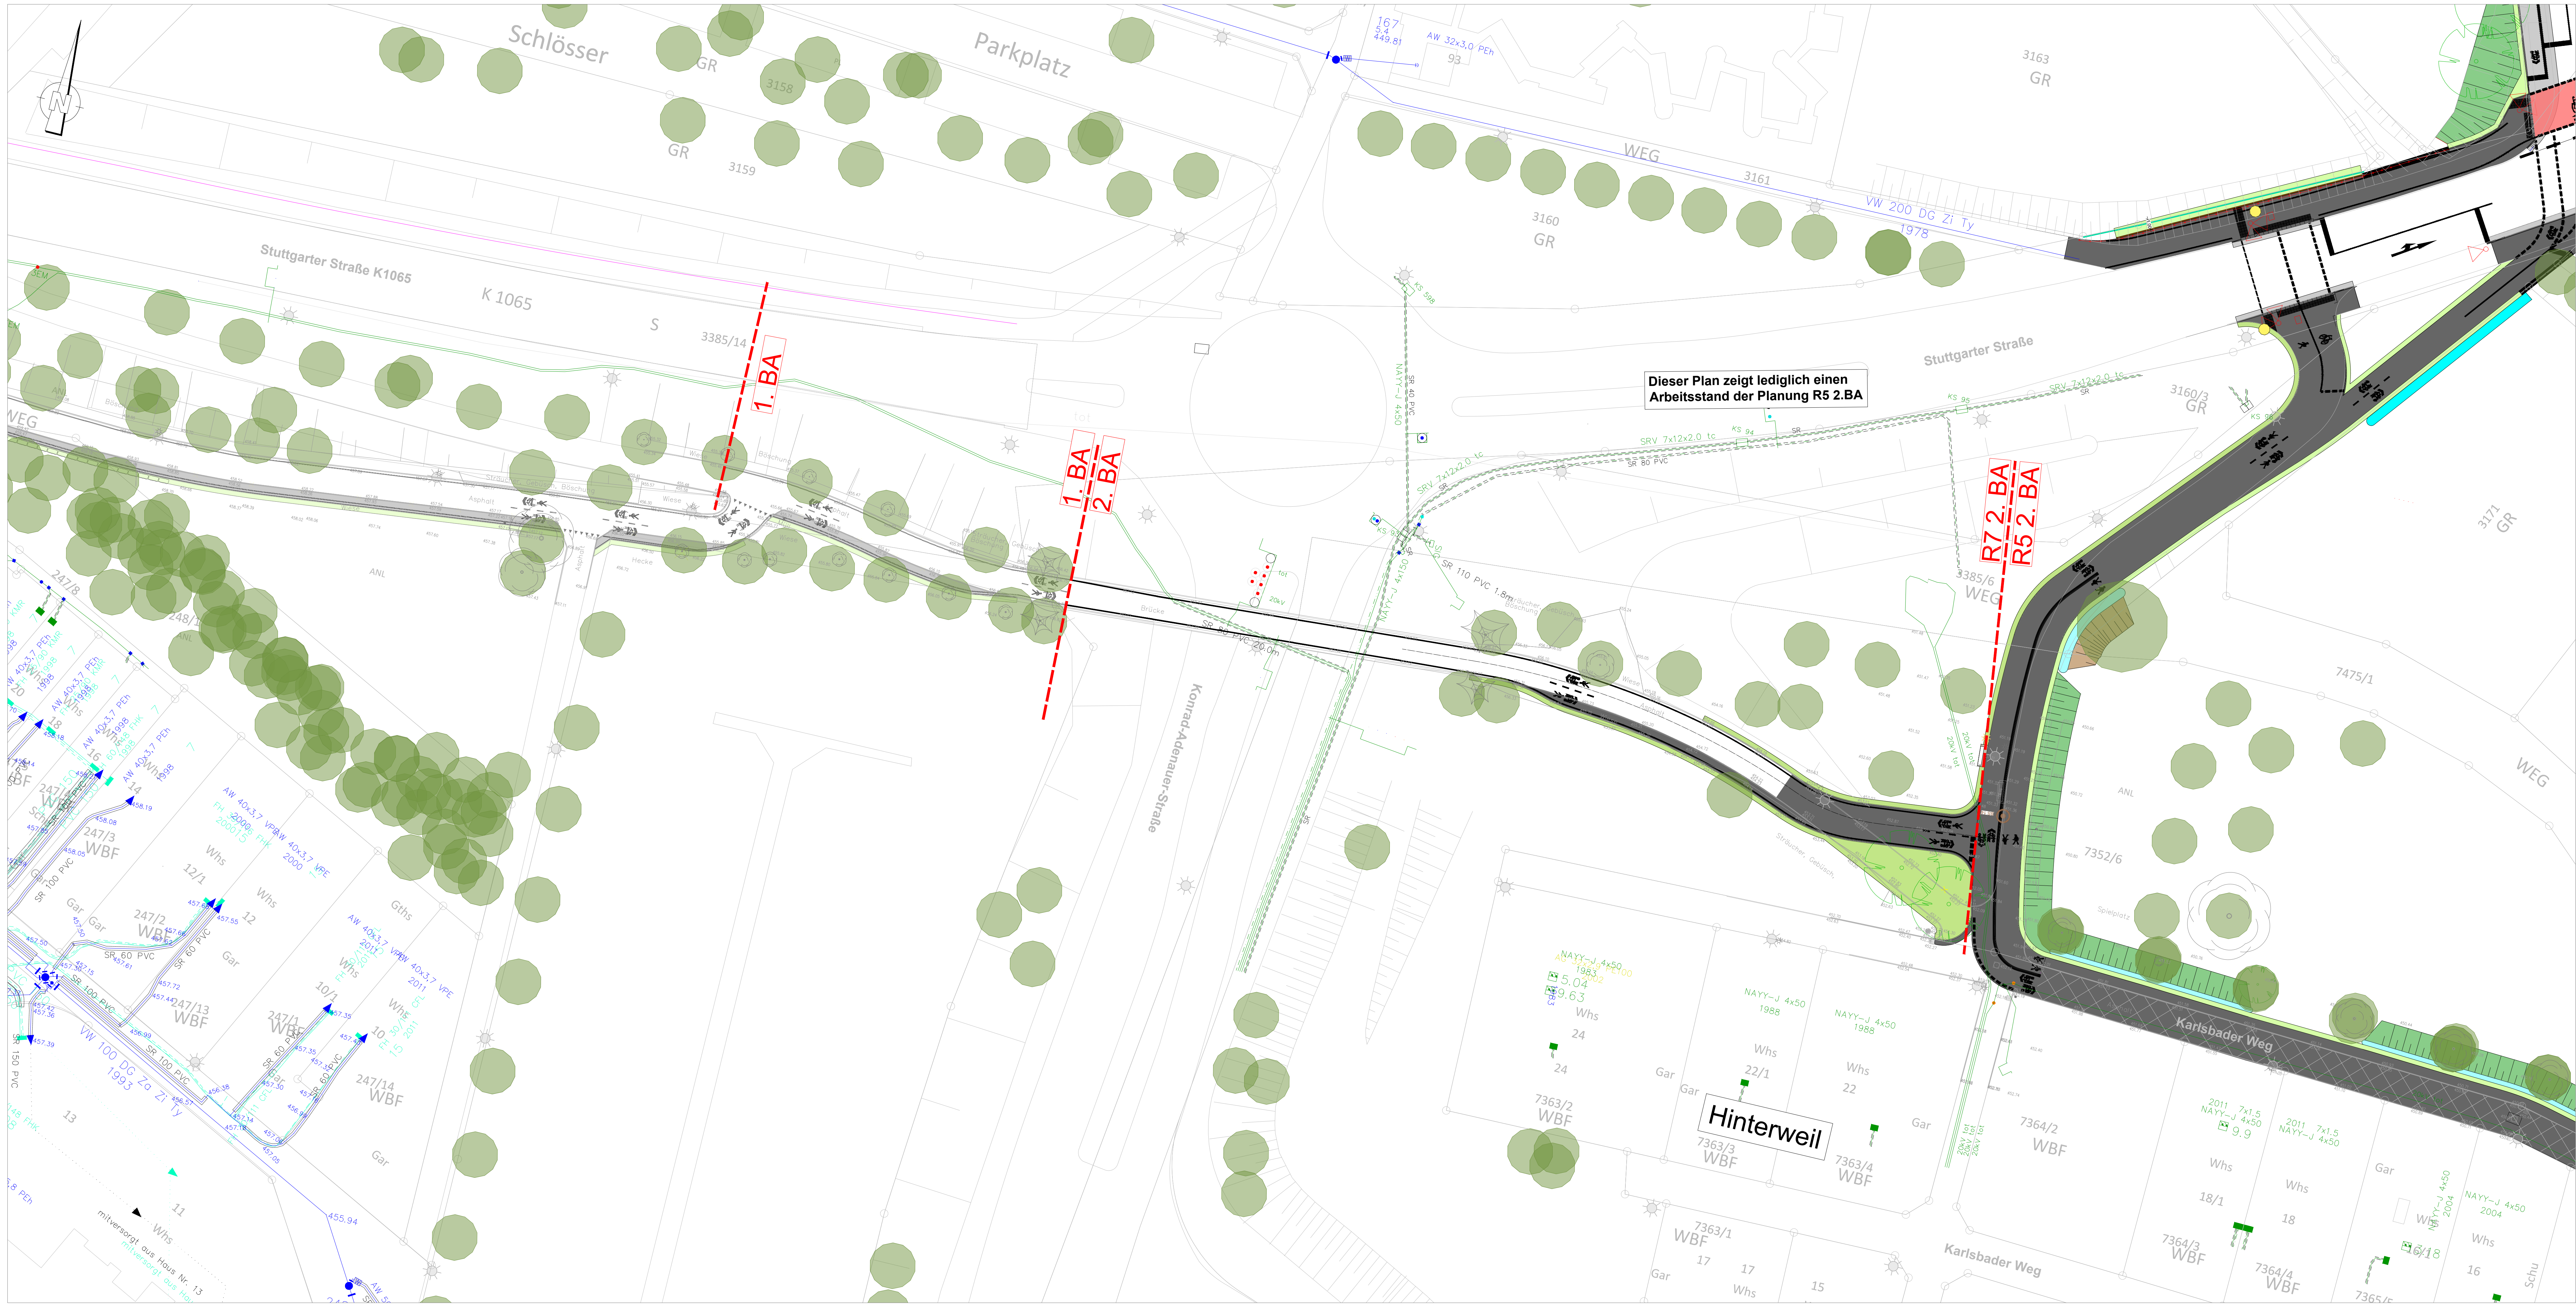

Dieser Plan zeigt lediglich einen
Arbeitsstand der Planung R5 2.BA

R7 2. BA
R5 2. BA

Hinterweil

Zeichenerklärung

Versorgung Bestand

Trinkwasserleitung

Gasleitung

Fernwärmeleitung (Vorlauf)

Fernwärmeleitung (Rücklauf)

Stromleitung

Freileitung

Beleuchtungskabel

Telekommunikationskabel (Telekom)

Telekommunikationskabel (Telemax)

LWL-Kabel (Cot)

Entwässerung Bestand

RW-SW,AWW-Kanal

Legende

Gepf. Asphaltbauarbeiten (Vollausbau)

Gepf. Wurzelbrücken mit Asphaltüberbau

Gepf. Bordanpassungsbereich (Vollausbau)

Gepf. Grünfläche

Gepf. Gehweg Asphaltbauweise

Gepf. Eidechsenvergrämungszaun

Gepf. Bordstein / Absenker

Rückbau / Demarkierung

Straßeneinlauf Bestand / geplant / entfallend

Baum Bestand / geplant / entfallend

Baumstandortnummer Kleingartenanlage

Beleuchtung Bestand / geplant

Sperpfosten Bestand / geplant / entfallend

Signalmast Bestand

Markierung Geplant

Piktogramm Geplant

Datenquellen:
Katasterdaten, Datum: Stadt Sindelfingen, Juli 2021
Vermessung, Datum: VBM Martin, Aug. 2022 - Sep. 2024
Lagesystem: ETRS89.UTM.32N
Höhensystem: DHHN2016

Auftraggeber:
Stadt Sindelfingen
Tiefbauamt
Rathausplatz 1 - 71063 Sindelfingen
Internet: www.sindelfingen.de

Planverfasser:

Bauobjekt:
Haupttradroute R7
Maichinger Bogen
in Sindelfingen

Gewerk:
Planinhalt:
Verkehrsanlagen
Leistungsbestandsplan
2. BA
Leistungsphase:
Ausführungsplanung

Anlagen Nr.:	8	Datum	Name
Plan-Nr.:	10	bearbeitet	06.06.2025
Maßstab:	1 : 250	gezeichnet	06.06.2025
Projekt-Nr.:	611-1186	geprüft	06.06.2025