



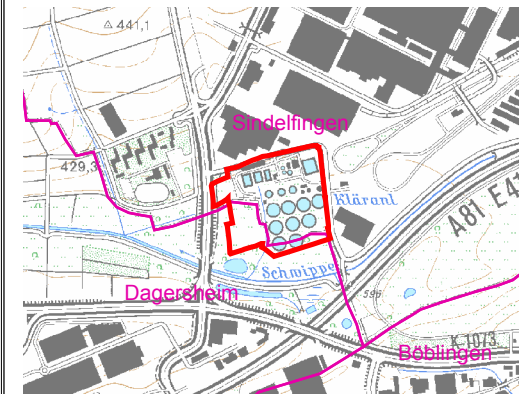

TK 1:25.000

Legende

- Beantragt (ausgewertete Fläche)
- Freigabe Luftbild
- bombardierter_Bereich
- Abgesucht/ Geräumt
- Bombentrichter
- Einzelfund Blindgänger

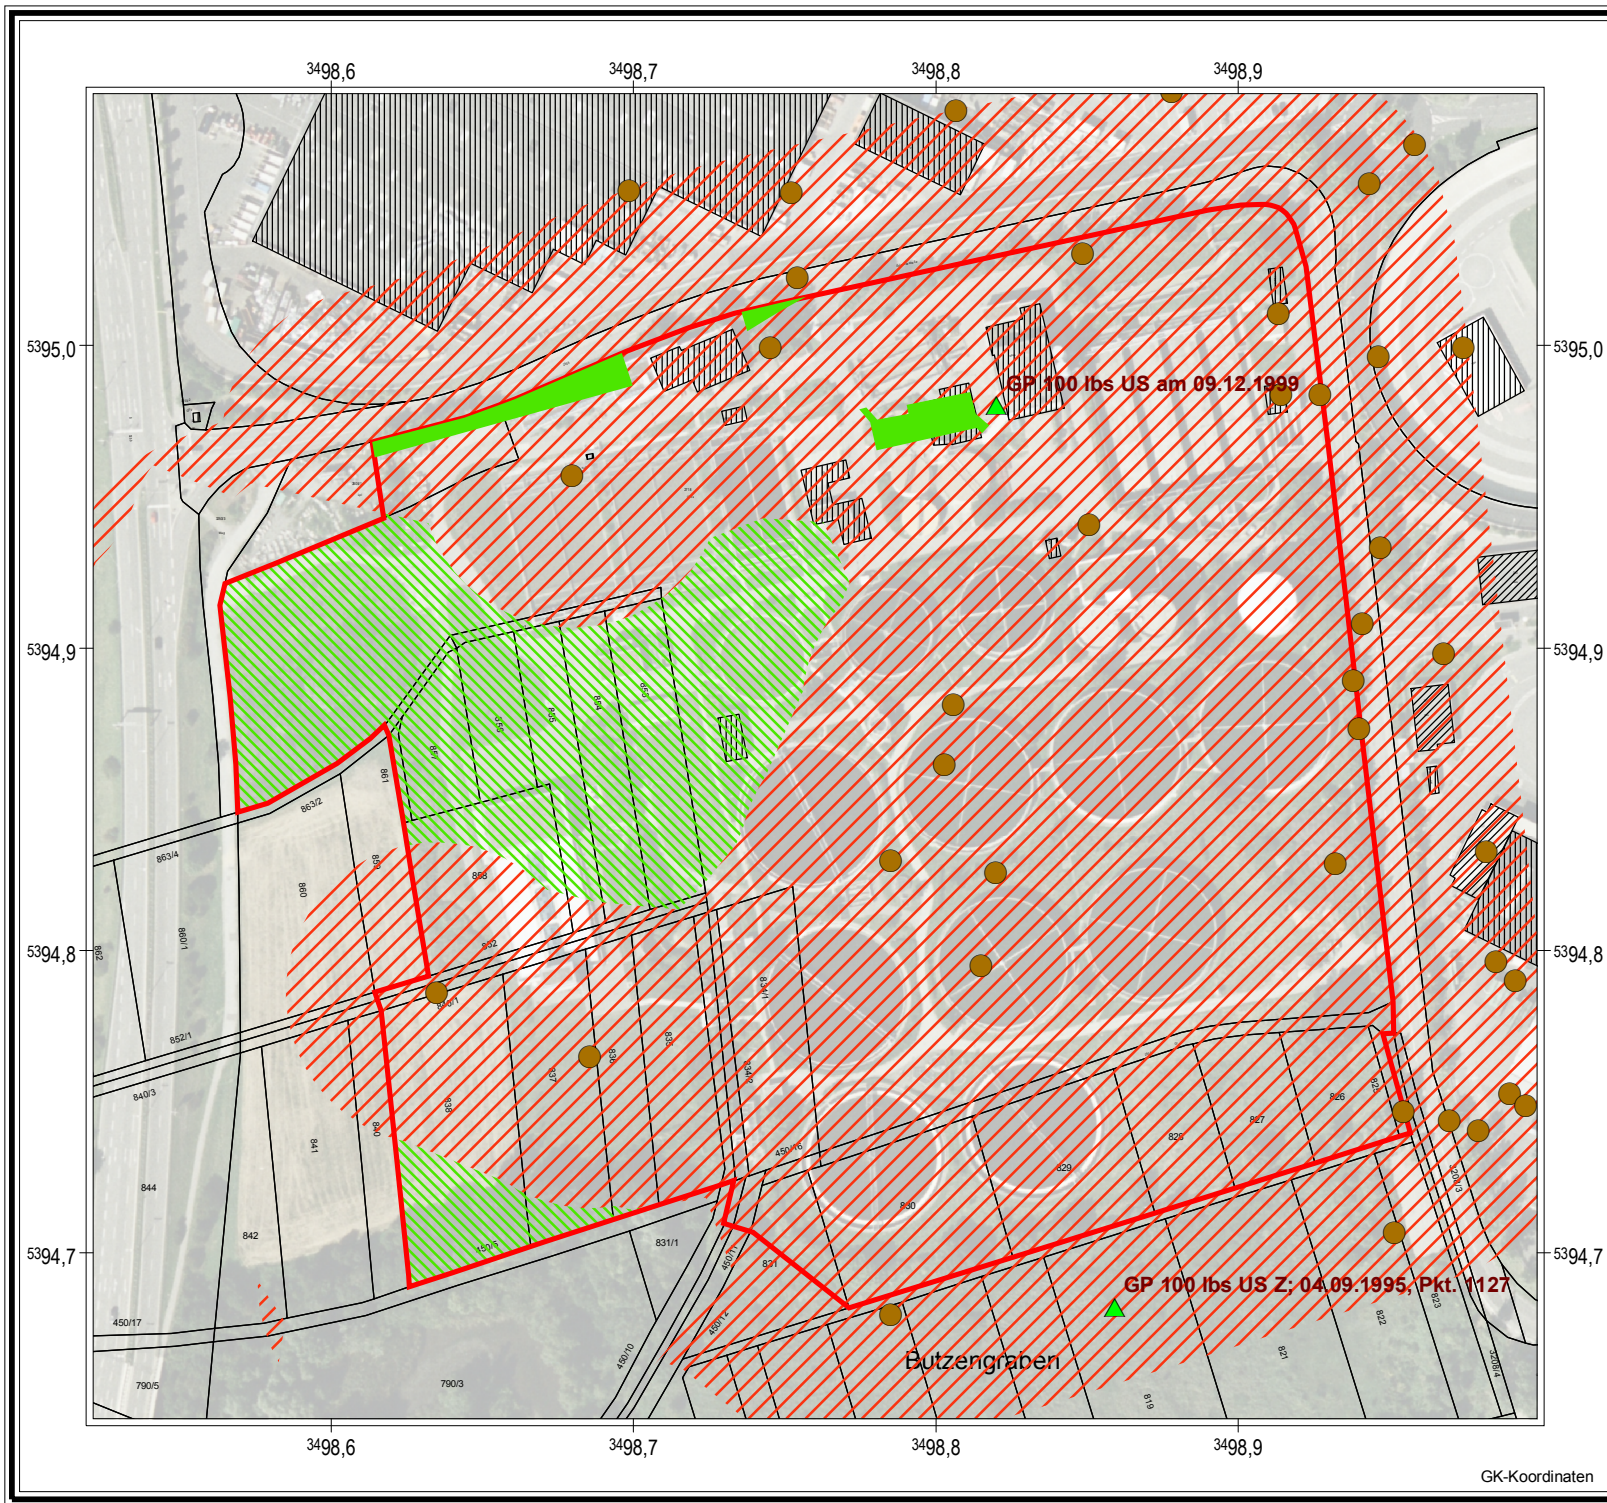

Anlage 1 zu BB-5561

Sindelfingen / Böblingen - Dagersheim
Entenseestraße
Neubau biologischer Reinigungsstufe

Maßstab 1:2.500	Karte: NW 1705
Stand: 01.12.2021	Bearbeiter: B.Götzelmann

Die Aussagen beziehen sich nur auf das Untersuchungsgebiet (Beantragt) sowie die verwendeten Luftbilder und können nicht darüber hinausgehen!
Für evtl. freigegebene Flächen kann diese Mitteilung nicht als Garantie der Kampfmittelfreiheit gewertet werden.
Diese Karte ist nur in Verbindung mit dem dazugehörigen Schreiben gültig!