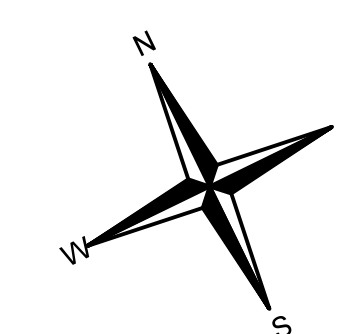
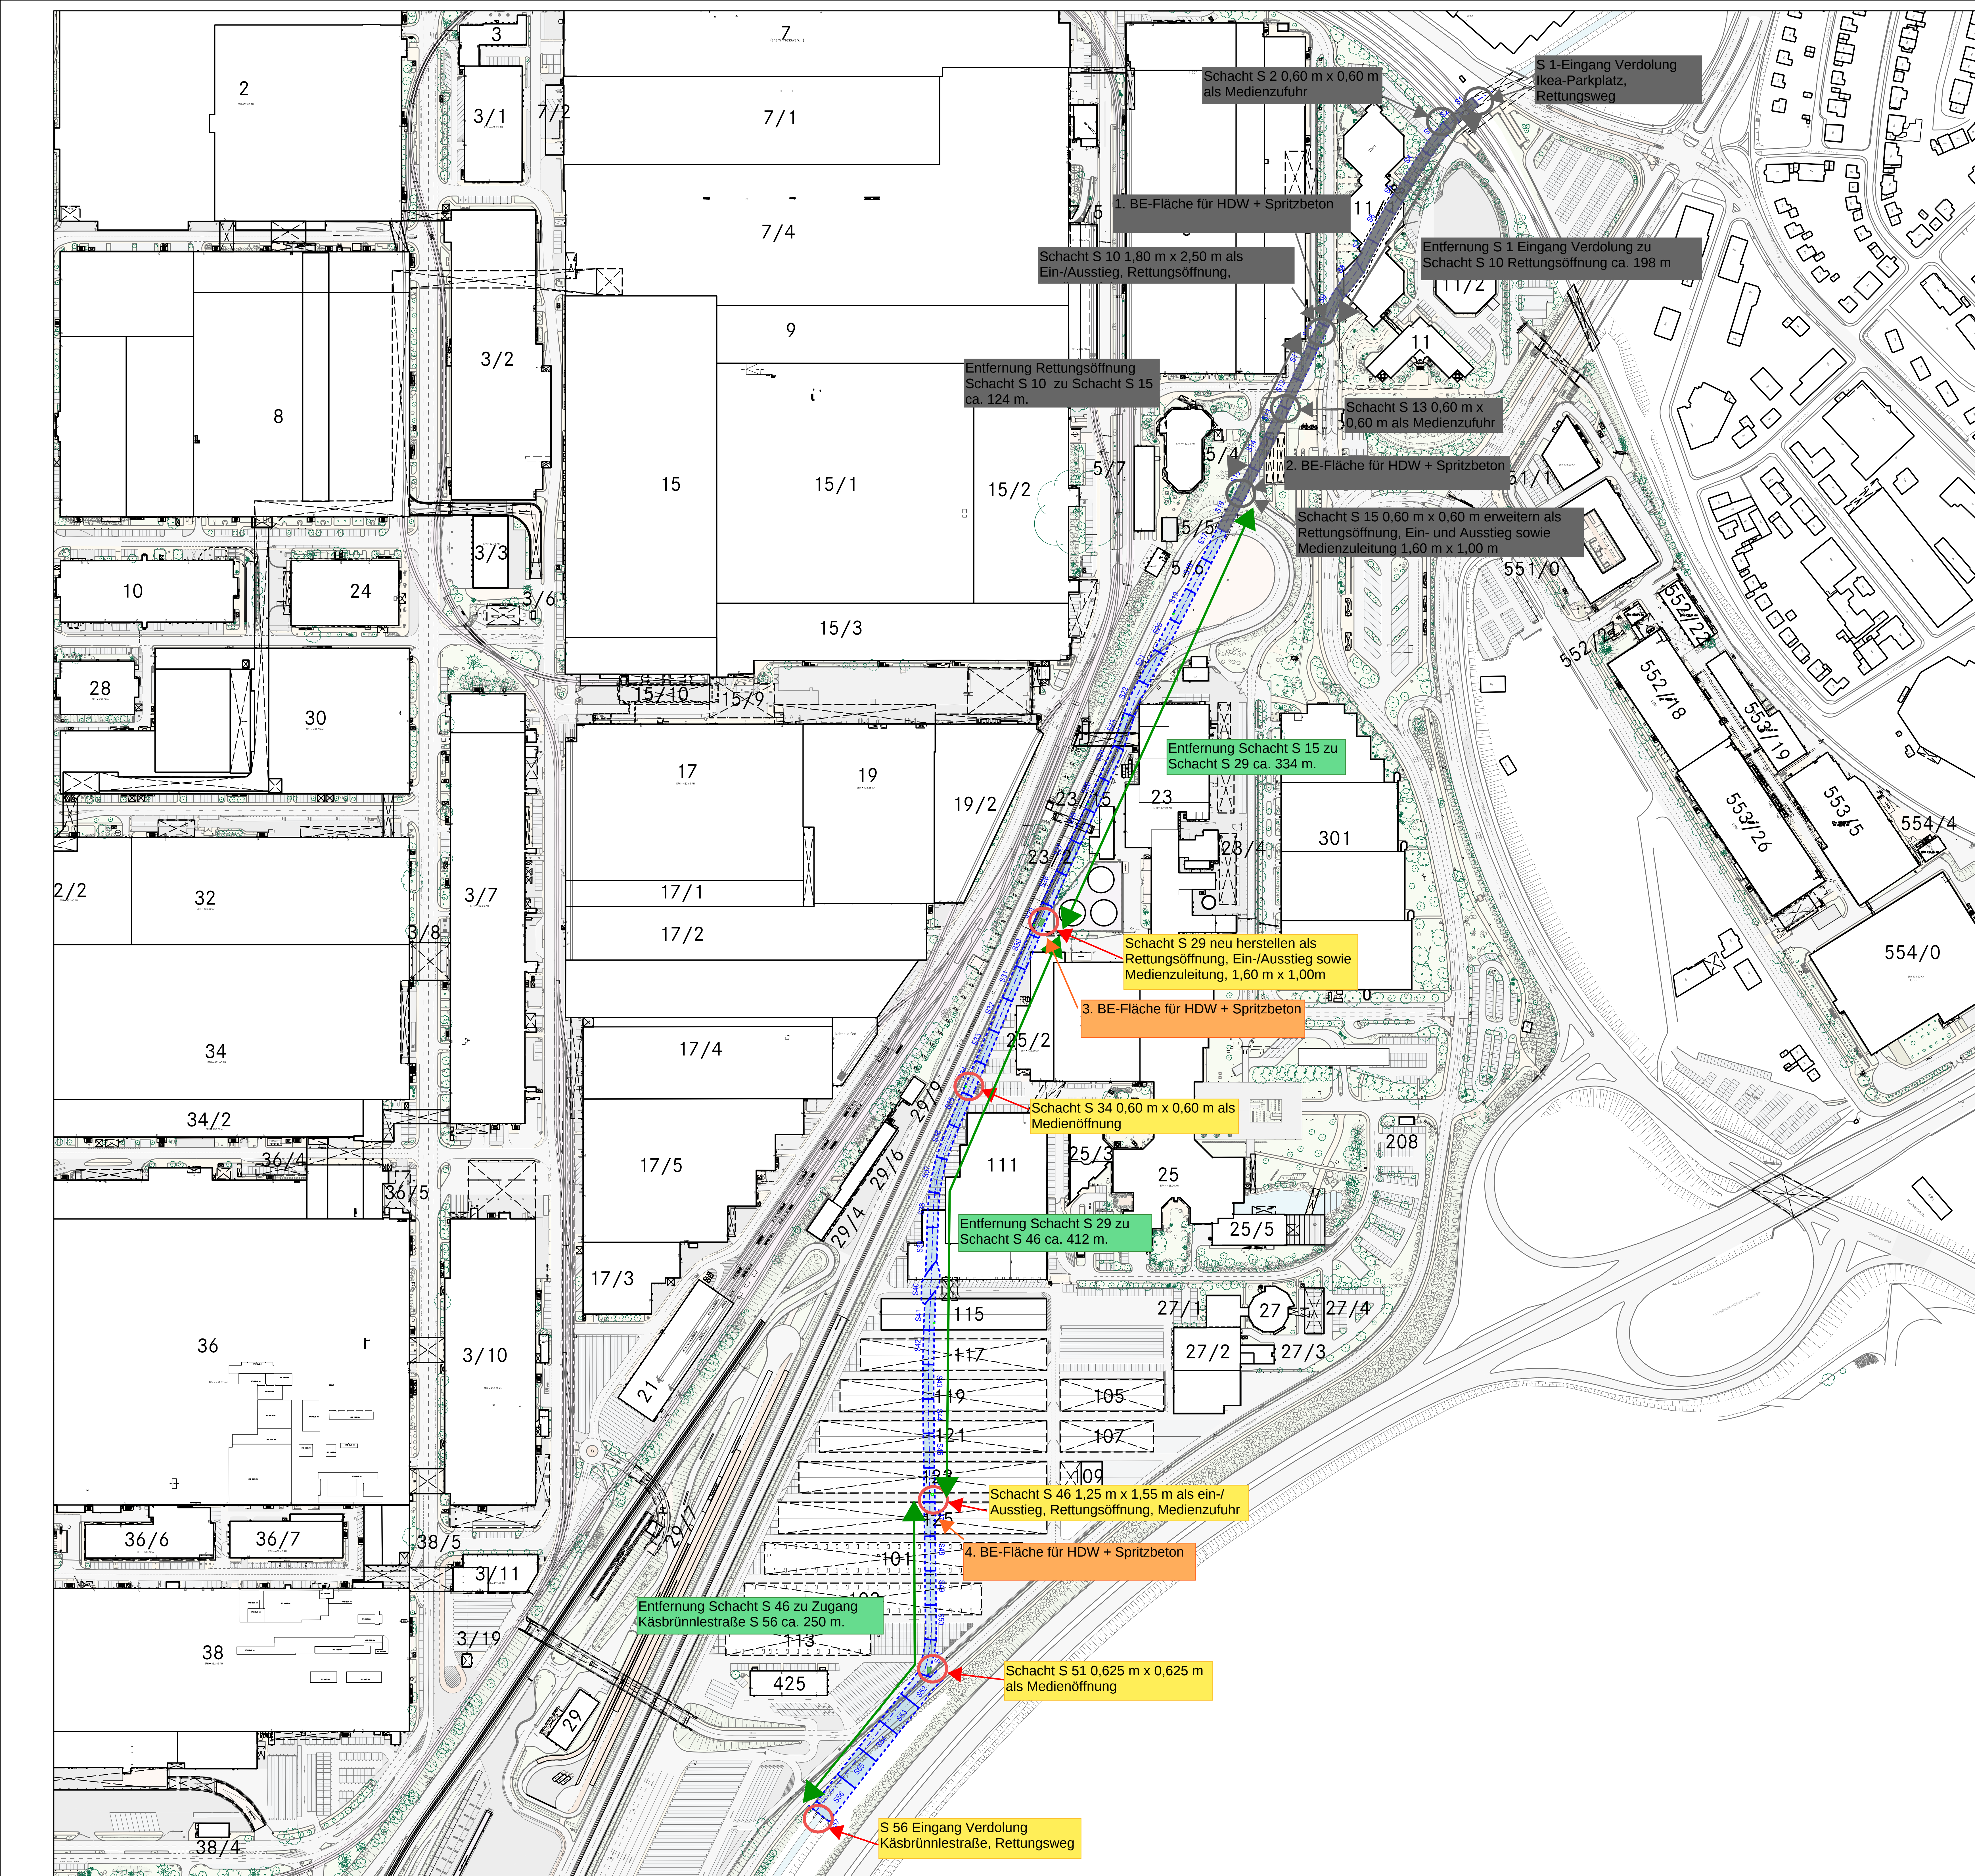


Hinweis:
Der erste Bauabschnitt (BA.1) wurde bereits fertiggestellt. Aus Gründen der eindeutigen Plan und Dokumentationsordnung erfolgt keine Umnummerierung der verbleibenden Bauabschnitte.

[illegible]