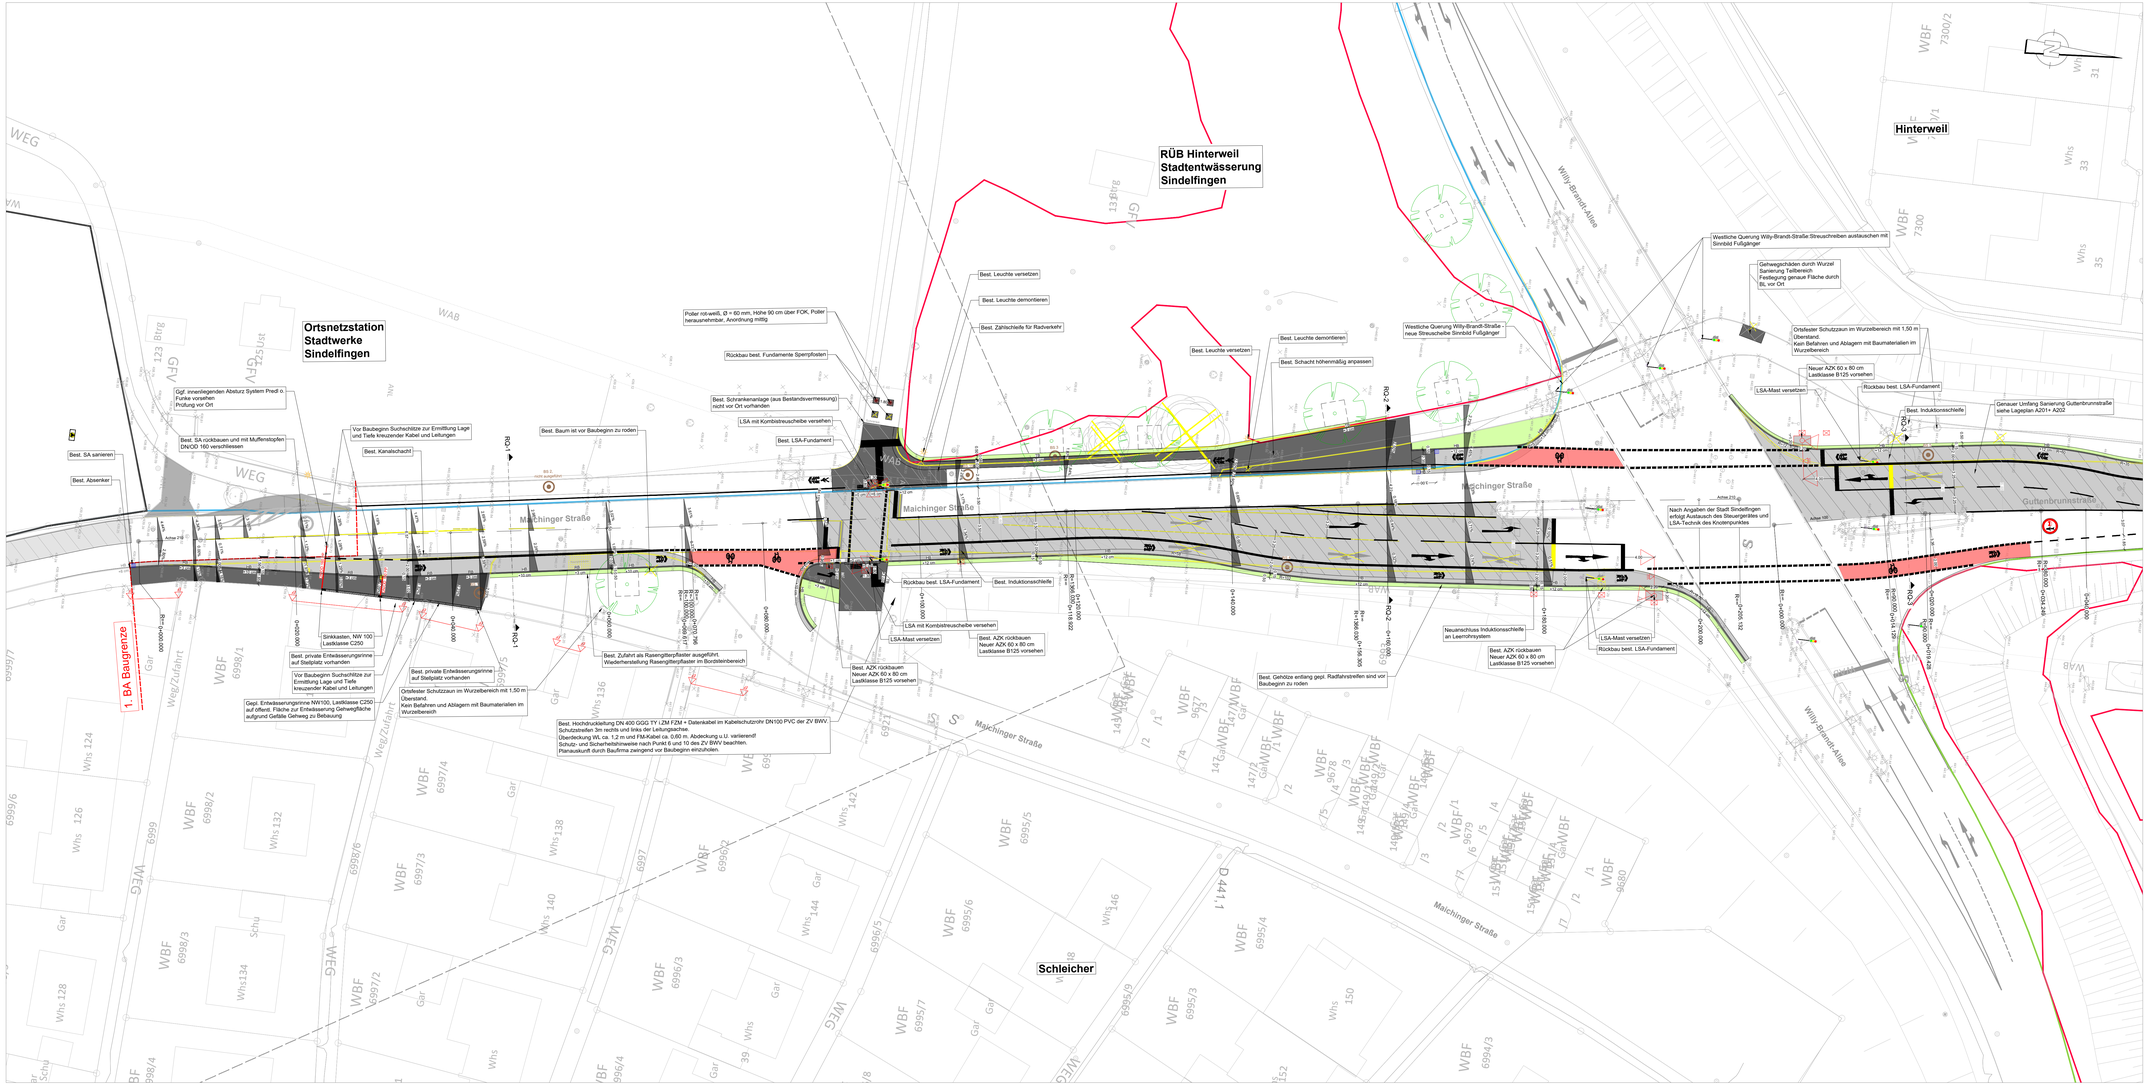

Nr.	Art der Änderung	Datum	Gez.	Bearb.	Gepr.
f					
e					
d					
c					
b					
a					

Datenquellen:
Katasterdaten, Datum: Stadt Sindelfingen, Juli 2021
Vermessung, Datum: Amt für Geoinformation und Stadtentwicklung, Stadt Sindelfingen, Februrar 2024
Lagesystem: ETRS89.UTM.32N Höhensystem: DHHN12

Auftraggeber:
Stadt Sindelfingen
Tiefbauamt
Rathausplatz 1 - 71063 Sindelfingen
Internet: www.sindelfingen.de

Planverfasser:

Bauobjekt:
Hauptradroute R5 Hinterweil
in Sindelfingen
2. BA

Gewerk: Verkehrsanlagen
Planinhalt: Lageplan
Leistungsphase: Ausführungsplanung

Anlagen Nr.:	3		Datum	Name
Plan-Nr.:	1	bearbeitet	02.10.2026	
Maßstab:	1 : 250	gezeichnet	02.10.2026	
Projekt-Nr.:	611-1265	geprüft	02.10.2026	