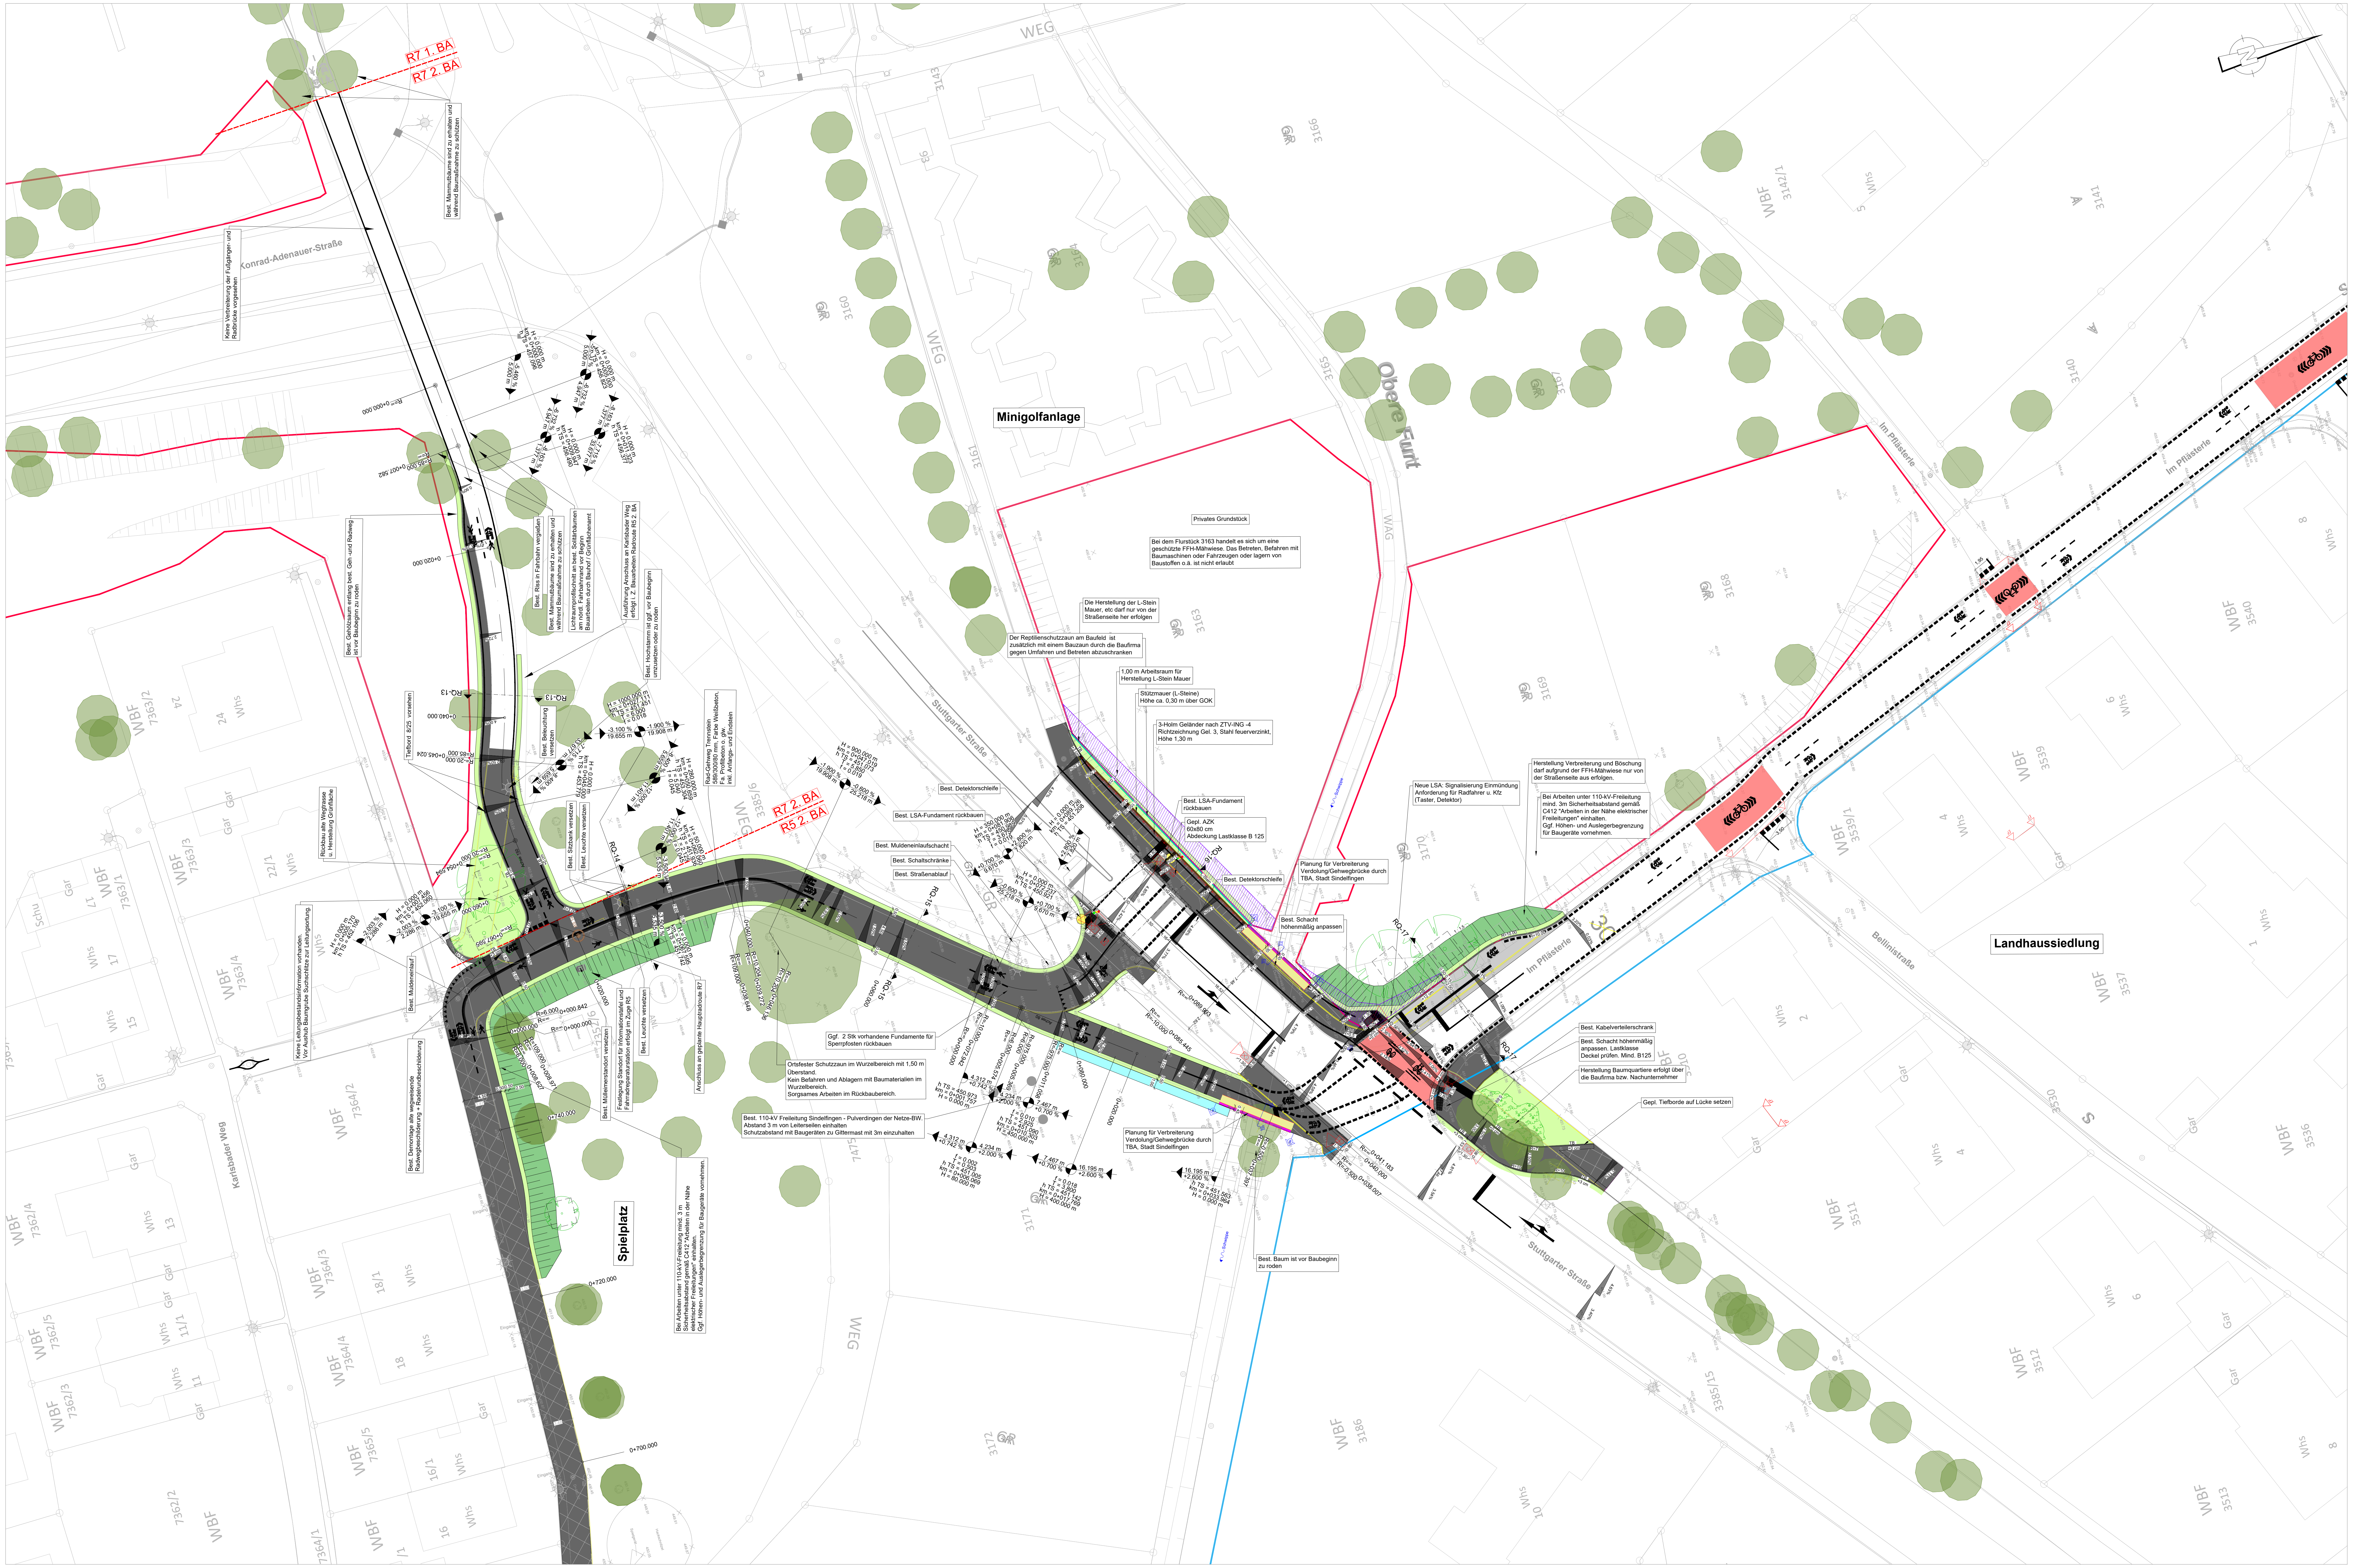
R7 1. BA
R7 2. BA
R5 2. BA
Konrad-Adenauer-Straße
Minigolfanlage
Obere Furt
WEG
WAG
Stuttgarter Straße
Im Pflästerle
Bellinistraße
Landhaussiedlung
Spielplatz
Karlsbader Weg
RQ-13
RQ-14
RQ-15
RQ-16
RQ-17
0+000.000
0+020.000
0+040.000
0+045.024
0+060.000
0+080.000
0+700.000
0+720.000
0+740.000
R=85.000 0+007.582
R=∞ 0+000.000
R=-20.000 0+054.594
R=∞ 0+067.595
R=6.000 0+000.842
R=109.000 0+008.971
R=6.000 0+008.627
R=10.000 0+085.445
R=∞ 0+089.983
R=10.204 0+046.136
R=10.204 0+039.272
R=109.000 0+038.648
R=0.500 0+041.183
R=0.500 0+038.007
R=0.500 0+037.397
WBF 7363/2
WBF 7363/3
WBF 7363/1
WBF 7363/4
WBF 7364/2
WBF 7364/3
WBF 7364/4
WBF 7362/4
WBF 7362/5
WBF 7362/3
WBF 7365/5
7362/2
7364/1
3385/6
3385/15
3143
3160
3161
3163
3164
3165
3166
3167
3168
3169
3170
3171
3172
3140
3141
WBF 3142/1
WBF 3539/1
WBF 3539
WBF 3540
WBF 3537
WBF 3536
WBF 3511
WBF 3512
WBF 3513
WBF 3186
3530
Whs
Gar
Schu
GR

Best. Mammutbäume sind zu erhalten und während Baumaßnahme zu schützen

Keine Verbreiterung der Fußgänger- und Radbrücke vorgesehen

Best. Gehölzsaum entlang best. Geh -und Radweg ist vor Baubeginn zu roden

Best. Riss in Fahrbahn vergießen

Best. Mammutbäume sind zu erhalten und während Baumaßnahme zu schützen

Lichtraumprofilschnitt an best. Solitärbäumen am nördl. Fahrbahnrand vor Beginn Bauarbeiten durch Bauhof / Grünflächenamt

Ausführung Anschluss an Karlsbader Weg erfolgt i. Z. Bauarbeiten Radroute R5 2. BA

Best. Hochstamm ist ggf. vor Baubeginn umzusetzen oder zu roden

Rad-Gehweg Trennstein 589/300/80 mm, Farbe Weißbeton, Fa. Profilbeton o. glw. inkl. Anfangs- und Endstein

Tiefbord 8/25 vorsehen

Best. Beleuchtung versetzen

Rückbau alte Wegtrasse u. Herstellung Grünfläche

Best. Sitzbank versetzen

Best. Leuchte versetzen

Keine Leitungsbestandsinformation vorhanden. Vor Aushub Baumgrube Suchschlitze zur Leitungsortung

Best. Muldeneinlauf

Best. Demontage alte wegweisende Radwegbeschilderung + Radelrundbeschilderung

Best. Mülleimerstandort versetzen

Festlegung Standort für Informationstafel und Fahrradreparaturstation erfolgt im Zuge R5

Best. Leuchte versetzen

Anschluss an geplante Hauptradroute R7

Bei Arbeiten unter 110-kV-Freileitung mind. 3 m Sicherheitsabstand gemäß C412 "Arbeiten in der Nähe elektrischer Freileitungen" einhalten. Ggf. Höhen- und Auslegerbegrenzung für Baugeräte vornehmen.

Ggf. 2 Stk vorhandene Fundamente für Sperrpfosten rückbauen

Ortsfester Schutzzaun im Wurzelbereich mit 1,50 m Überstand.
Kein Befahren und Ablagern mit Baumaterialien im Wurzelbereich.
Sorgsames Arbeiten im Rückbaubereich.

Best. 110-kV Freileitung Sindelfingen - Pulverdingen der Netze-BW.
Abstand 3 m von Leiterseilen einhalten
Schutzabstand mit Baugeräten zu Gittermast mit 3m einzuhalten

Best. Detektorschleife

Best. LSA-Fundament rückbauen

Best. Muldeneinlaufschacht

Best. Schaltschränke

Best. Straßenablauf

Privates Grundstück

Bei dem Flurstück 3163 handelt es sich um eine geschützte FFH-Mähwiese. Das Betreten, Befahren mit Baumaschinen oder Fahrzeugen oder lagern von Baustoffen o.ä. ist nicht erlaubt

Die Herstellung der L-Stein Mauer, etc darf nur von der Straßenseite her erfolgen

Der Reptilienschutzzaun am Baufeld ist zusätzlich mit einem Bauzaun durch die Baufirma gegen Umfahren und Betreten abzuschranken

1,00 m Arbeitsraum für Herstellung L-Stein Mauer

Stützmauer (L-Steine) Höhe ca. 0,30 m über GOK

3-Holm Geländer nach ZTV-ING -4 Richtzeichnung Gel. 3, Stahl feuerverzinkt, Höhe 1,30 m

Best. LSA-Fundament rückbauen

Gepl. AZK 60x80 cm Abdeckung Lastklasse B 125

Best. Detektorschleife

Planung für Verbreiterung Verdolung/Gehwegbrücke durch TBA, Stadt Sindelfingen

Best. Schacht höhenmäßig anpassen

Neue LSA: Signalisierung Einmündung Anforderung für Radfahrer u. Kfz (Taster, Detektor)

Herstellung Verbreiterung und Böschung darf aufgrund der FFH-Mähwiese nur von der Straßenseite aus erfolgen.

Bei Arbeiten unter 110-kV-Freileitung mind. 3m Sicherheitsabstand gemäß C412 "Arbeiten in der Nähe elektrischer Freileitungen" einhalten. Ggf. Höhen- und Auslegerbegrenzung für Baugeräte vornehmen.

Best. Kabelverteilerschrank

Best. Schacht höhenmäßig anpassen. Lastklasse Deckel prüfen. Mind. B125

Herstellung Baumquartiere erfolgt über die Baufirma bzw. Nachunternehmer

Gepl. Tiefborde auf Lücke setzen

Planung für Verbreiterung Verdolung/Gehwegbrücke durch TBA, Stadt Sindelfingen

Best. Baum ist vor Baubeginn zu roden

Legende

▭	Gepl. Fahrbahn Asphaltbauweise (Vollausbau)
▨	Gepl. Fahrbahn Asphaltbauweise Deckensanierung (Deckschicht)
▦	Gepl. Fahrbahn Asphaltbauweise Teilausbau (Trag- und Deckschicht)
■	Gepl. Gehweg Asphaltbauweise (Vollausbau)
▨	Gepl. Gehweg Asphaltbauweise Deckensanierung (Deckschicht)
▦	Gepl. Gehweg Asphaltbauweise Teilausbau (Trag- und Deckschicht)
▭	Gepl. Pflaster
▦	Gepl. Rasengitterpflaster
🟩	Gepl. Grünfläche
—	Gepl. Bordstein / Absenker
—	Gepl. Eidechsenvergrämungszaun
✕	Rückbau / Demarkierung
▥	Straßeneinlauf Bestand / geplant / entfallend
⊗	Baum Bestand / Baumquartier geplant / entfallend
☼	Beleuchtung Bestand / geplant / entfallend
◎	Poller Bestand / geplant / entfallend

2.50 %	Querneigung
	Einfahrt / Eingang
BS 1	Bohrpunkte 18.03.2024
RKS 1	Bohrpunkte 22.05.2026

Schutzgebiete

FFH	FFH-Gebiet	▲	Fläche mit Altlasten
LSG	Landschaftsschutzgebiet	▭	Offenlandkartierung
ND	Naturdenkmal	▭	Waldbiotopkartierung
W I/II, W III	Wasserschutzzone I/II und III	▨	Keine FFH-Mähwiese gem. Kartierung 05/25 (Stadt Sindelfingen)

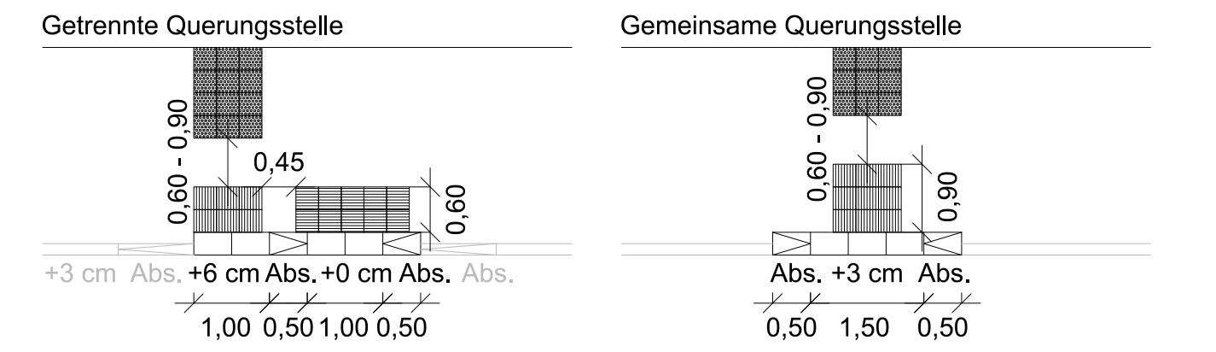
Getrennte Querungsstelle

Gemeinsame Querungsstelle
0,60 - 0,90
0,45
0,60
+3 cm Abs. +6 cm Abs. +0 cm Abs. Abs.
1,00 0,50 1,00 0,50
0,60 - 0,90
0,90
Abs. +3 cm Abs.
0,50 1,50 0,50

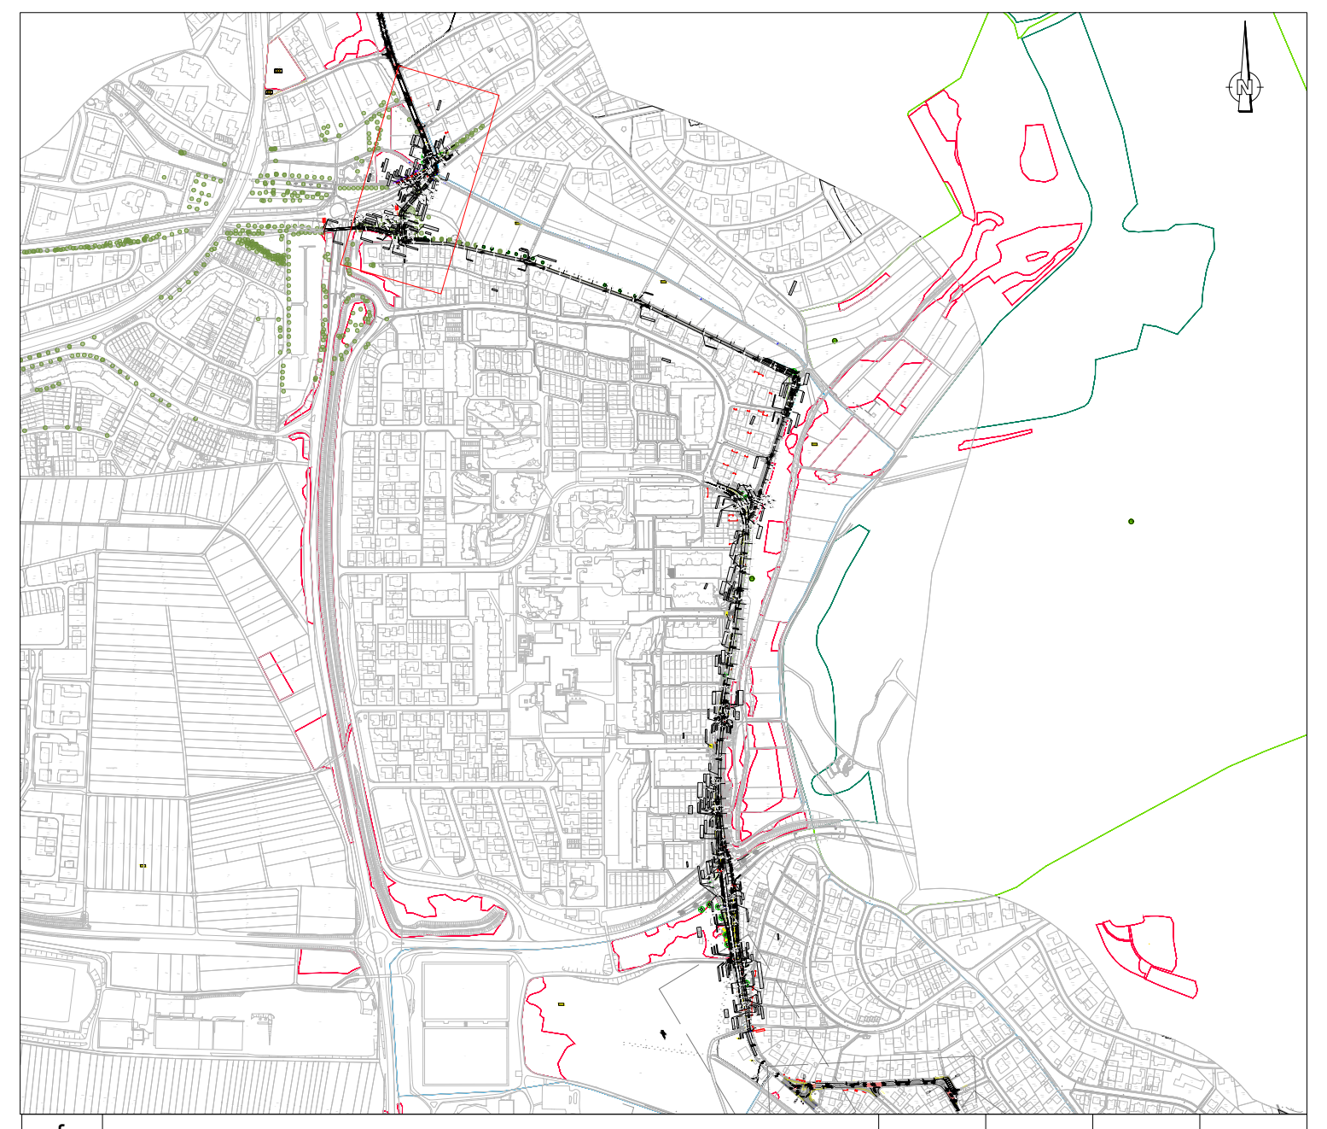

Nr.	Art der Änderung	Datum	Gez.	Bearb.	Gepr.
f					
e					
d					
c					
b					
a					

Datenquellen:
Katasterdaten, Datum: Stadt Sindelfingen, Juli 2021
Vermessung, Datum: Amt für Geoinformation und Stadtentwicklung, Stadt Sindelfingen, Februrar 2024
Lagesystem: ETRS89.UTM.32N Höhensystem: DHHN12

Auftraggeber:
Stadt Sindelfingen
Tiefbauamt
Rathausplatz 1 - 71063 Sindelfingen

Internet: www.sindelfingen.de

Planverfasser:

Bauobjekt:
Hauptradroute R5 Hinterweil
in Sindelfingen
2. BA

Gewerk: Verkehrsanlagen
Planinhalt: Lageplan
Leistungsphase: Ausführungsplanung

			Datum	Name
Anlagen Nr.:	3			
Plan-Nr.:	7	bearbeitet	02.10.2026	
Maßstab:	1 : 250	gezeichnet	02.10.2026	
Projekt-Nr.:	611-1265	geprüft	02.10.2026	