


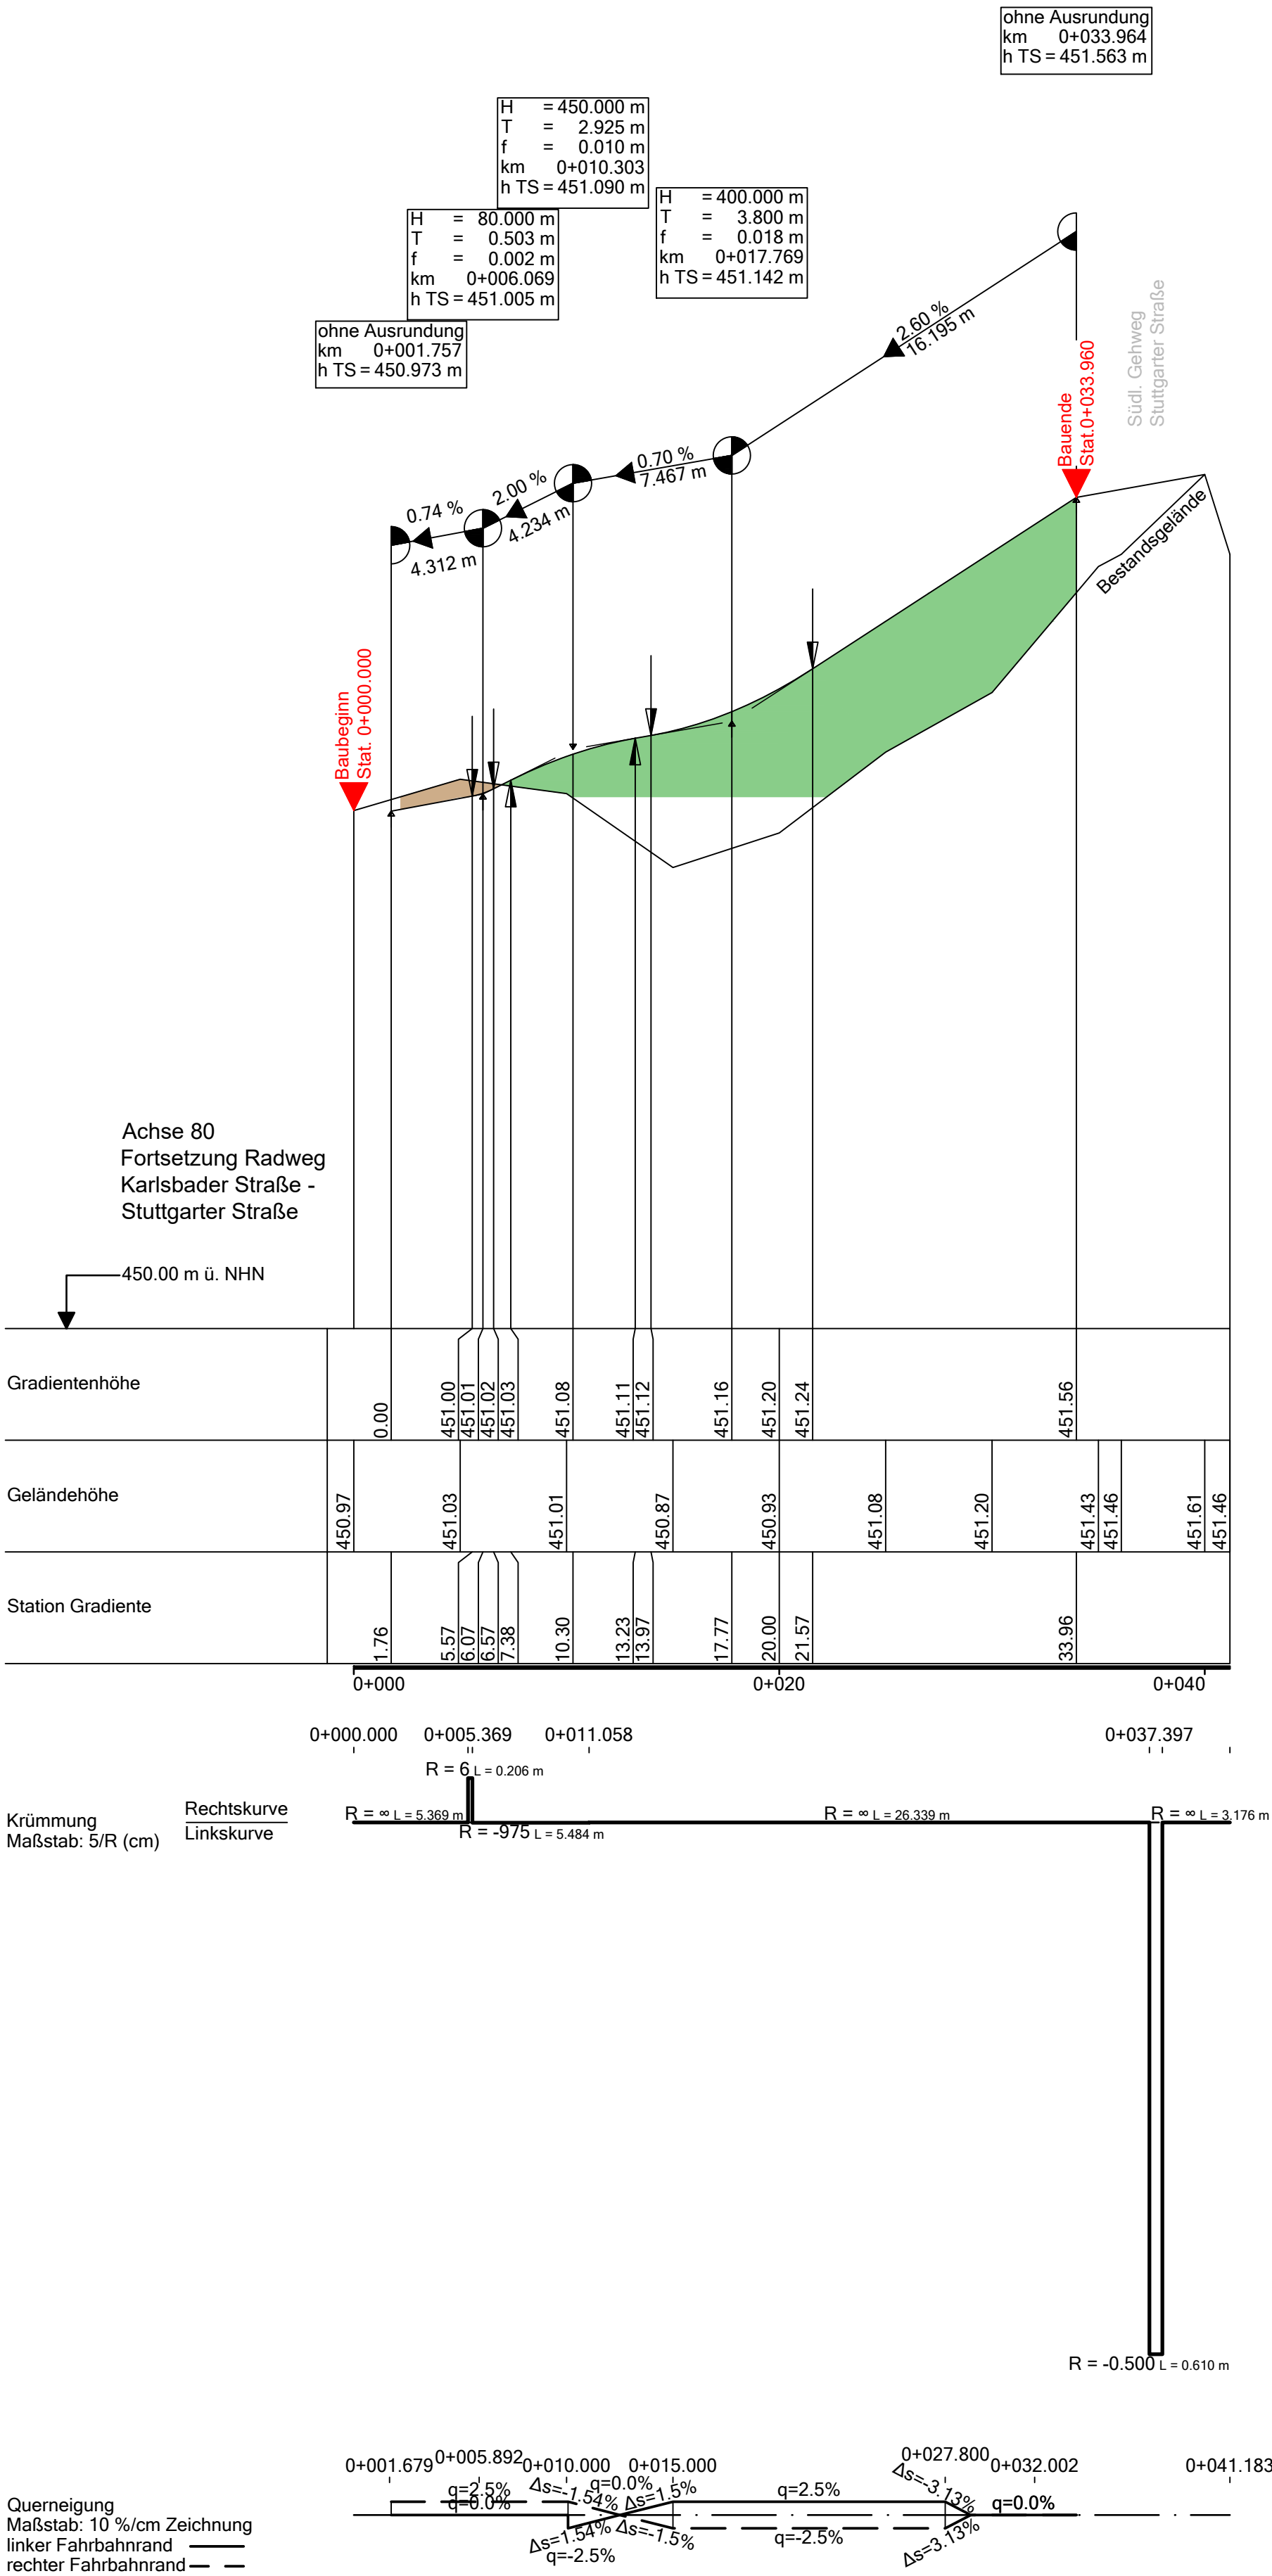

Zeichenerklärung

↕

Gradientenhochpunkt

↕

Gradiententiefpunkt

↕

Ausrundungsbeginn Kuppe /
Ausrundungsende Wanne

■

Damm

■

Einschnitt

H = 2000.000 m
T = 14.000 m
f = 0.049 m
km 0+661.000
hTS = 95.867 m

↗ 0.400%
126.709m

↖ 1.000%
68.020m

Neigungsbrechpunkt
mit Angabe von
Ausrundungshalbmesser,
Tangentenlänge,
Stichhöhe,
Bau-km. Höhe
Tangentenschnittpunkt

Längsneigung und
Abstand zum nächsten
Neigungsbrechpunkt

f					
e					
d					
c					
b					
a					
Nr.	Art der Änderung	Datum	Gez.	Bearb.	Gepr.
Datenquellen: Katasterdaten, Datum: Stadt Sindelfingen, Juli 2021 Vermessung, Datum: Amt für Geoinformation und Stadtentwicklung, Stadt Sindelfingen, Februar 2024 Lagesystem: ETRS89.UTM.32N Höhensystem: DHHN12					
Auftraggeber:		Stadt Sindelfingen Tiefbauamt Rathausplatz 1 - 71063 Sindelfingen Internet: www.sindelfingen.de			
Planverfasser:					
Bauobjekt:		Verkehrsanlagen			
Haupttrasse R5 Hinterweil		Planinhalt:		Höhenplan Achse 80	
in Sindelfingen		Leistungsphase:		Ausführungsplanung	
2. BA					
Anlagen-Nr.:	6		Datum	Name	
Plan-Nr.:	2	bearbeitet	02.10.2026		
Maßstab:	1 : 250	gezeichnet	02.10.2026		
Projekt-Nr.:	611-1265	geprüft	02.10.2026		