



AQ 2
Maichinger Straße
(Km 0+160.000)

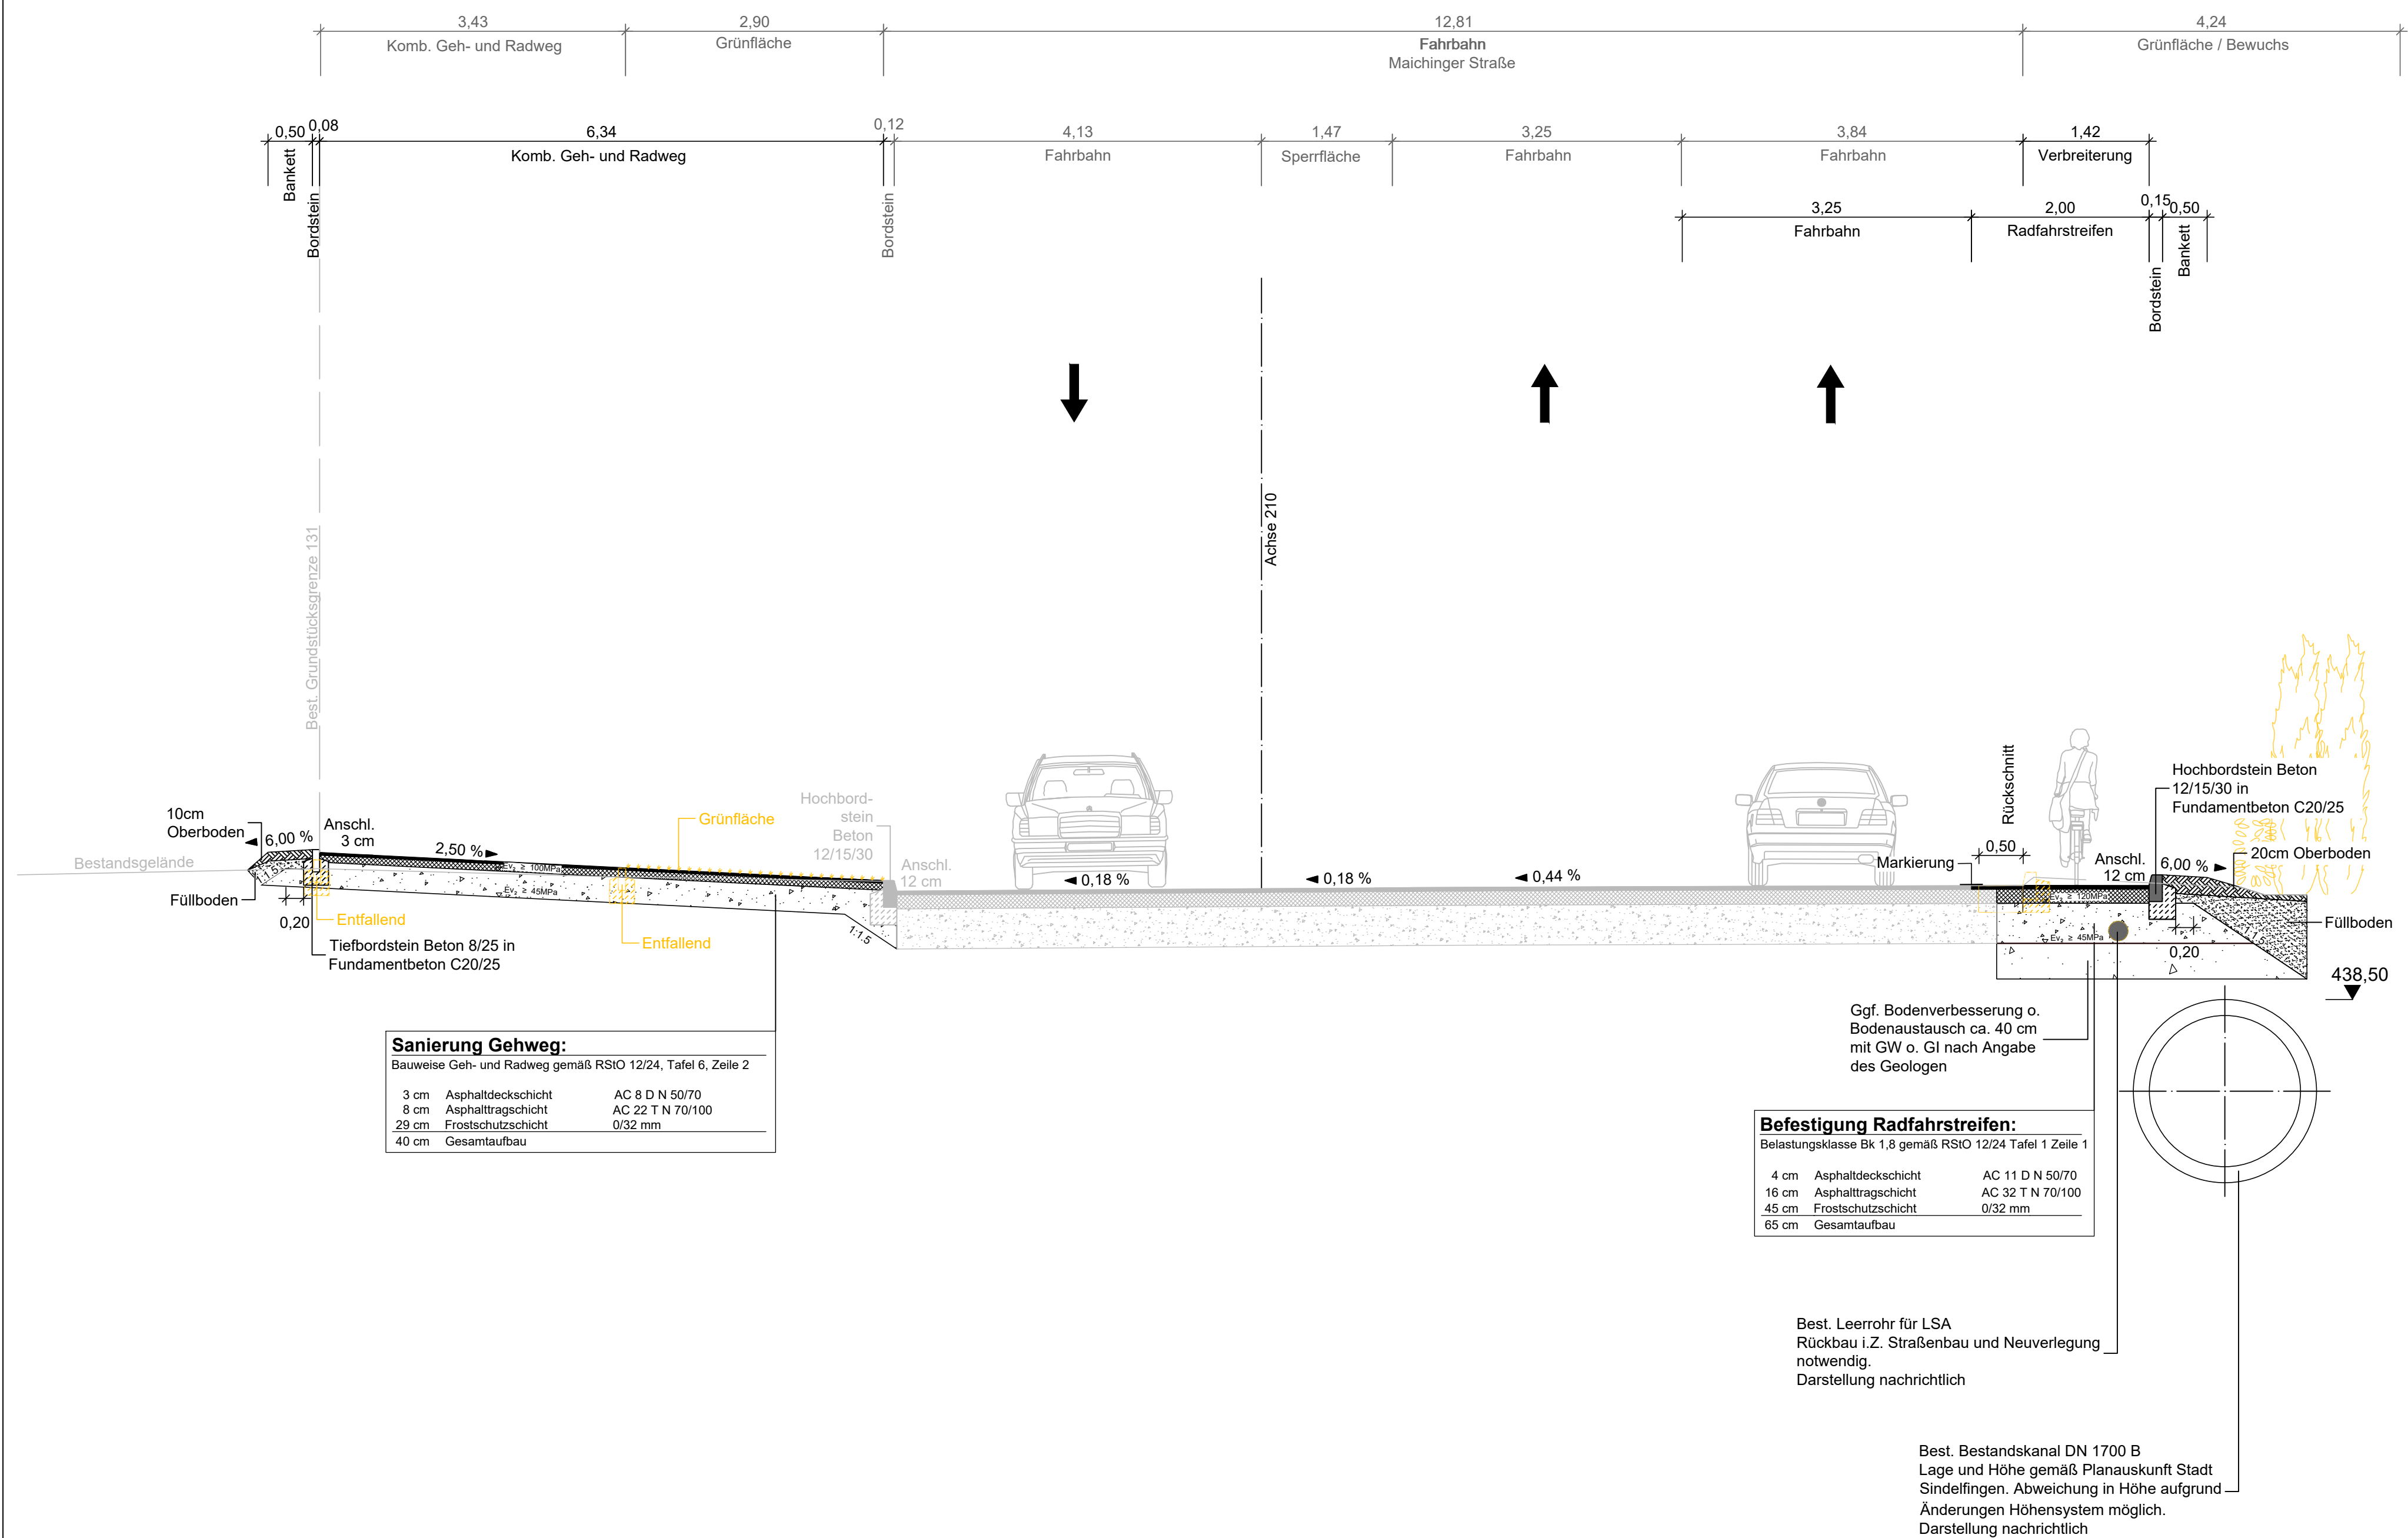

Legende:

- Gelände
- Asphaltdeckschicht
- Asphalttragschicht
- Frostschutzschicht
- Füllboden
- Bodenverbesserung
- Entfallend

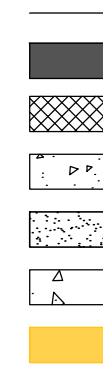

f					
e					
d					
c					
b					
a					
Nr.	Art der Änderung	Datum	Gez.	Bearb.	Gepr.
Datenquellen: Katasterdaten, Datum: Stadt Sindelfingen, Juli 2021 Vermessung, Datum: Amt für Geoinformation und Stadtentwicklung, Stadt Sindelfingen, Februar 2024 Lagesystem: ETRS89_UTM.32N Höhensystem: DHHN12					
Auftraggeber:		Stadt Sindelfingen Tiefbauamt Rathausplatz 1 - 71063 Sindelfingen Internet: www.sindelfingen.de			
Planverfasser:					
Projektbezeichnung: Haupttradroute R5 Hinterweil in Sindelfingen 2. BA		Gewerk: Planinhalt: Leistungsphase:	Verkehrsanlagen Regelquerschnitt - RQ 2 Ausführungsplanung		
Projekt-Nr.: 611-1265	Anlagen Nr.: 5		Datum	Name	
Maßstab:	1 : 50	bearbeitet	02.10.2026		
Plan-Nr.: 5.2		gezeichnet	02.10.2026		
		geprüft	02.10.2026		