


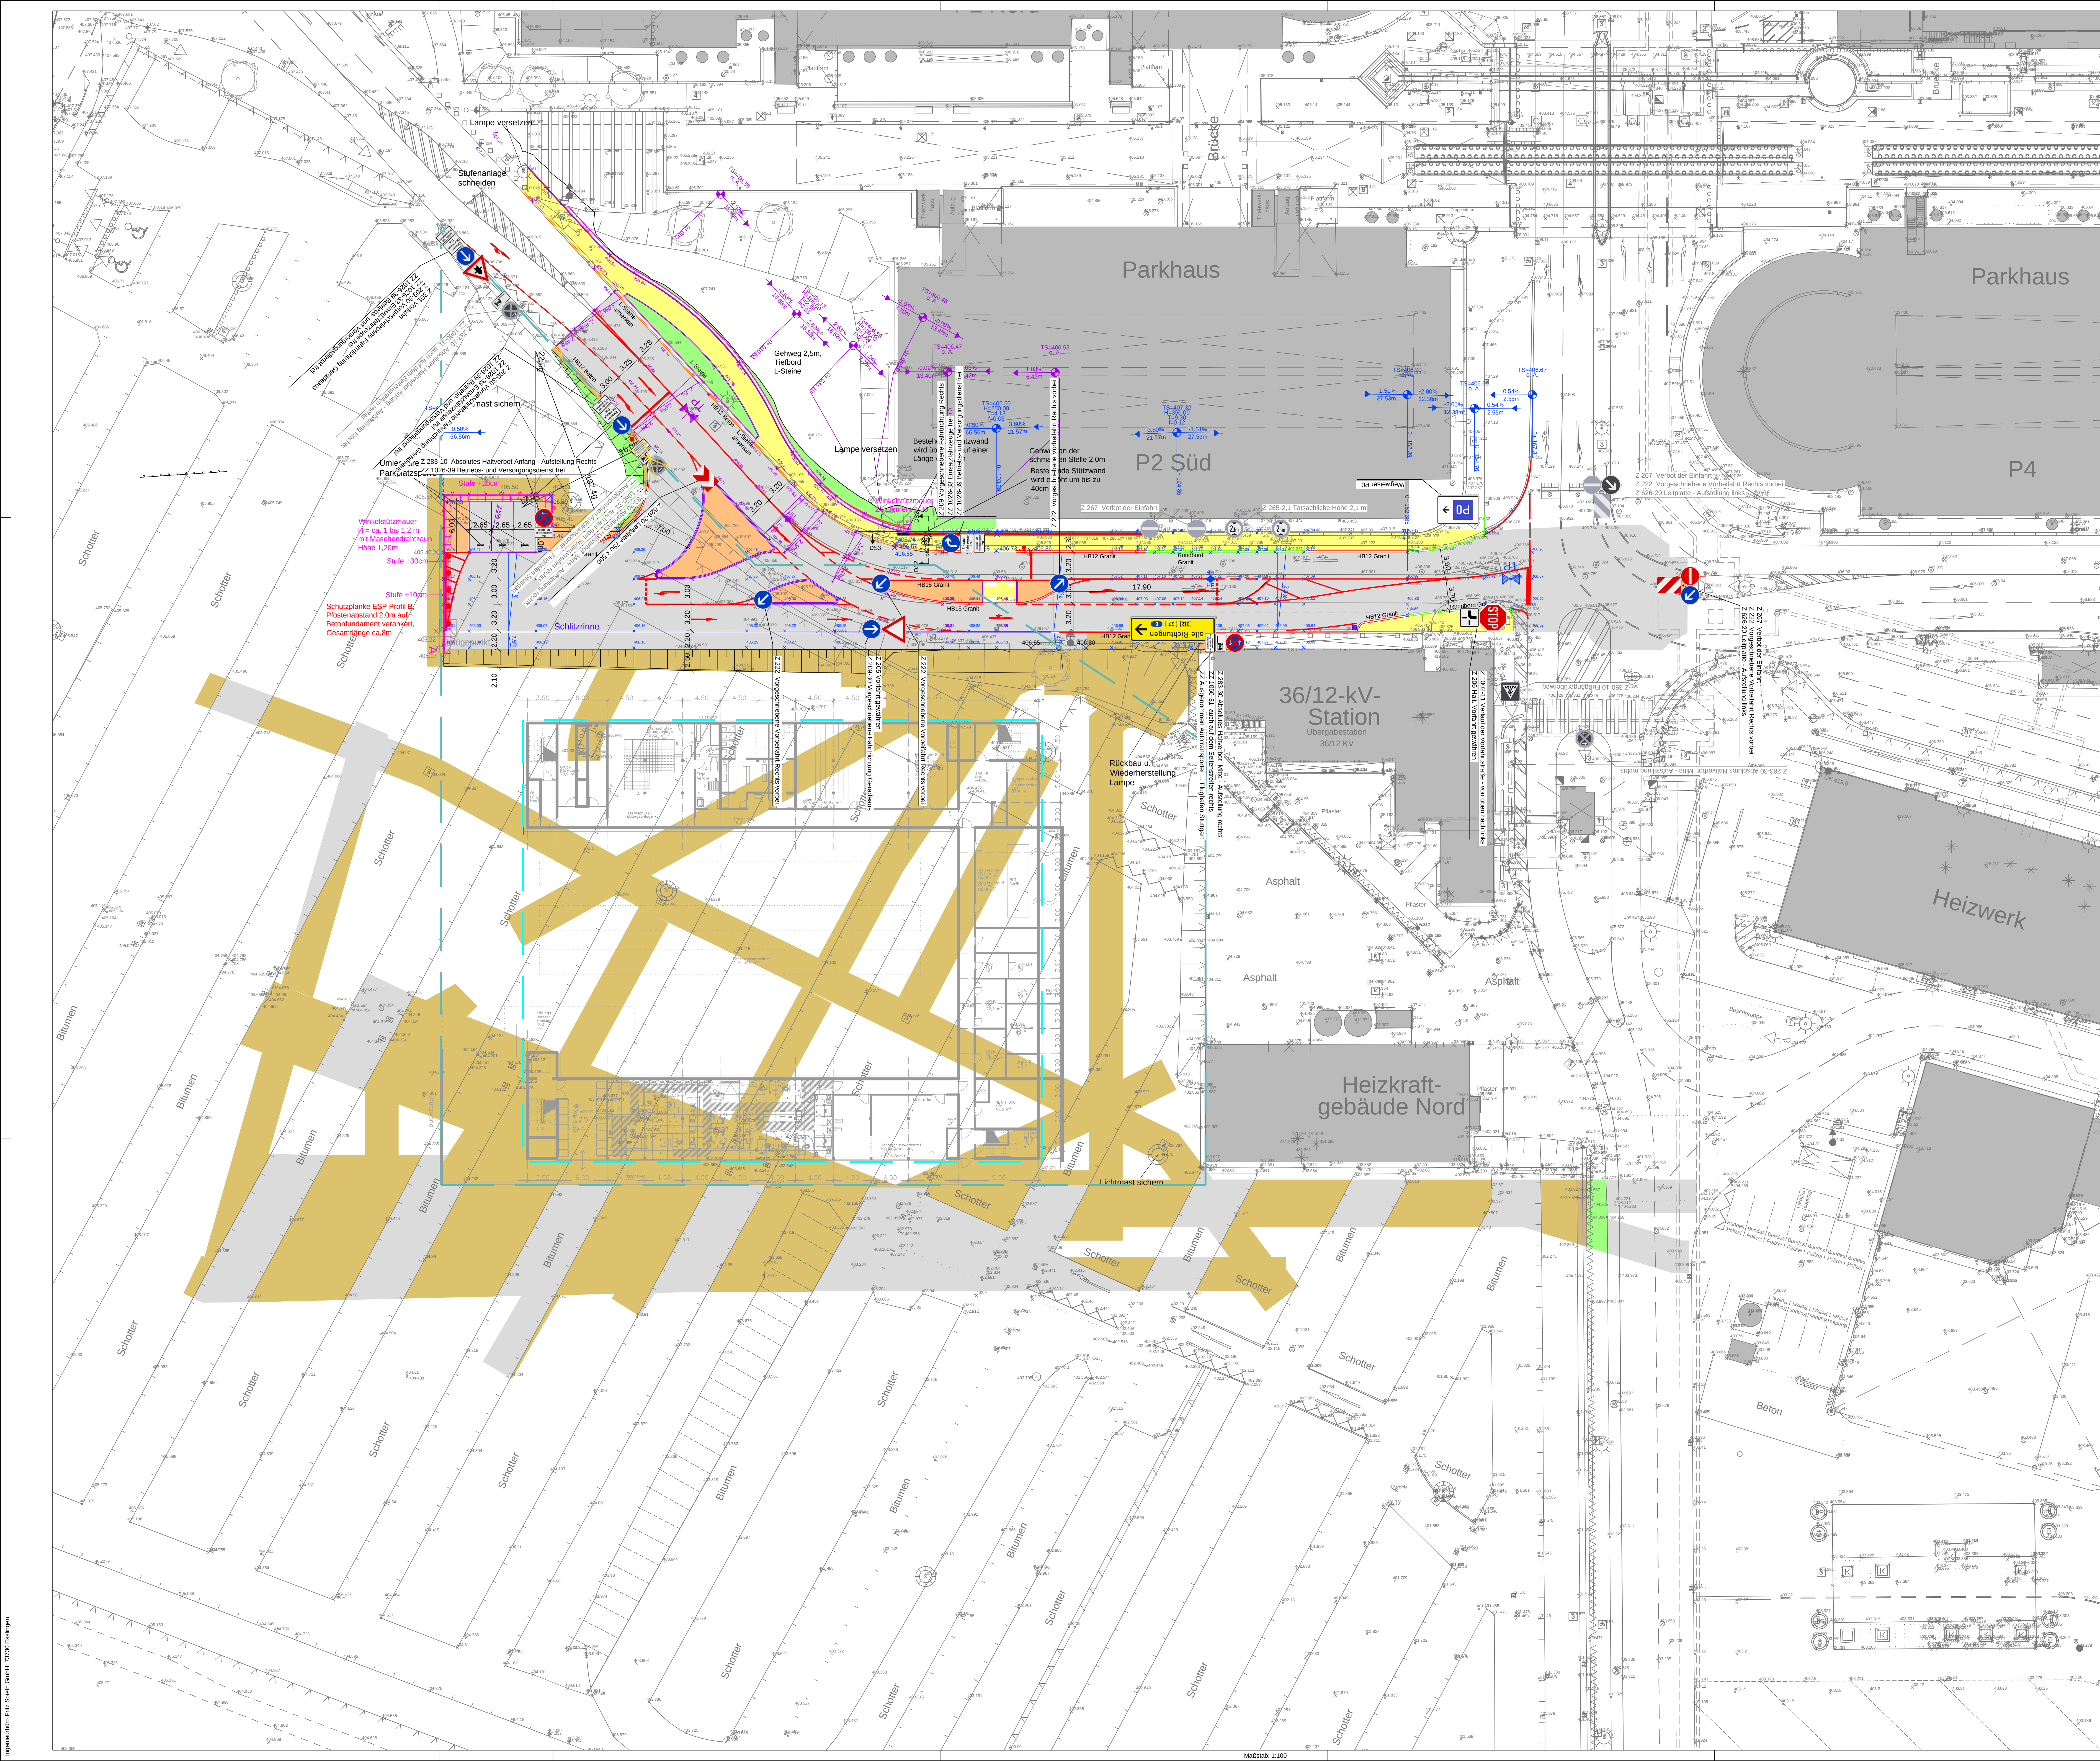

- Legende**
- Asphalt Splittmastix
 - Grünfläche
 - Gehweg (Asphalt)
 - Pflaster
 - Schotter
 - Bankett und Böschung
 - Hochbordstein Granit
 - Hochbordstein Granit mit Einzeiler
 - Hochbordstein Beton
 - Rundbordstein
 - Tiefbordstein
 - Combibord System Stuttgart
 - L-Stein
 - Flachbord
 - Schlitzzinne
 - Straßeneinlauf
 - Achse 1
 - Achse 2
 - Feuerwache West Baugrenze
 - Feuerwache West Baufenster
 - Fahrbahnmarkierung neu
 - Verkehrszeichen Bestand
 - Verkehrszeichen Planung

Grundlagen:

- Katastergrundlage von intermetric	Stand	15.10.18
- Bestandsvermessung von Flughafen Stuttgart	Stand	18.06.25
- Geotechnische Untersuchung (Bohrprofile) von Henke und Partner GmbH	Stand	07.12.18 / 15.10.25
- Entwässerungs- u. Medienbestand von Flughafen Stuttgart	Stand	18.06.25
- Leitungsbestand Strom von Netze BW	Stand	28.11.25
- Planung Feuerwache West von dasch zum + partner architekten	Stand	06.03.19
- Leitungsbestand Unimmedia	Stand	13.03.25
- Leitungsbestand Gas + KKS von Netze BW	Stand	28.11.25
- Leitungsbestand (Tiefenassessur) Telekom	Stand	04.04.19
- Lageplan Feuerwache West von sauerle landschaftsarchitektur	Stand	21.01.26
- Lageplan Anschlusspunkte von Kientle Beratende Ingenieure GmbH	Stand	05.02.26
- Grundstück und Baufelder von Flughafen Stuttgart	Stand	14.01.26

Revisions- & Verzeichnis

Index	Datum	Änderungswert	Name	Verfasser
01	11.09.2026	Entwurfplanung neu (ohne VK)	TGr	-

YYY | T | KOO | XXX | LP | 3234 | 01 | E

STUTTART AIRPORT

Flughafen Stuttgart GmbH
Fuglplandstraße 32
70629 Stuttgart

Lage- & Systemplan

FEUERWACHE WEST INFRASTRUKTUR

LAGEPLAN VERKEHRSANLAGEN VERKEHRSZEICHEN UND MARKIERUNG

ENTWURF

Auftraggeber / Planverleiher	Ingenieurbüro FRITZ SPIETH Beratende Ingenieure GmbH Fritz-Spieth-Str. 143 70372 Stuttgart Tel: +49 (0)7143 9288-0 Fax: +49 (0)7143 9288-99 info@fritzspieth.de	Planverleiher	Ingenieurbüro FRITZ SPIETH Beratende Ingenieure GmbH Fritz-Spieth-Str. 143 70372 Stuttgart Tel: +49 (0)7143 9288-0 Fax: +49 (0)7143 9288-99 info@fritzspieth.de
Proj.:	Dka-LKA	Datum:	11.09.2026
Auftraggeber	Flughafen Stuttgart GmbH	Gepr.:	GH
Zeichnungs- / Maßstab:	1:250	Proj.:	---
Satz:	11.09.2026		

YYY | T | KOO | XXX | LP | 3234 | 01 | E

Koordinaten in Lage und Höhe im örtlichen System
© Flughafen Stuttgart GmbH - Vervielfältigung, auch auszugsweise,
nur mit ausdrücklicher Genehmigung der Flughafen-Stuttgart GmbH

Blattgröße: 1.189 m x 0.841 m = 1.000 m²