
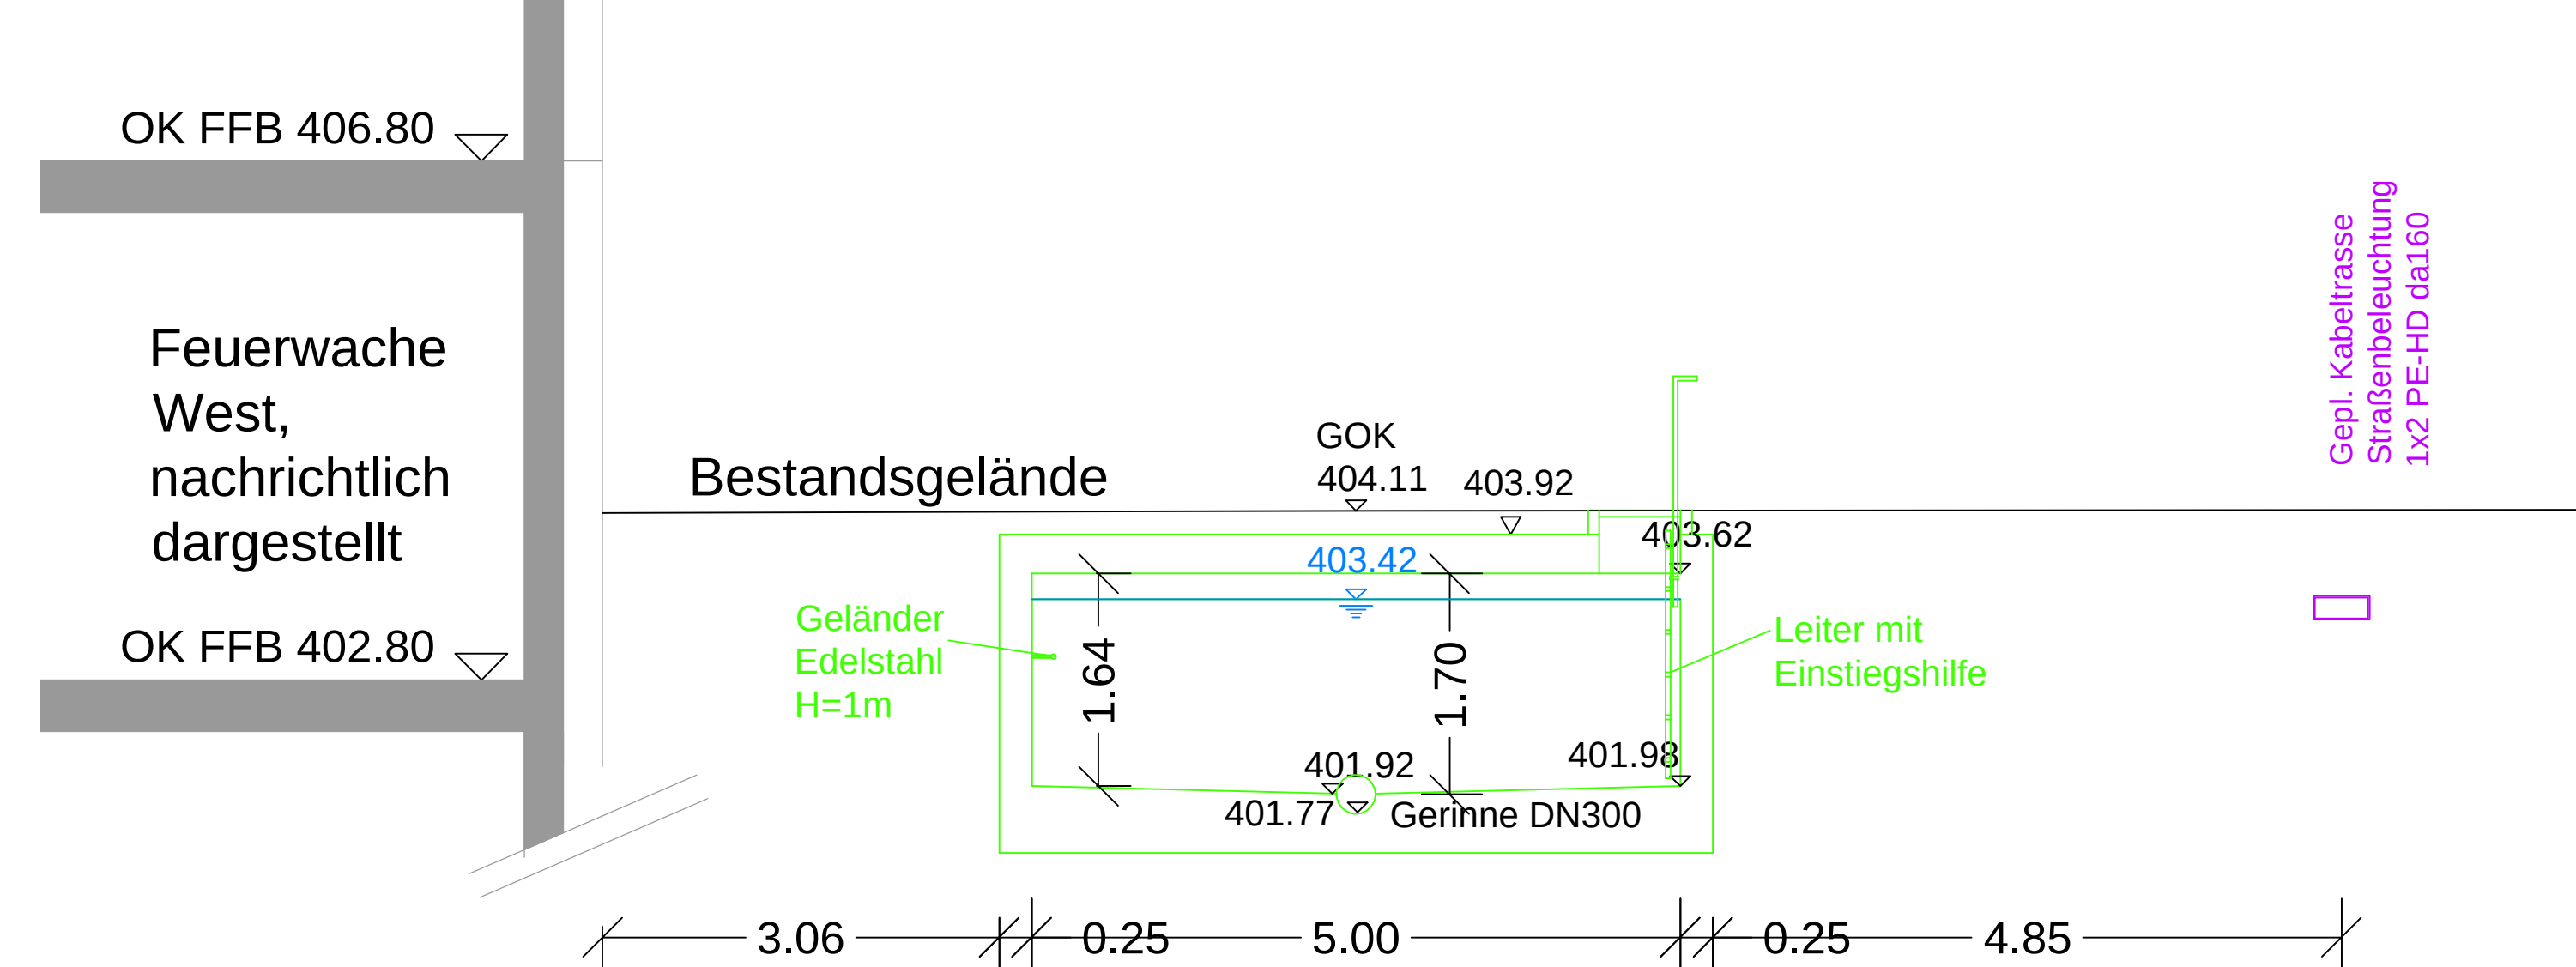
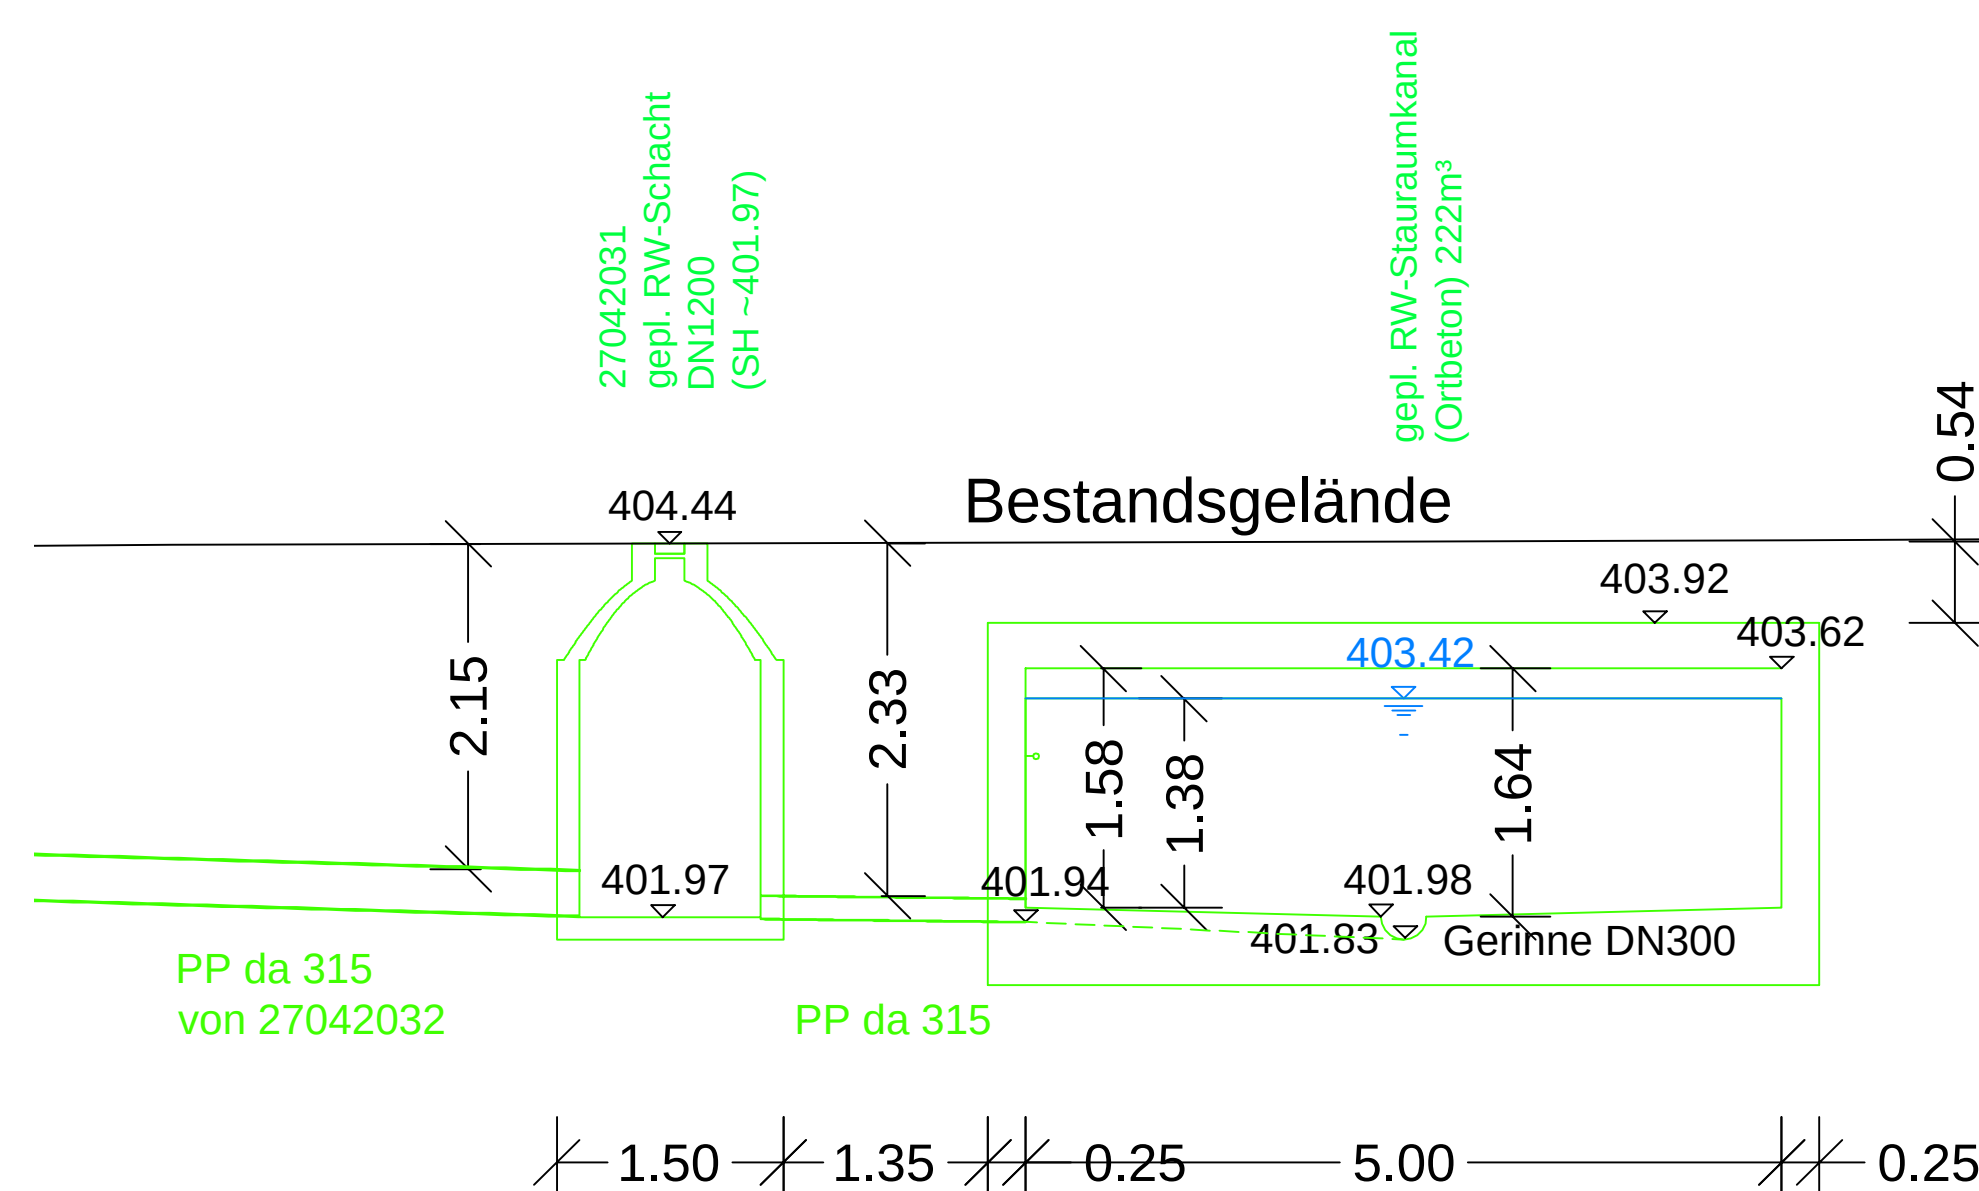
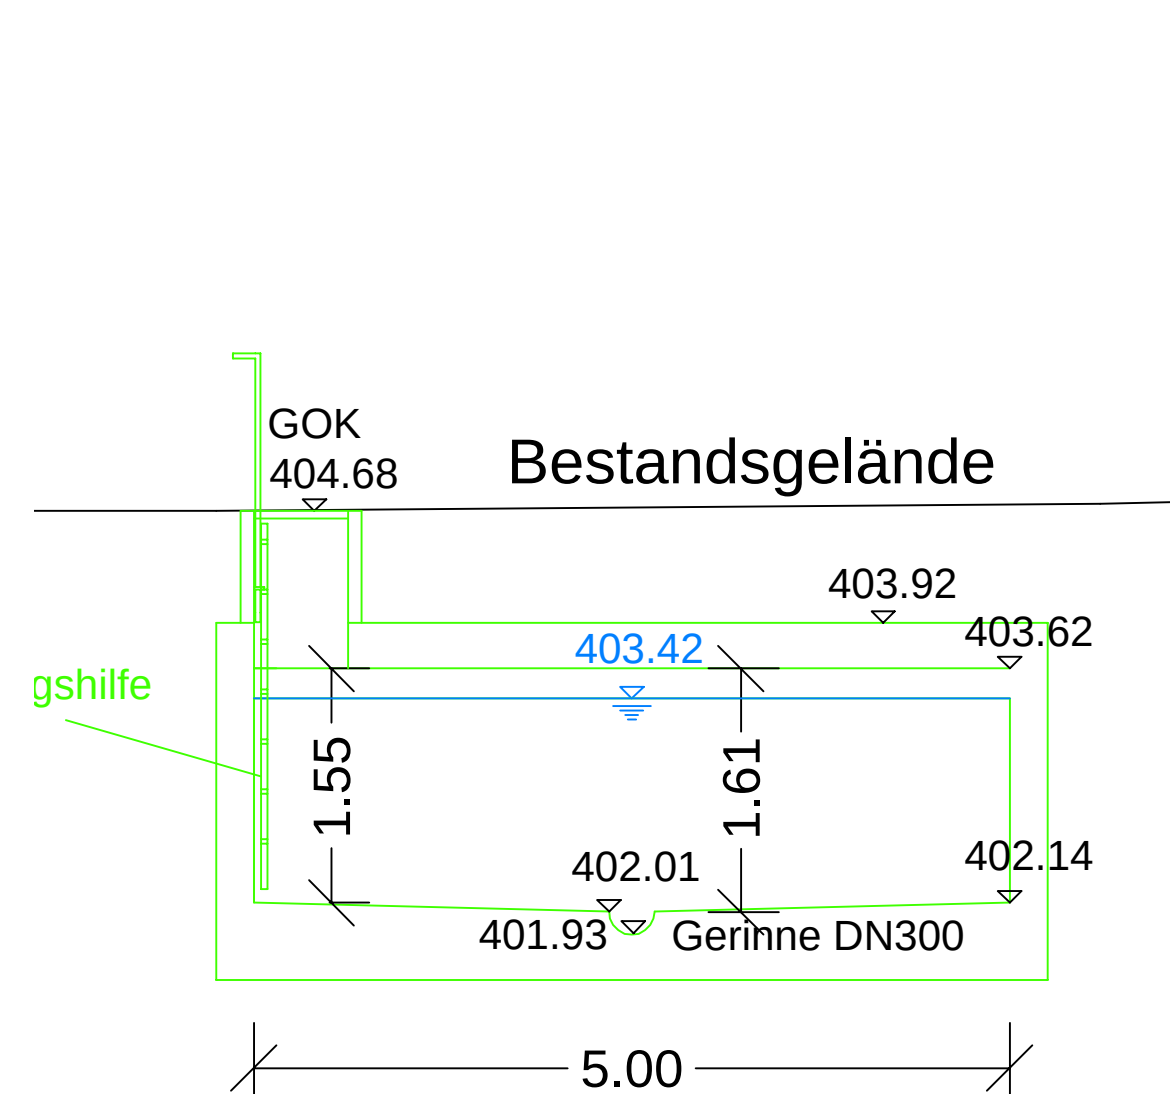
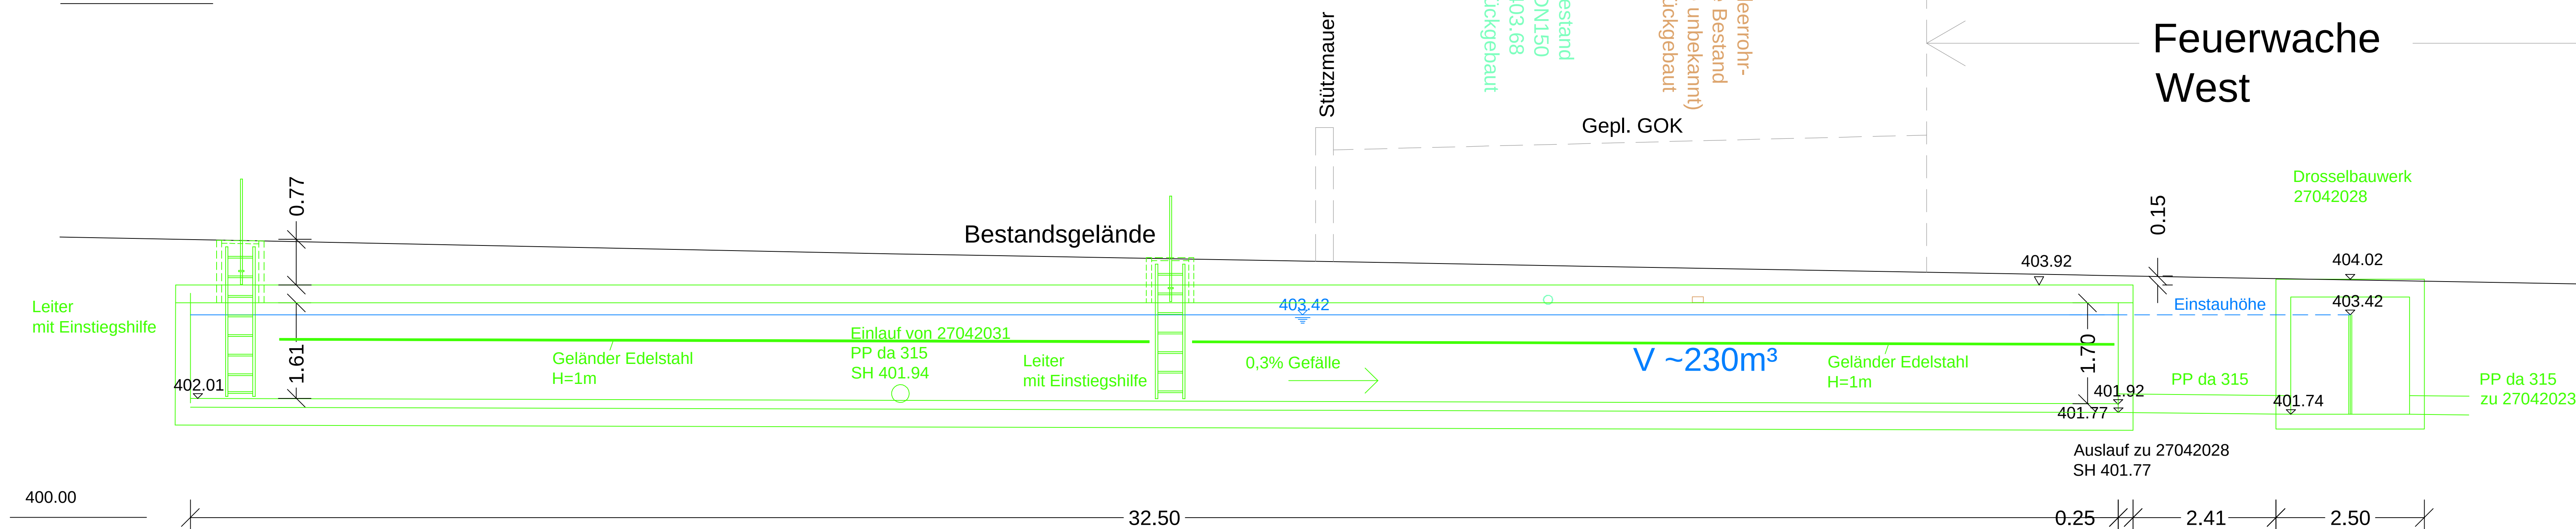


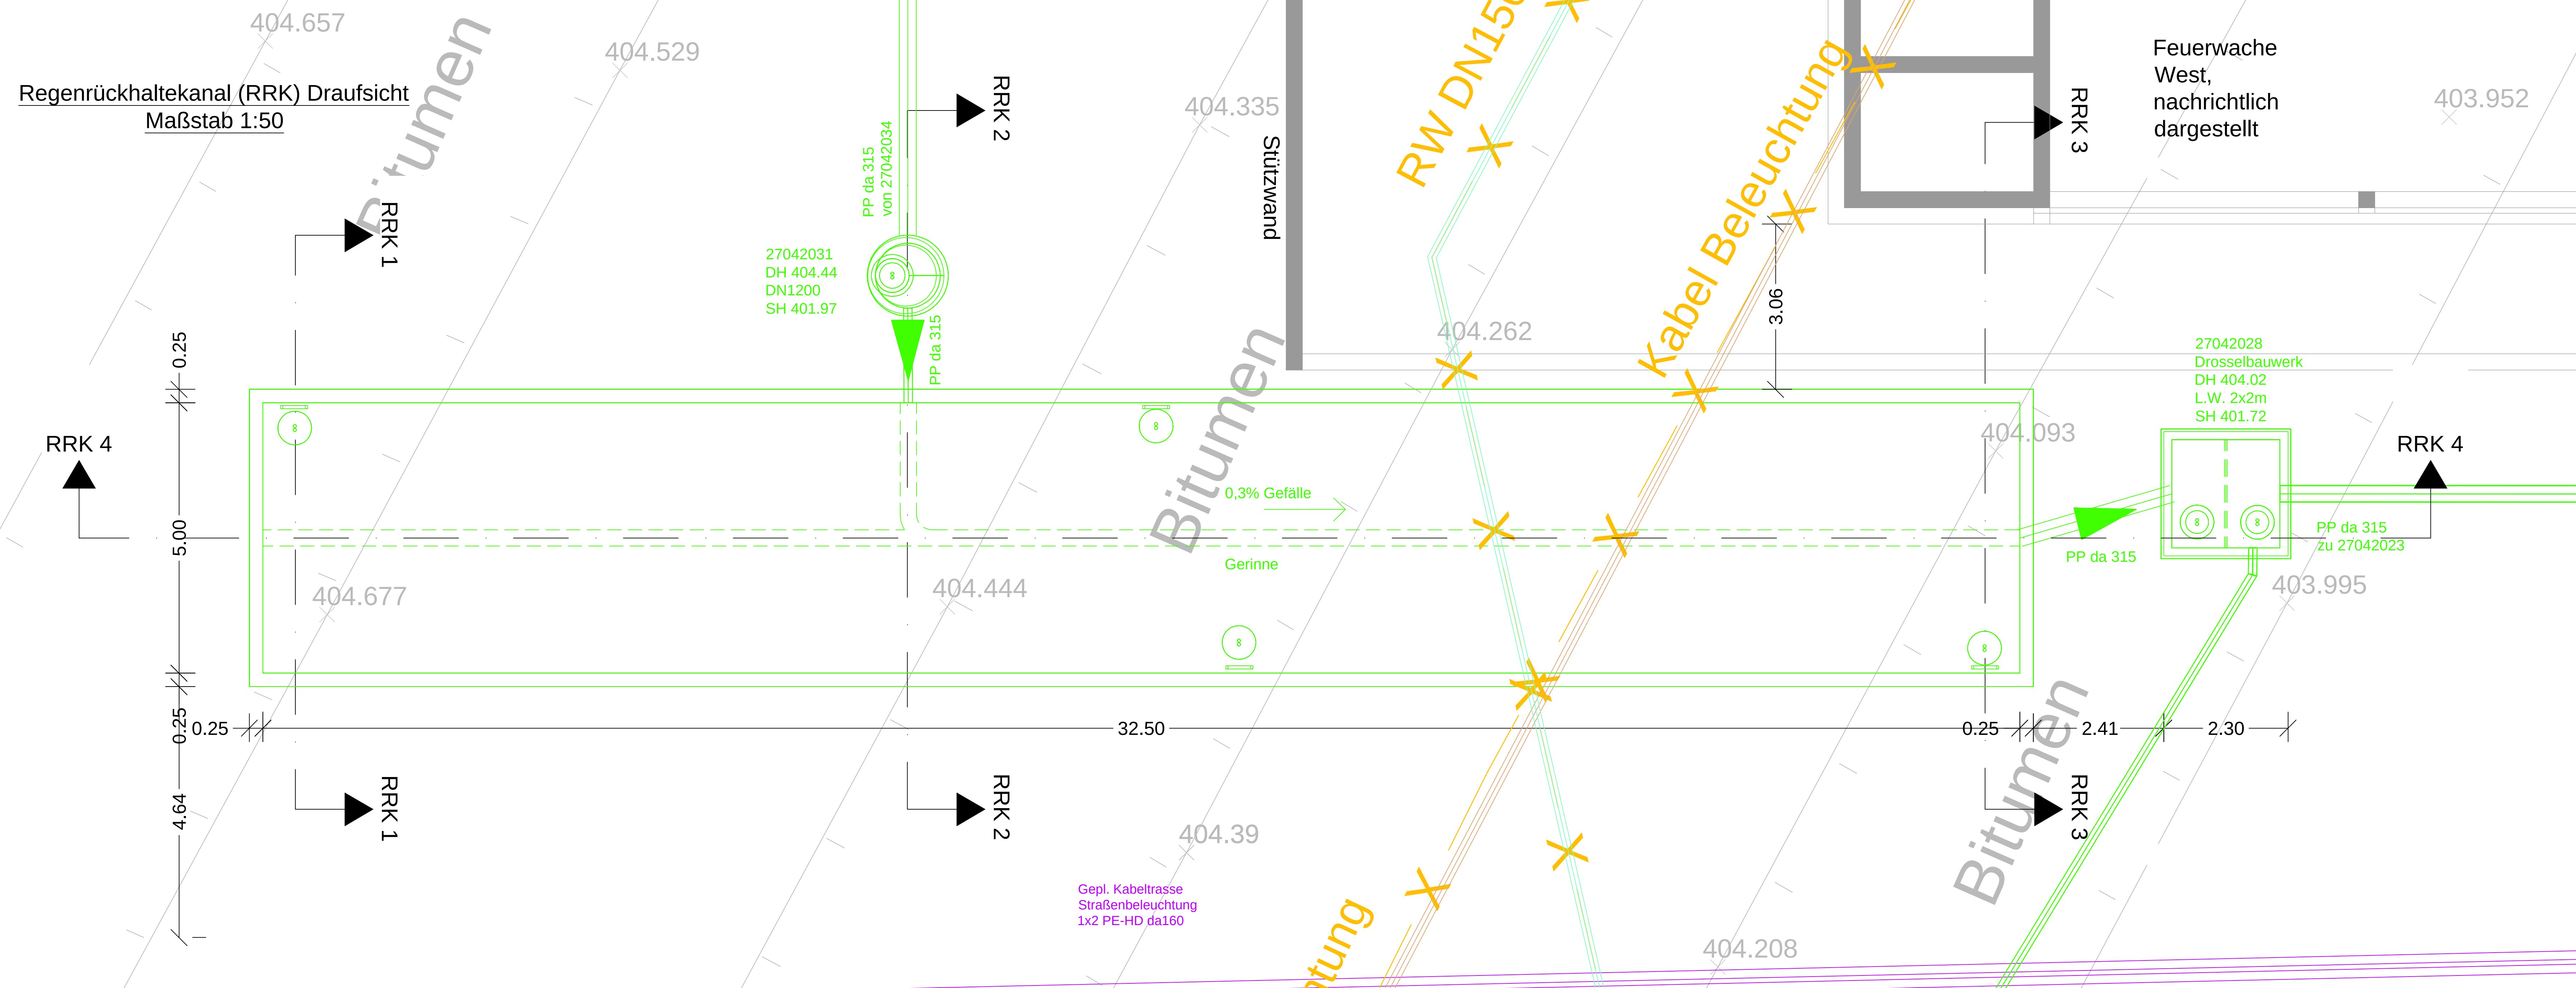

- Suchschachtung	Stano	18.0
------------------	-------	------

Hinweis:

Alle Fremdleitungen sind nachrichtlich aus Bestandsplänen der jeweiligen Leitungsträger übernehmen.
Vor Baubeginn ist durch den AN auf eigene Kosten und eigenverantwortlich die genaue Lage der Trassen zu erheben, mit den vorgelegten Unterlagen zu prüfen und in der Örtlichkeit einzumessen und zu kennzeichnen.
Die tatsächliche Lage und Höhe von best. Leitungen und Kabeln ist vom

Grundlagen:


- Kalendersgrundlage von innermetrisch	Stand	15.10.18
- Bestandsvermessung von Flughafen Stuttgart	Stand	18.06.25
- Geotechnische Untersuchung (Bohrprofile) von Henke und Partner GmbH	Stand	07.12.18 / 15.10.25
- Entwässerungs- u. Medienbestand von Flughafen Stuttgart	Stand	18.06.25
- Leitungsbestand Strom von Netze BW	Stand	28.11.25
- Leitungsbestand Unimeda	Stand	06.03.20
- Planung Feuerwache West von dach zum + partner architekten	Stand	13.03.26
- Leitungsbestand Gas + KKS von Netze BW	Stand	28.11.25
- Leitungsbestand (Traasensaukunft) Telekom	Stand	04.04.25
- Lagenplan Feuerwache West von bauerle landschaftsarchitektur	Stand	21.01.26
- Lagenplan Anschlusspunkte von Kienle Beratende Ingenieure GmbH	Stand	05.02.26
- Grundstück und Baufenster von Flughafen Stuttgart	Stand	14.01.26

[illegible]

Operator	Serial No.	Part	Count	Date	Name	Part No.	Index	Phase
YYY		- T -	KOO	- XXX -	DTL	- 3510 -	01 -	E



Lisp / System32

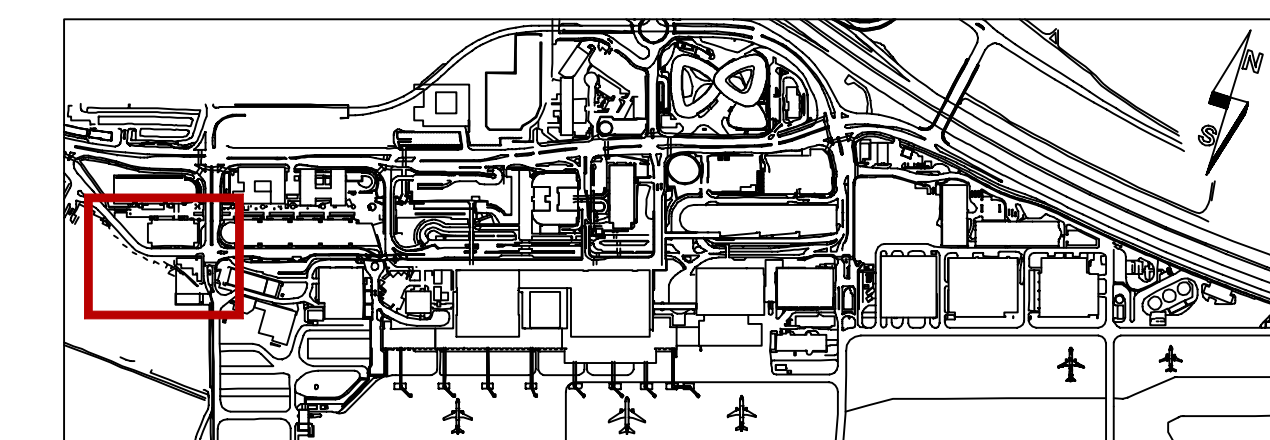

Auftraggeber / Planensteller Ingenieurbüro FRITZ SPIETH Beratende Ingenieure GmbH Fritz-Müller-Str. 143 73730 Esslingen Fon +49 (0)711 933858-0 Fax +49 (0)711 933859-50 info@ib-frs.de	Fachplaner Ingenieurbüro FRITZ SPIETH Beratende Ingenieure GmbH Fritz-Müller-Str. 143 73730 Esslingen Fon +49 (0)711 933858-0 Fax +49 (0)711 933859-50 info@ib-frs.de
---	--

Project

FEUERWACHE WEST
INFRASTRUKTUR


Bauwerk	DKA-TG	Freigabe	11.09.2026	Profile	---
Auftraggeber	Flughafen Stuttgart GmbH	Gepunkt	GH	Multizoo	1:50

Stand

11.09.2026

Oceanic	South ATL	PACIF	Casack	SZOR	(HARR)	Fairly	Index	Phase
YYY	-	T	KOO	XXX	DTL	3510	01	E

Koordinaten in Lage und Höhe im örtlichen System

Flughafen Stuttgart GmbH - Vervielfältigung, auch auszugsweise,
mit ausdrücklicher Genehmigung der Flughafen Stuttgart GmbH

Blattgröße: 1.189 m x 0.841 m = 1.000 m²