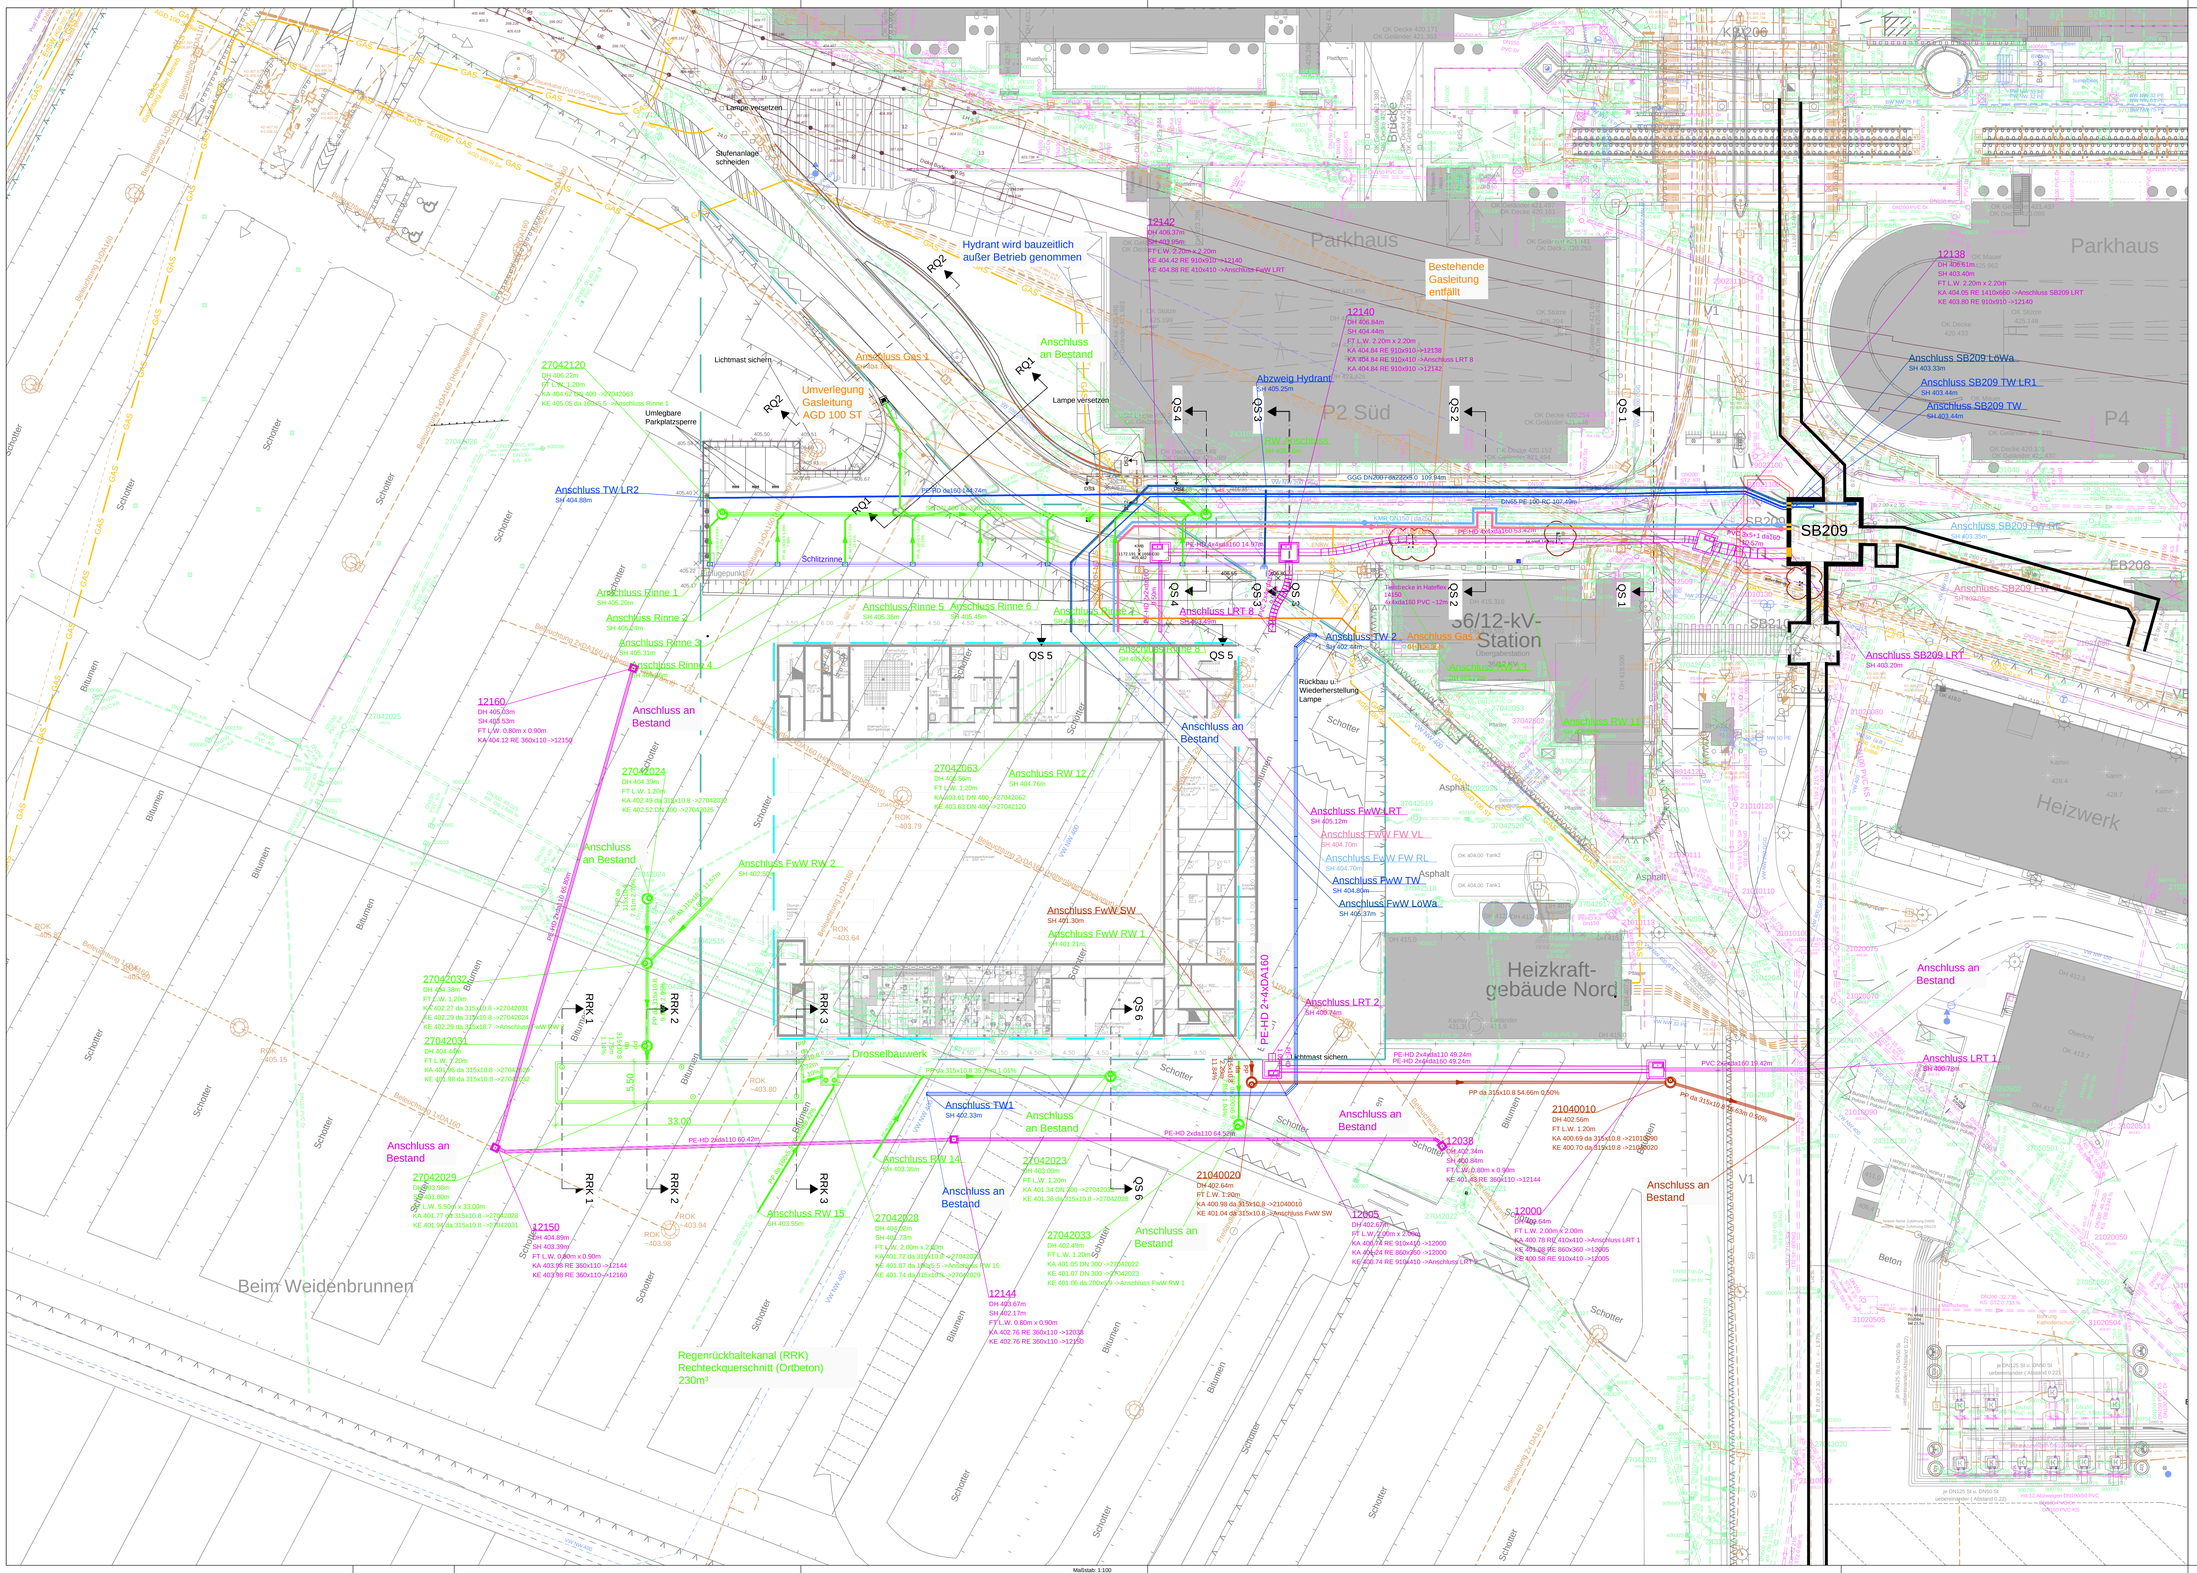
Parkhaus
P2 Süd
P4
Heizkraftgebäude Nord
Heizwerk
Beim Weidenbrunnen
SB209
Bestehende Gasleitung entfällt
Hydrant wird bauzeitlich außer Betrieb genommen
Anschluss an Bestand
Anschluss SB209 LRT
Anschluss SB209 TW
Anschluss SB209 LWa
Anschluss SB209 TW LR1
Anschluss TW LR2
Anschluss FwW RW 2
Anschluss FwW SW
Anschluss FwW RW 1
Anschluss LRT 2
Anschluss LRT 1
Anschluss TW1
Anschluss RW 14
Anschluss RW 15
Anschluss RW 12
Anschluss RW 13
Anschluss Gas 1
Anschluss Rinne 1
Anschluss Rinne 2
Anschluss Rinne 3
Anschluss Rinne 4
Anschluss Rinne 5
Anschluss Rinne 6
Anschluss Rinne 7
Anschluss Rinne 8
Anschluss LRT 8
Anschluss TW 2
Anschluss FwW LRT
Anschluss FwW FW VL
Anschluss FwW FW RL
Anschluss FwW TW
Anschluss FwW LWa
Umverlegung Gasleitung AGD 100 ST
Umlegbare Parkplatzsperre
Lampe versetzen
Lichtmast sichern
Stufenanlage schneiden
Drosselbauwerk
Rückbau u. Wiederherstellung Lampe
Regenrückhaltekanal (RRK) Rechteckquerschnitt (Ortbeton) 230m³
Abzweig Hydrant
RW Anschluss
Schlitzrinne
Leitungspunkt
Beton
Asphalt
Schotter
Blumen
12140
12141
12138
12160
12150
12144
12039
12000
12005
21040010
21040020
27042120
27042024
27042031
27042029
27042063
27042023
27042033
27042028
27042032
27042025
21020050
21020060
