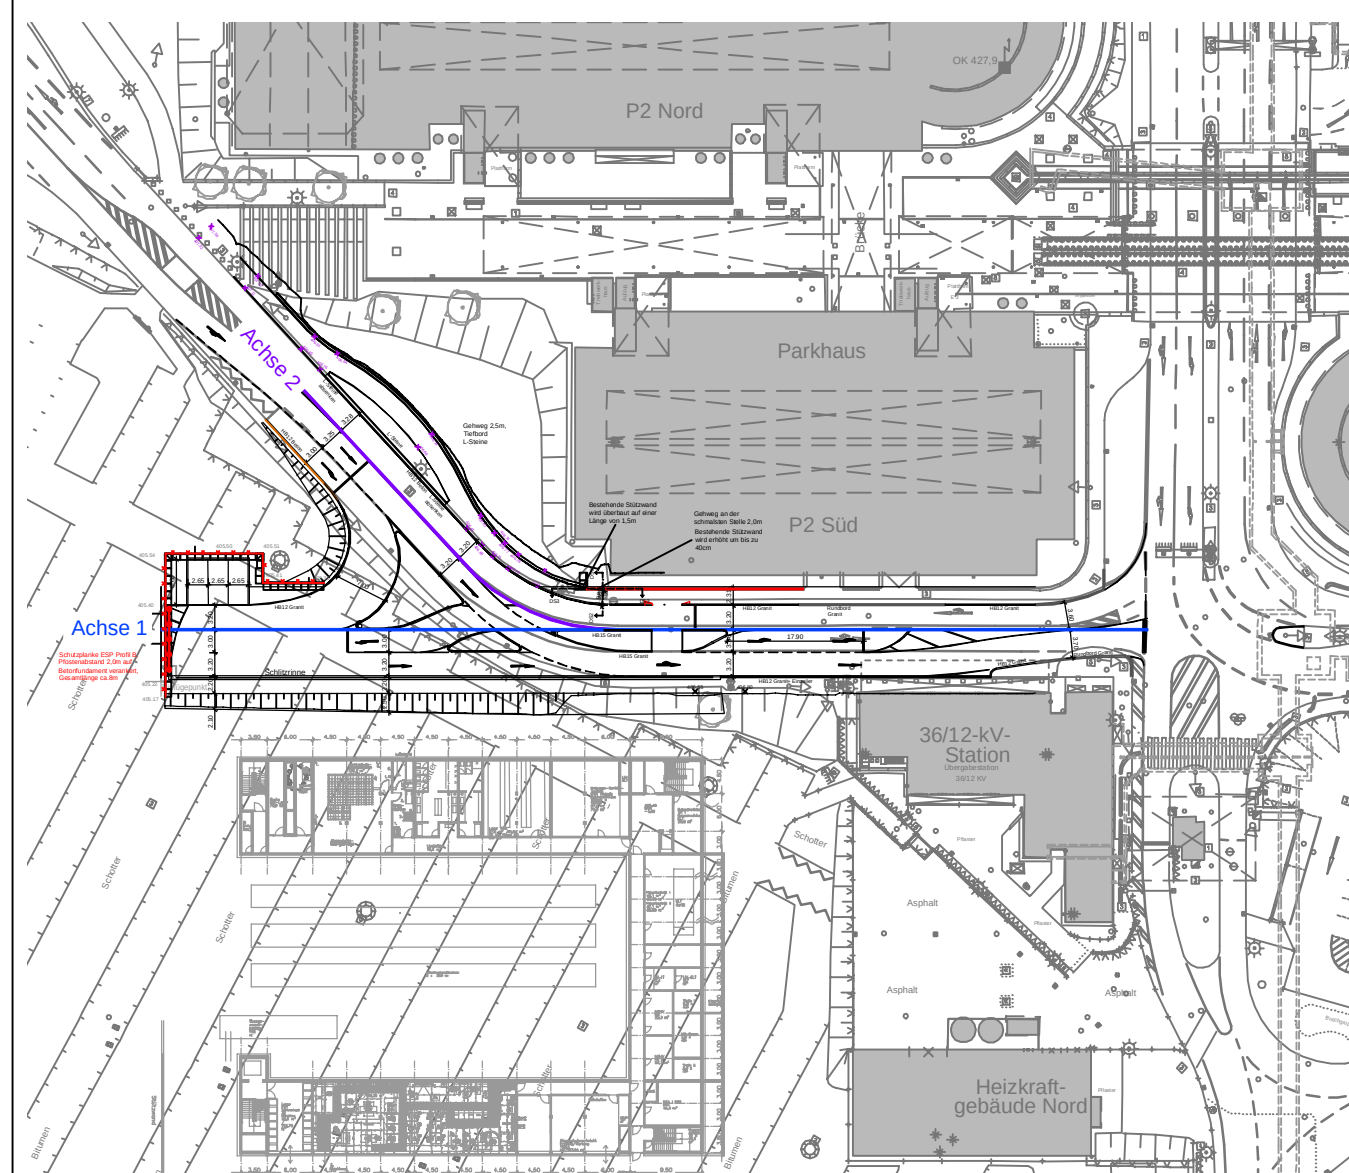
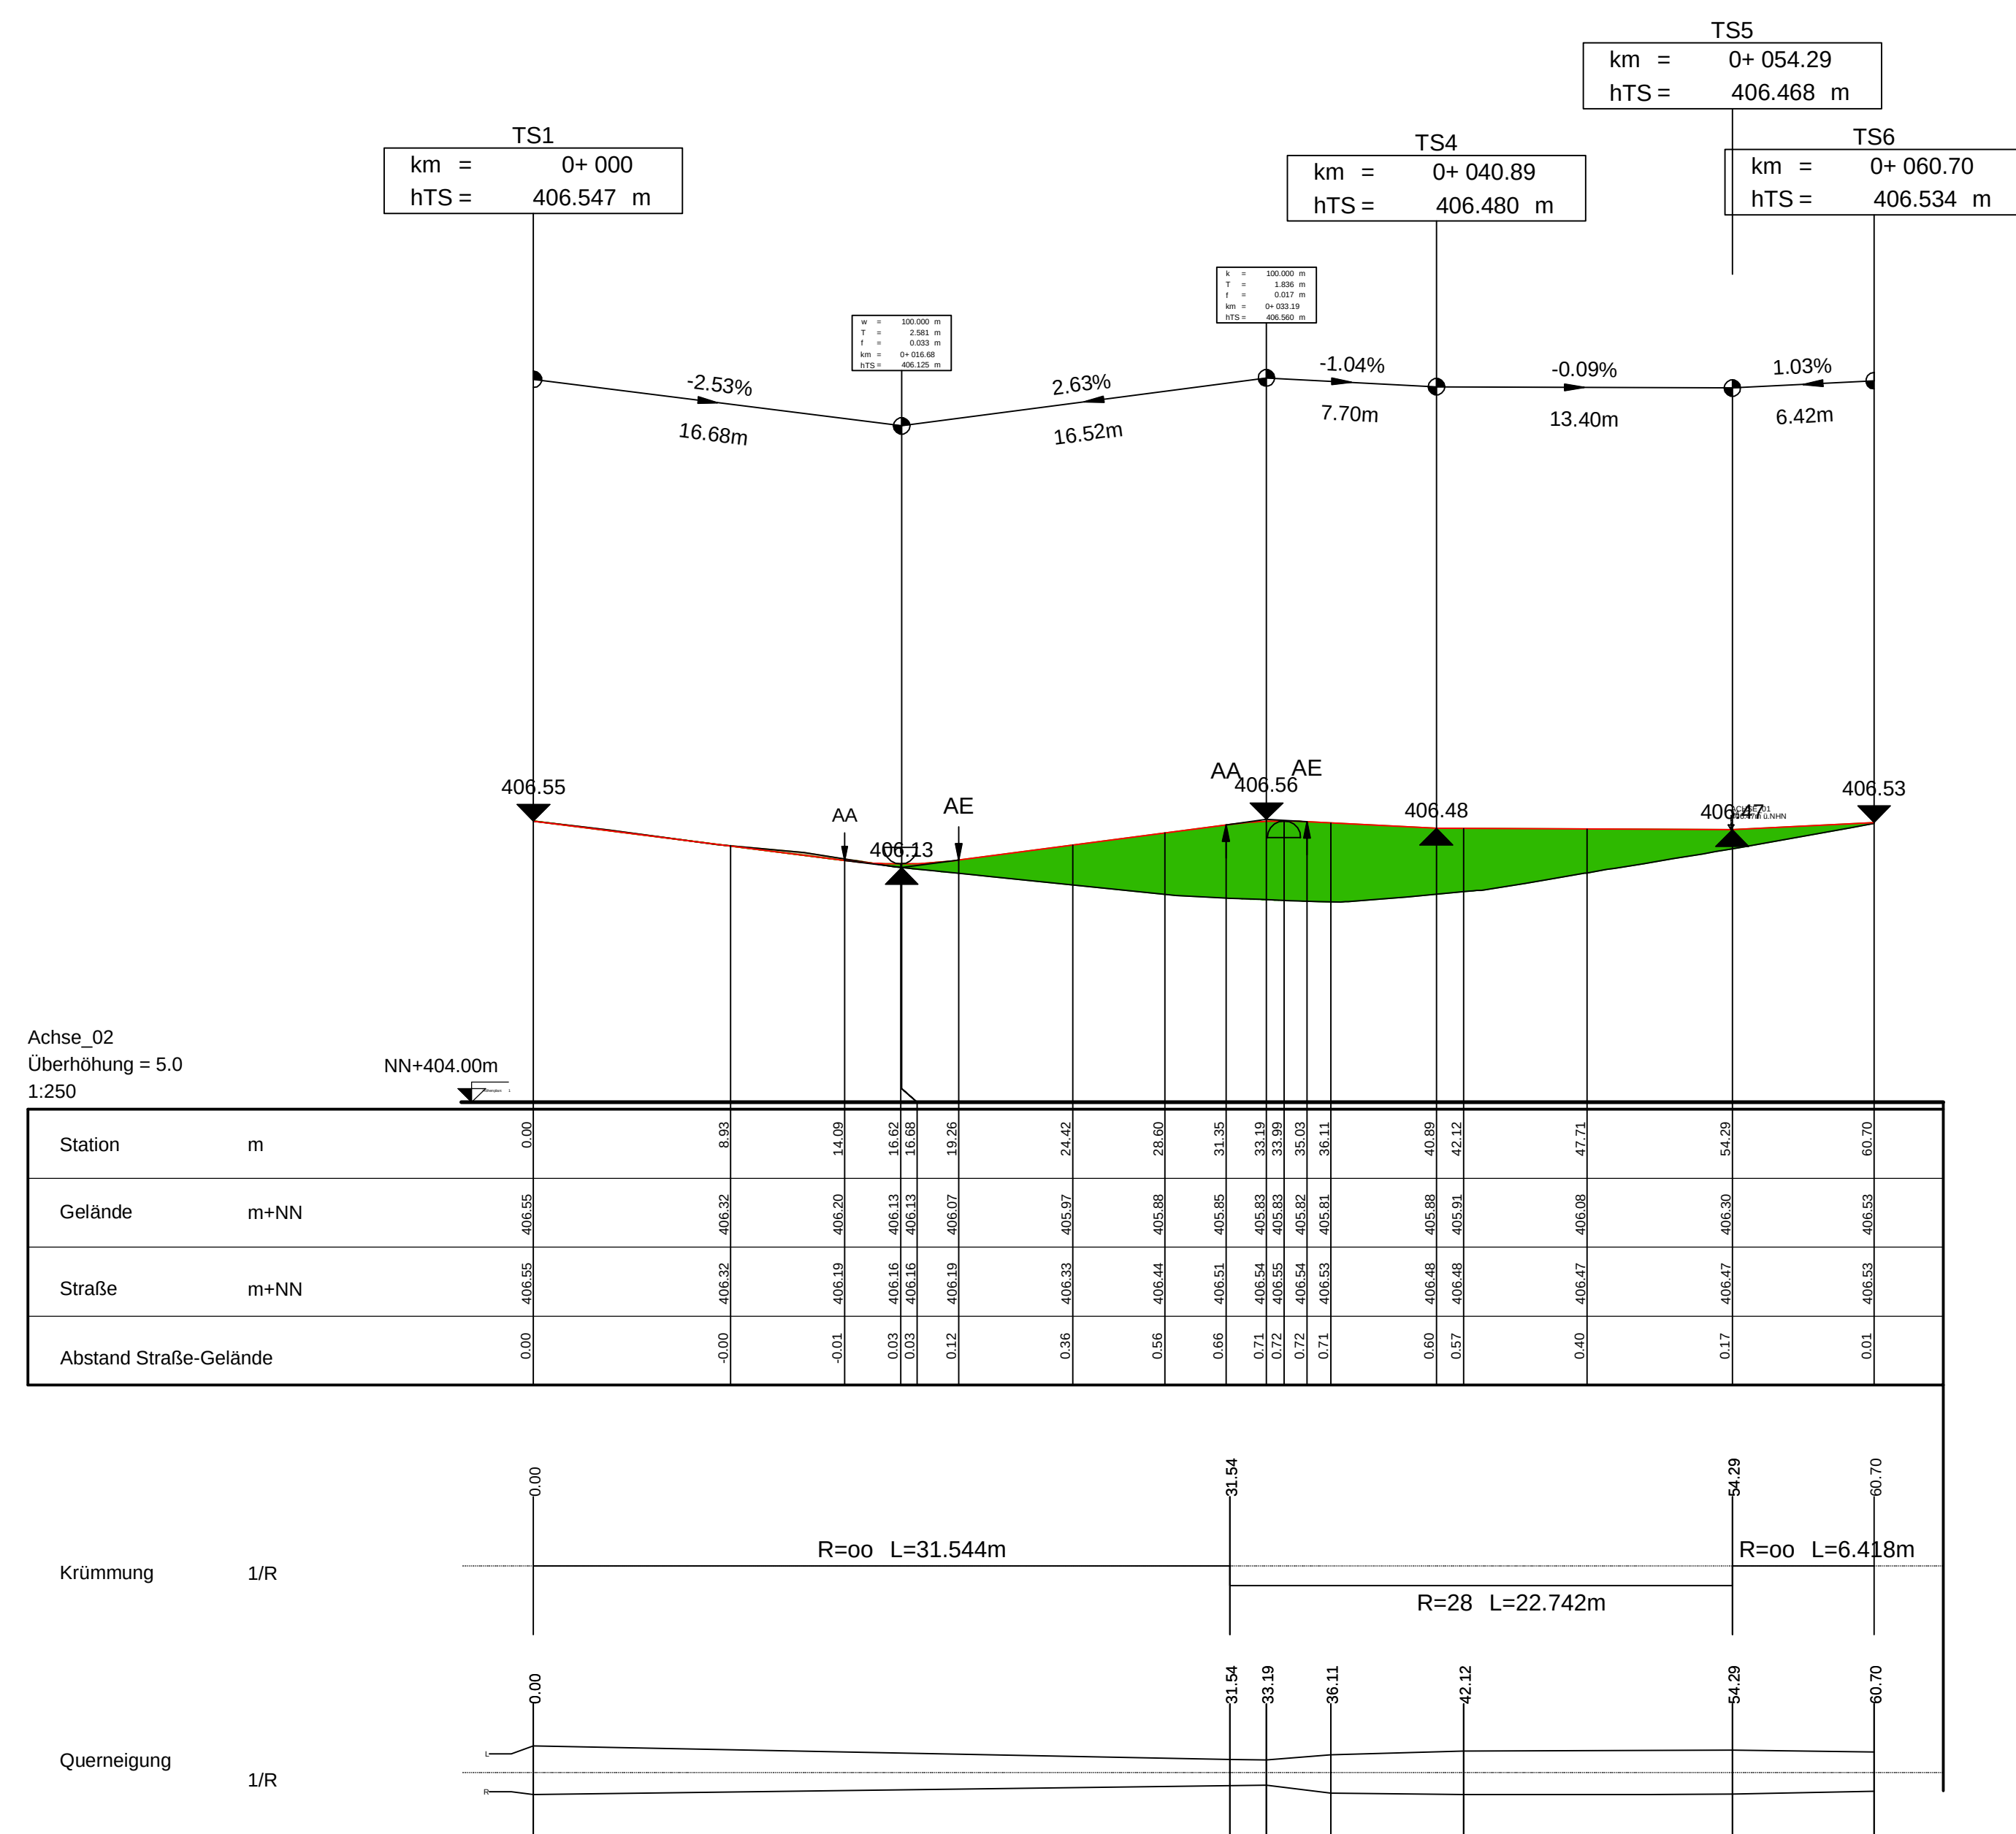
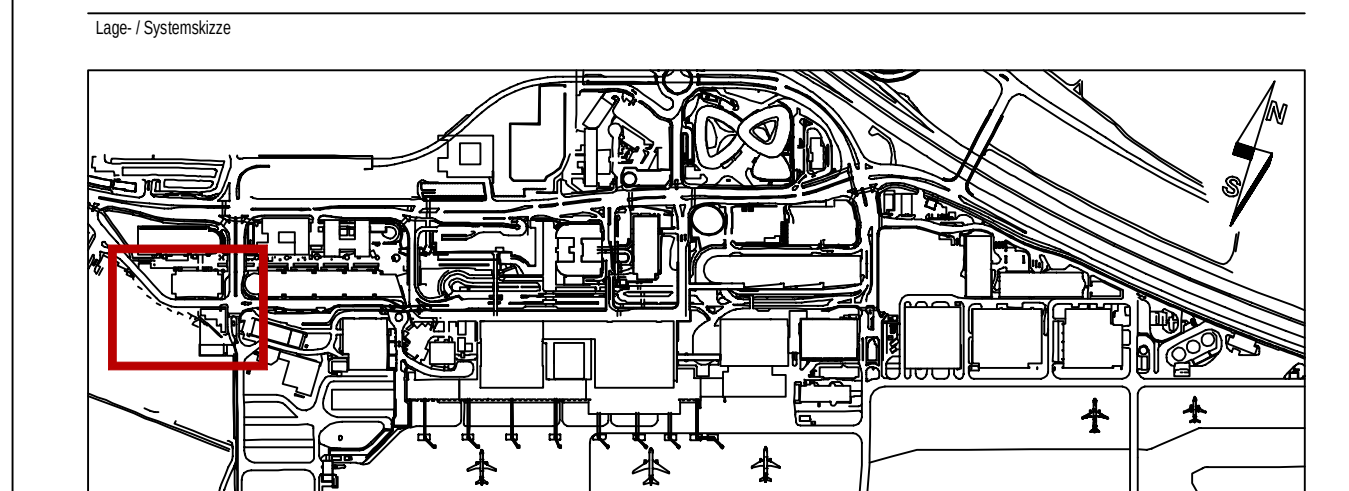


[illegible]

--	--

Projekt	FEUERWACHE WEST INFRASTRUKTUR
Zerstellung	LÄNGSSCHNITTE VERKEHRSANLAGEN

Auftraggeber	Flughafen Stuttgart GmbH	Geprüft	GH	Maßstab	1:250

Stand: 11.09.2026


Koordinaten in Lage und Höhe im örtlichen System
© Flughafen Stuttgart GmbH - Vertriebsabteilung, auch auszugsweise,
nur mit ausdrücklicher Genehmigung der Flughafen Stuttgart GmbH
Blattgröße: 1.180 mm x 0.841 mm = 1.000 m²