



Detail Leitungszonen Leerrohre Strom / Daten
Maßstab 1 : 10


Graben Detail (DIN 4125 + 1610)
2x da 110 PE - HD

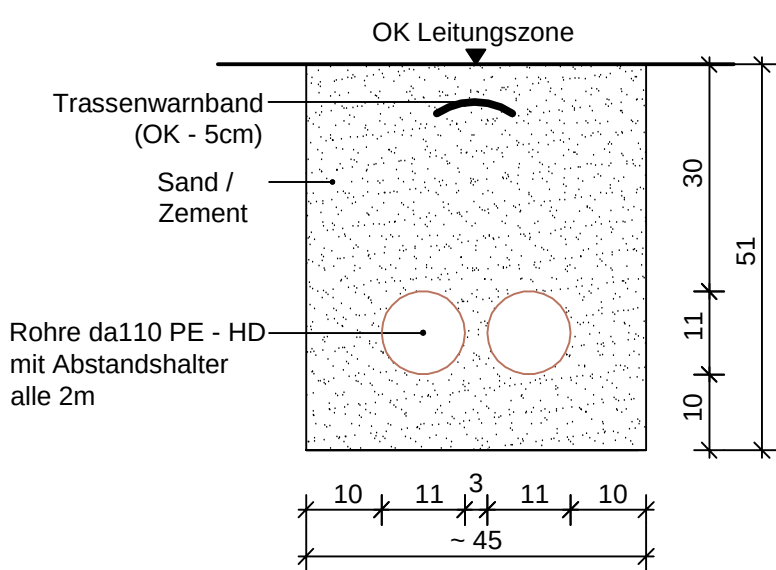


Graben Detail (DIN 4125 + 1610)
2x 3x da 160 PE-HD

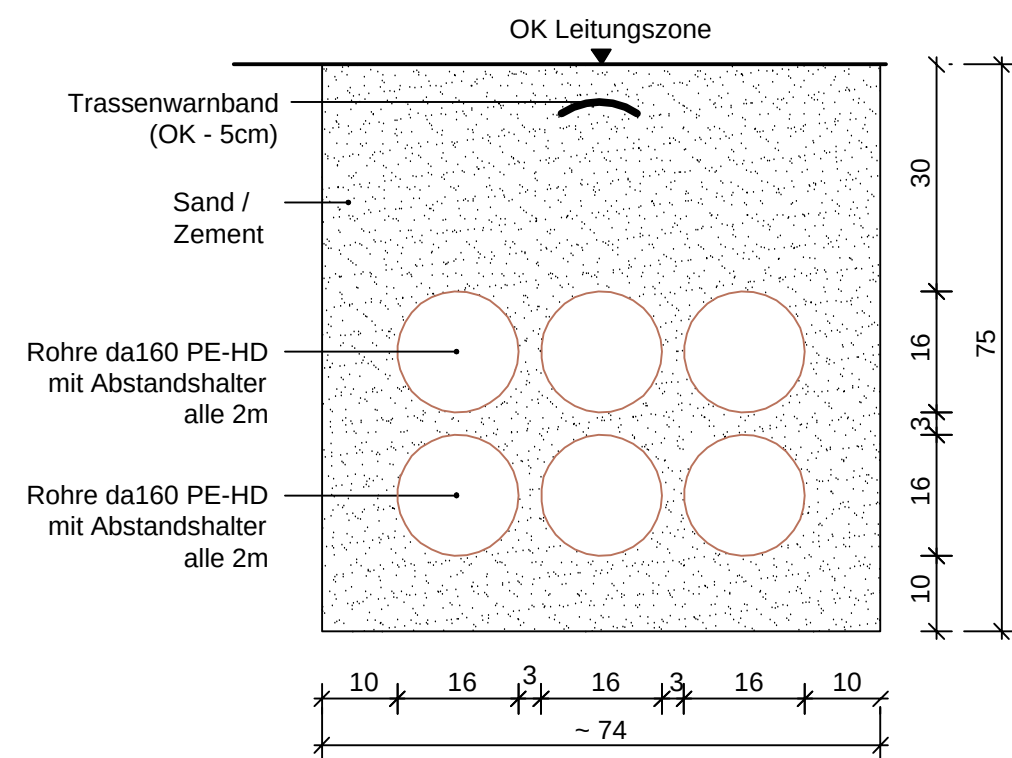


Graben Detail (DIN 4125 + 1610)
2x 2x da 160 PE-HD

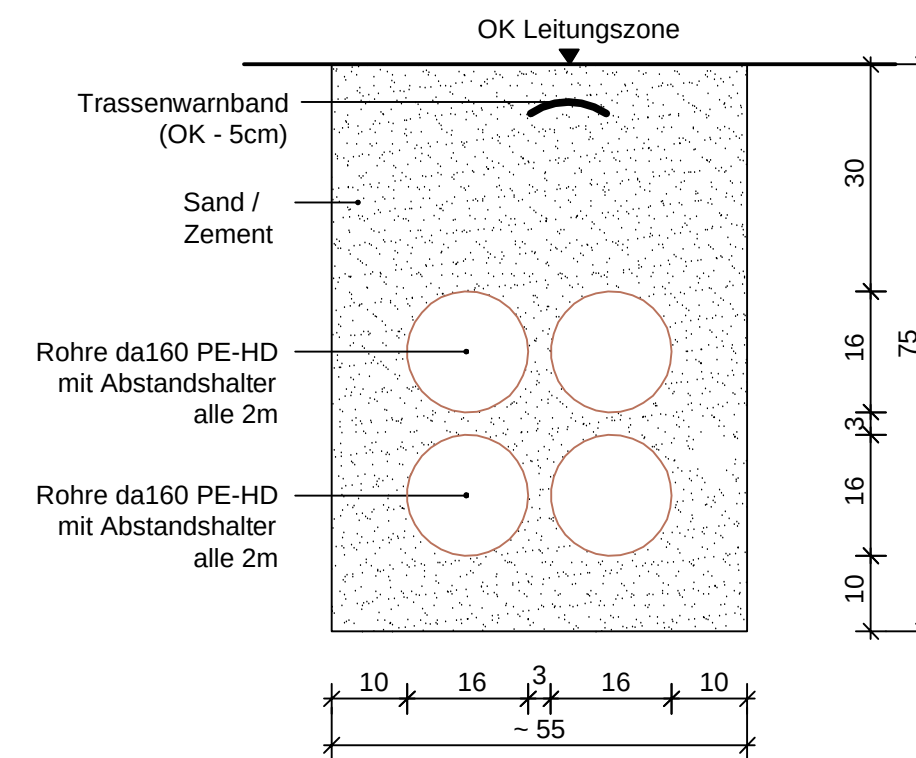


Graben Detail (DIN 4125 + 1610)
2x 4x da 110 PE-HD
2x 4x da 160 PE-HD

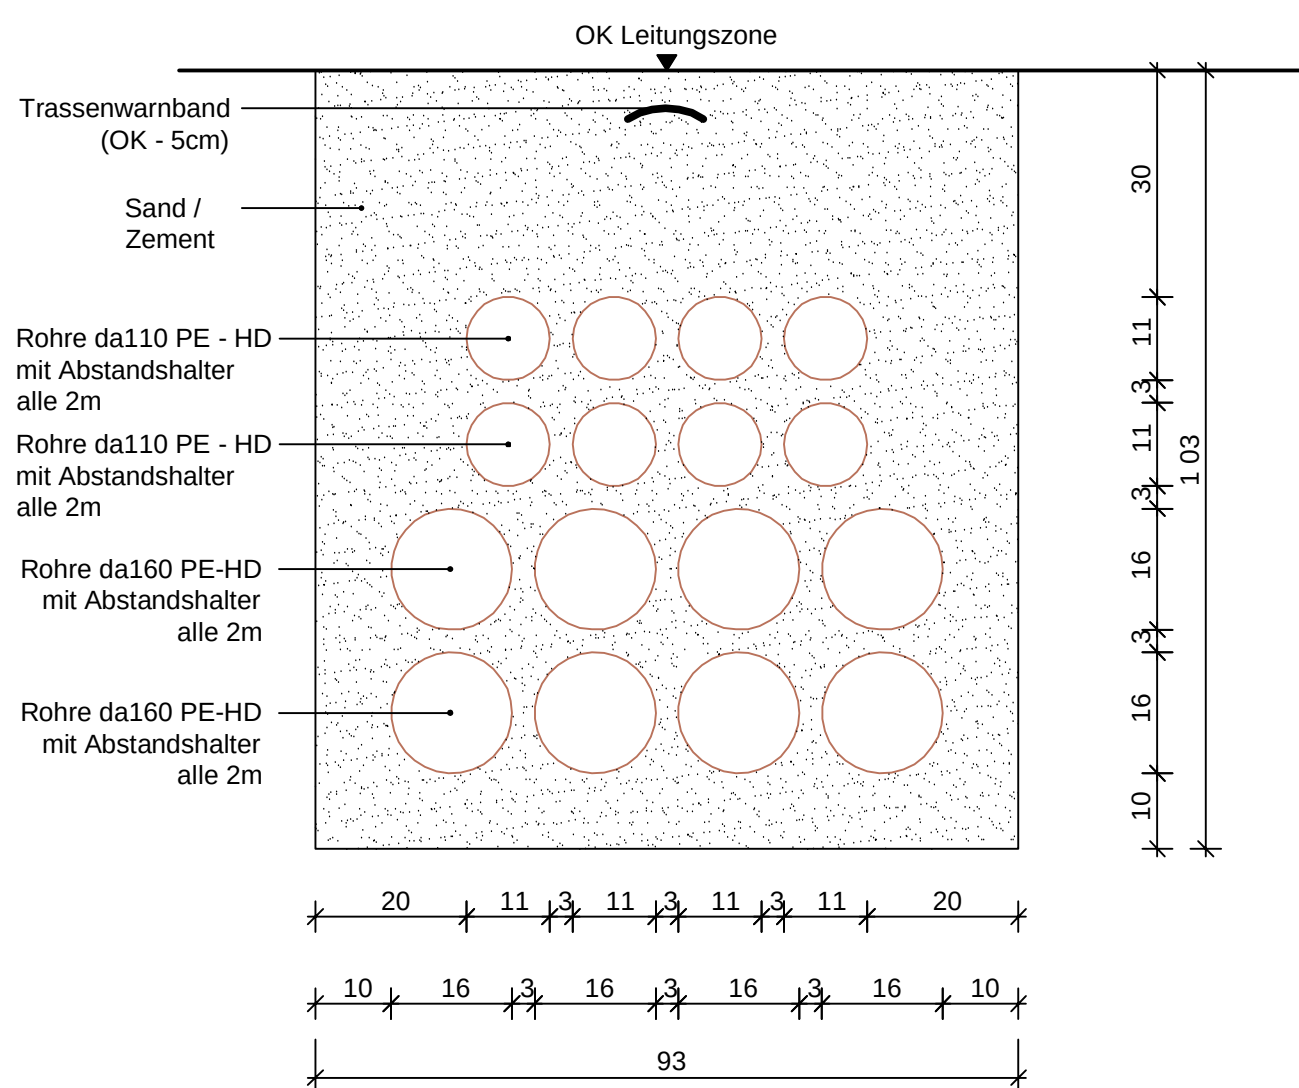

Graben Detail (DIN 4125 + 1610)
4x 4x da 160 PE-HD / PVC

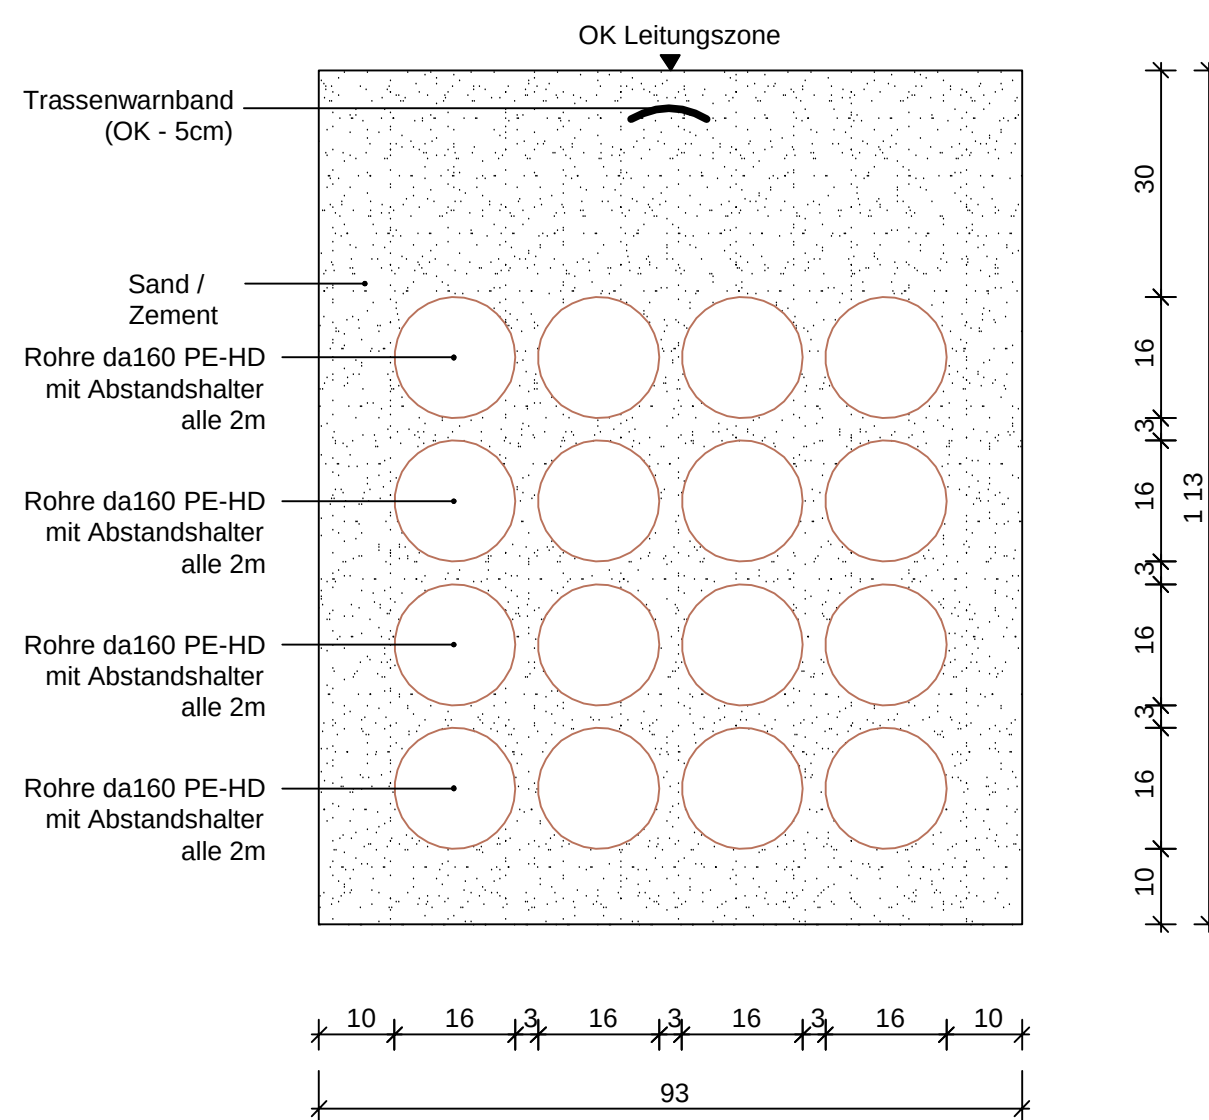


Graben Detail (DIN 4125 + 1610)
3x 5+1x da 160 PVC

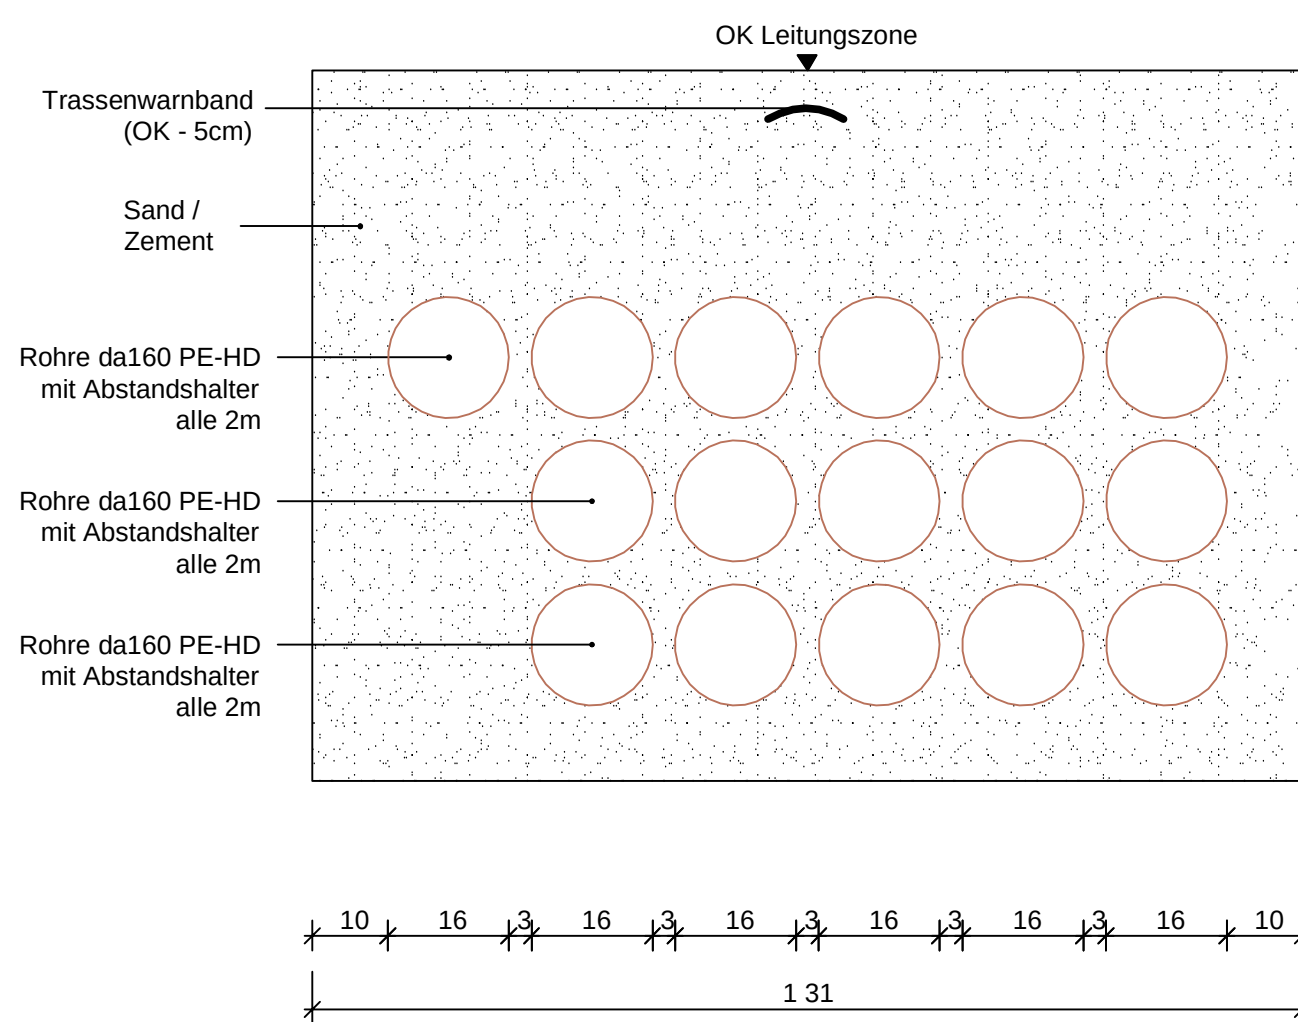

Planindex & Versionsliste				
Index	Datum	Änderungsvermerk	Name	Verfasser
01	11.09.2026	Entwurfsplanung neu (ohne VK)	TGr	-

YYY - T - KOO - XXX - DTL - 3515 - 01 - E

Bauherr
STUTTGART AIRPORT
Flughafen Stuttgart GmbH
Flughafenstraße 32
70629 Stuttgart

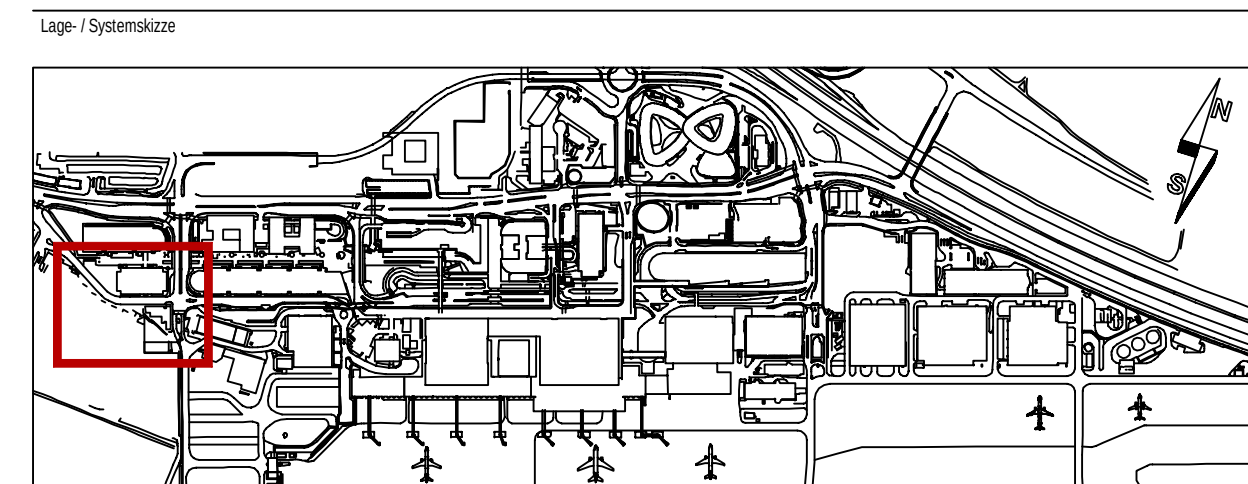

Auftraggeber / Planersteller
Ingenieurbüro FRITZ SPIETH
Beratende Ingenieure GmbH
Fritz-Müller-Str. 143
70730 Esslingen
Tel: +49 (0)711 931858-0
Fax: +49 (0)711 931858-50
info@fr-spieth.de

Fachplaner
Ingenieurbüro FRITZ SPIETH
Beratende Ingenieure GmbH
Fritz-Müller-Str. 143
70730 Esslingen
Tel: +49 (0)711 931858-0
Fax: +49 (0)711 931858-50
info@fr-spieth.de

Projekt
**FEUERWACHE WEST
INFRASTRUKTUR**

Darstellung
DETAILS LEITUNGSSZONEN

Bearbeiter
DKa-TGr

Freigegeben
11.09.2026

Profil

Auftraggeber
Flughafen Stuttgart GmbH

Geprüft
GH

Maßstab
1:10

zuständige FSG-Abteilung(en)

Freigegeben

Stand
11.09.2026

YYY - T - KOO - XXX - DTL - 3515 - 01 - E