


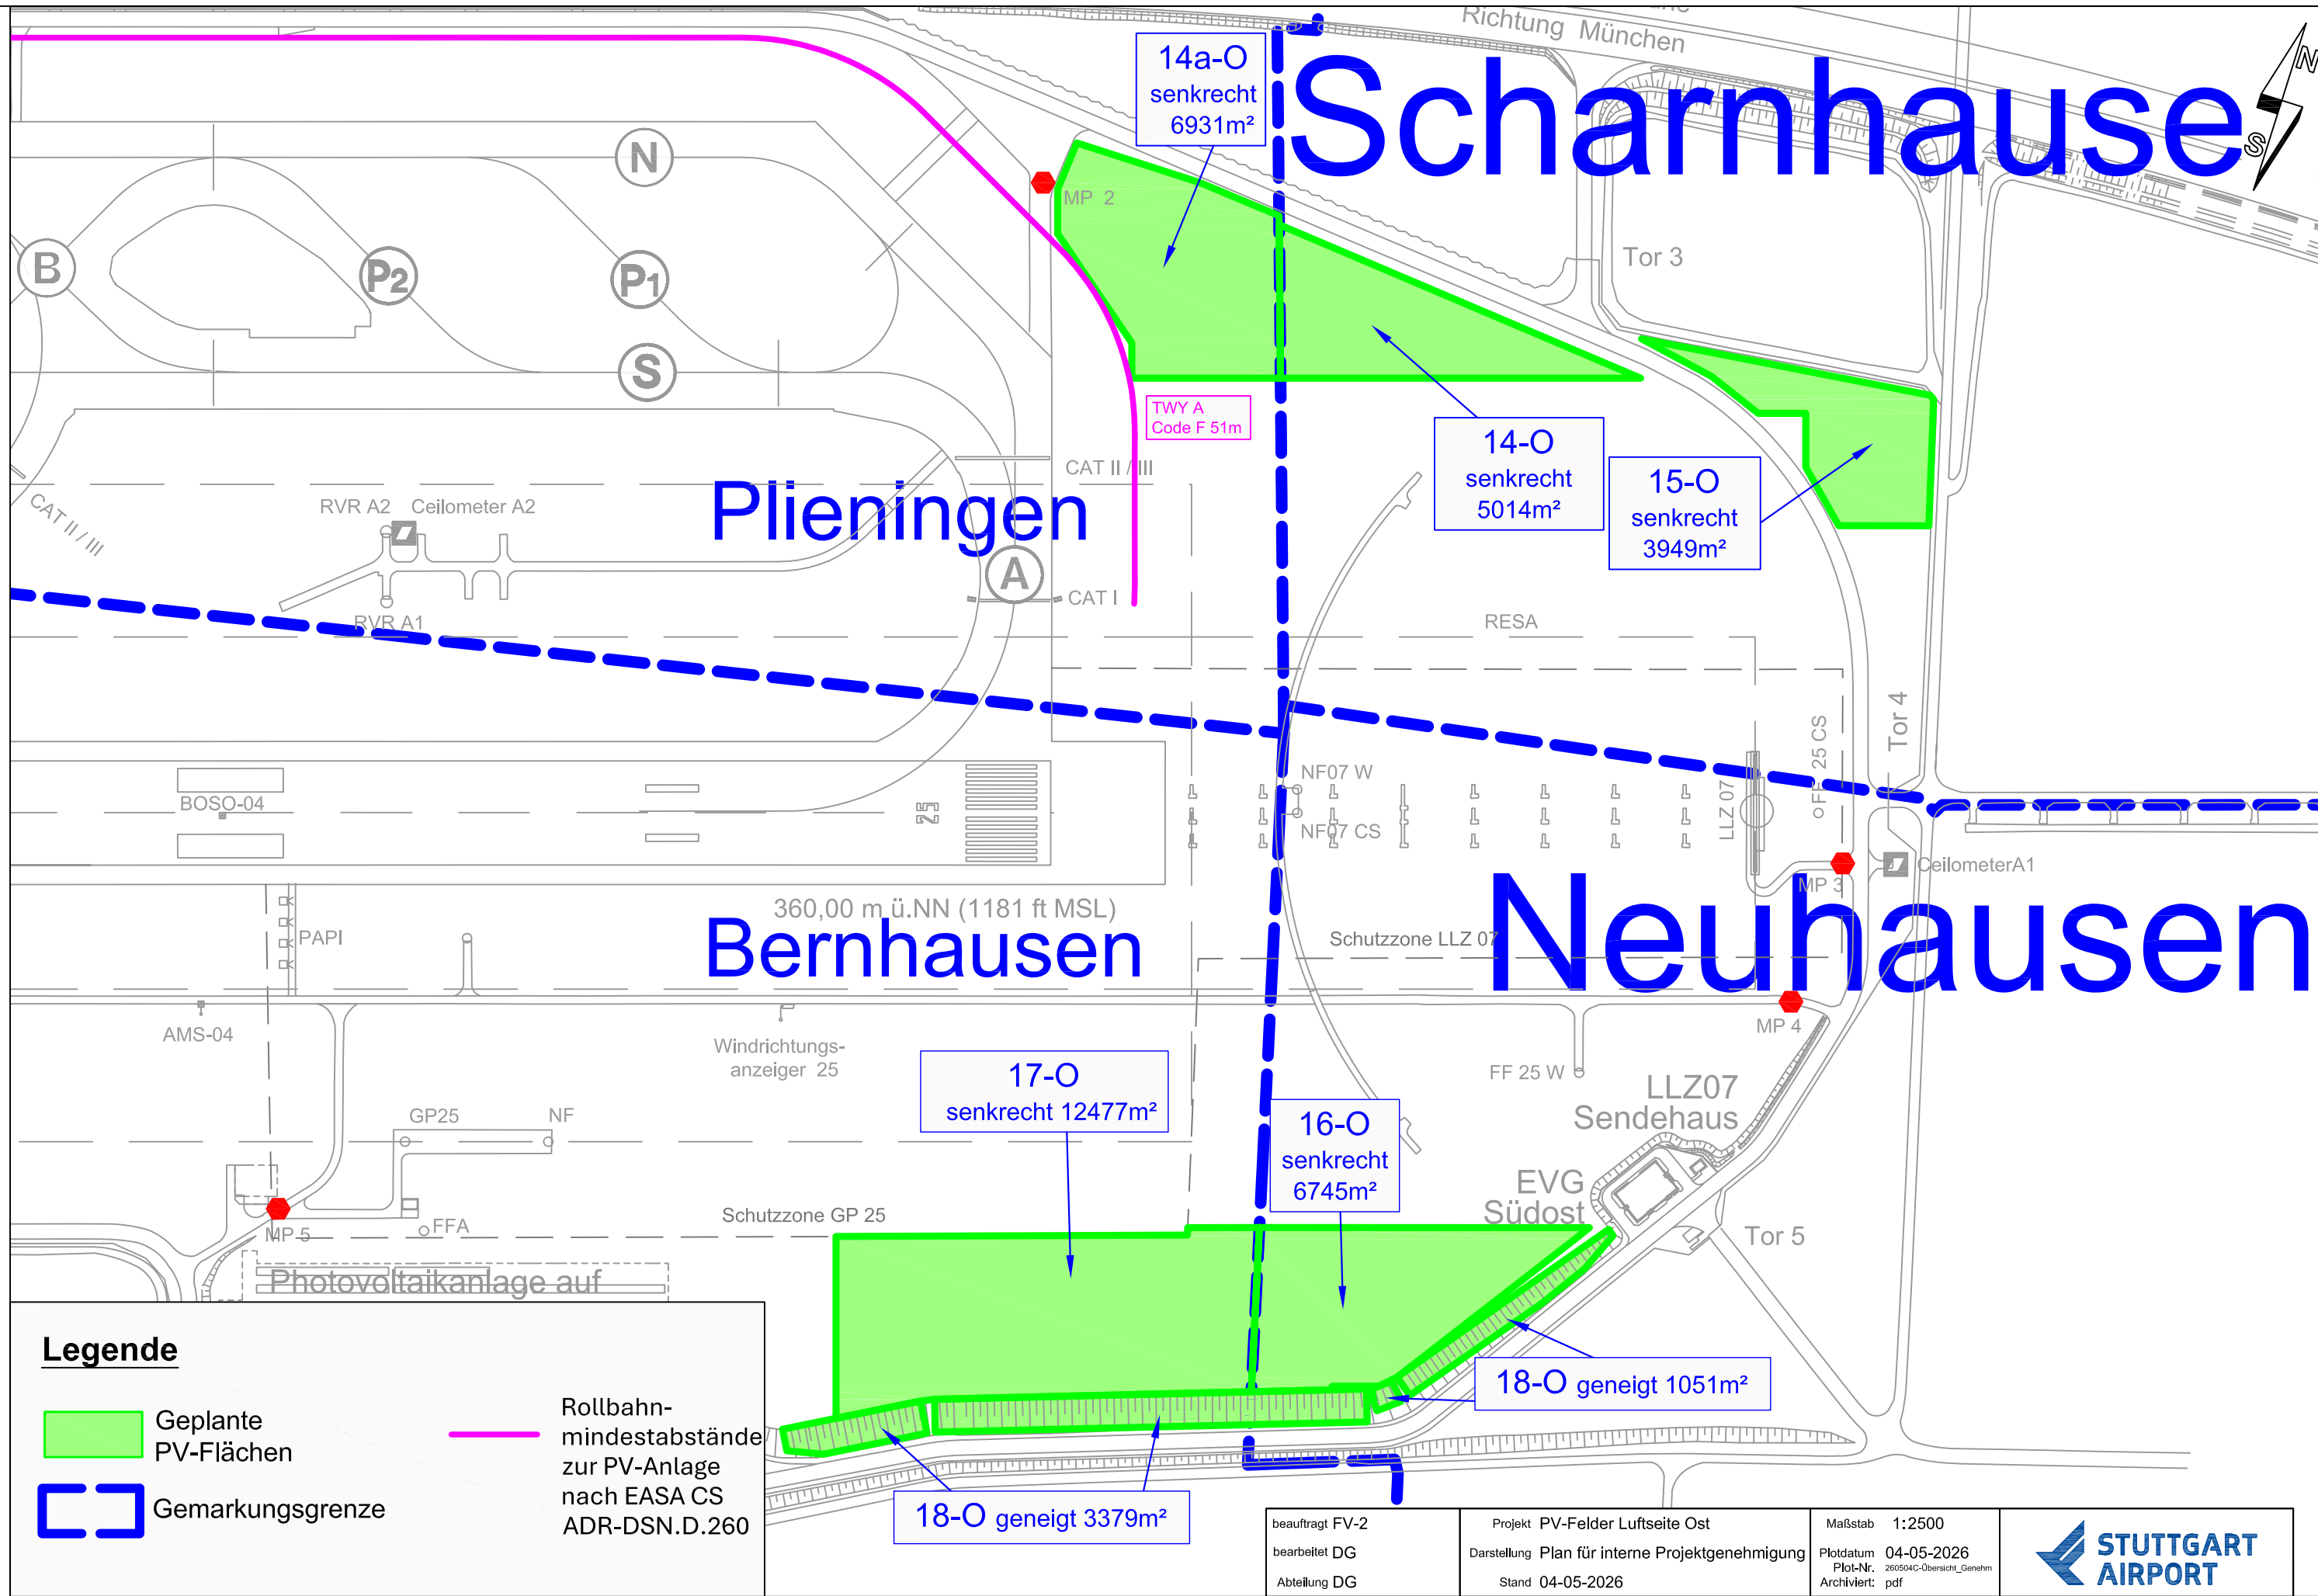

### Legende

Geplante PV-Flächen

Gemarkungsgrenze

Rollbahn-mindestabstände zur PV-Anlage nach EASA CS ADR-DSN.D.260

beauftragt FV-2  
bearbeitet DG  
Abteilung DG

Projekt PV-Felder Luftseite Ost  
Darstellung Plan für interne Projektgenehmigung  
Stand 04-05-2026

Maßstab 1:2500  
Plotdatum 04-05-2026  
Plot-Nr. 260504C-Übersicht\_Genehm  
Archiviert: pdf

STUTTGART AIRPORT

25 20 15 10 5 0m 25 m 50 m 75 m 100 m

Visualisierung und Management von Gebäuden, Flächen und techn. Anlagen  
CAD - GIS - CAFM

Koordinaten in Lage und Höhe im örtlichen System.  
© Flughafen Stuttgart GmbH  
Vervielfältigung, auch auszugsweise, nur mit ausdrücklicher Genehmigung der Flughafen Stuttgart GmbH.