
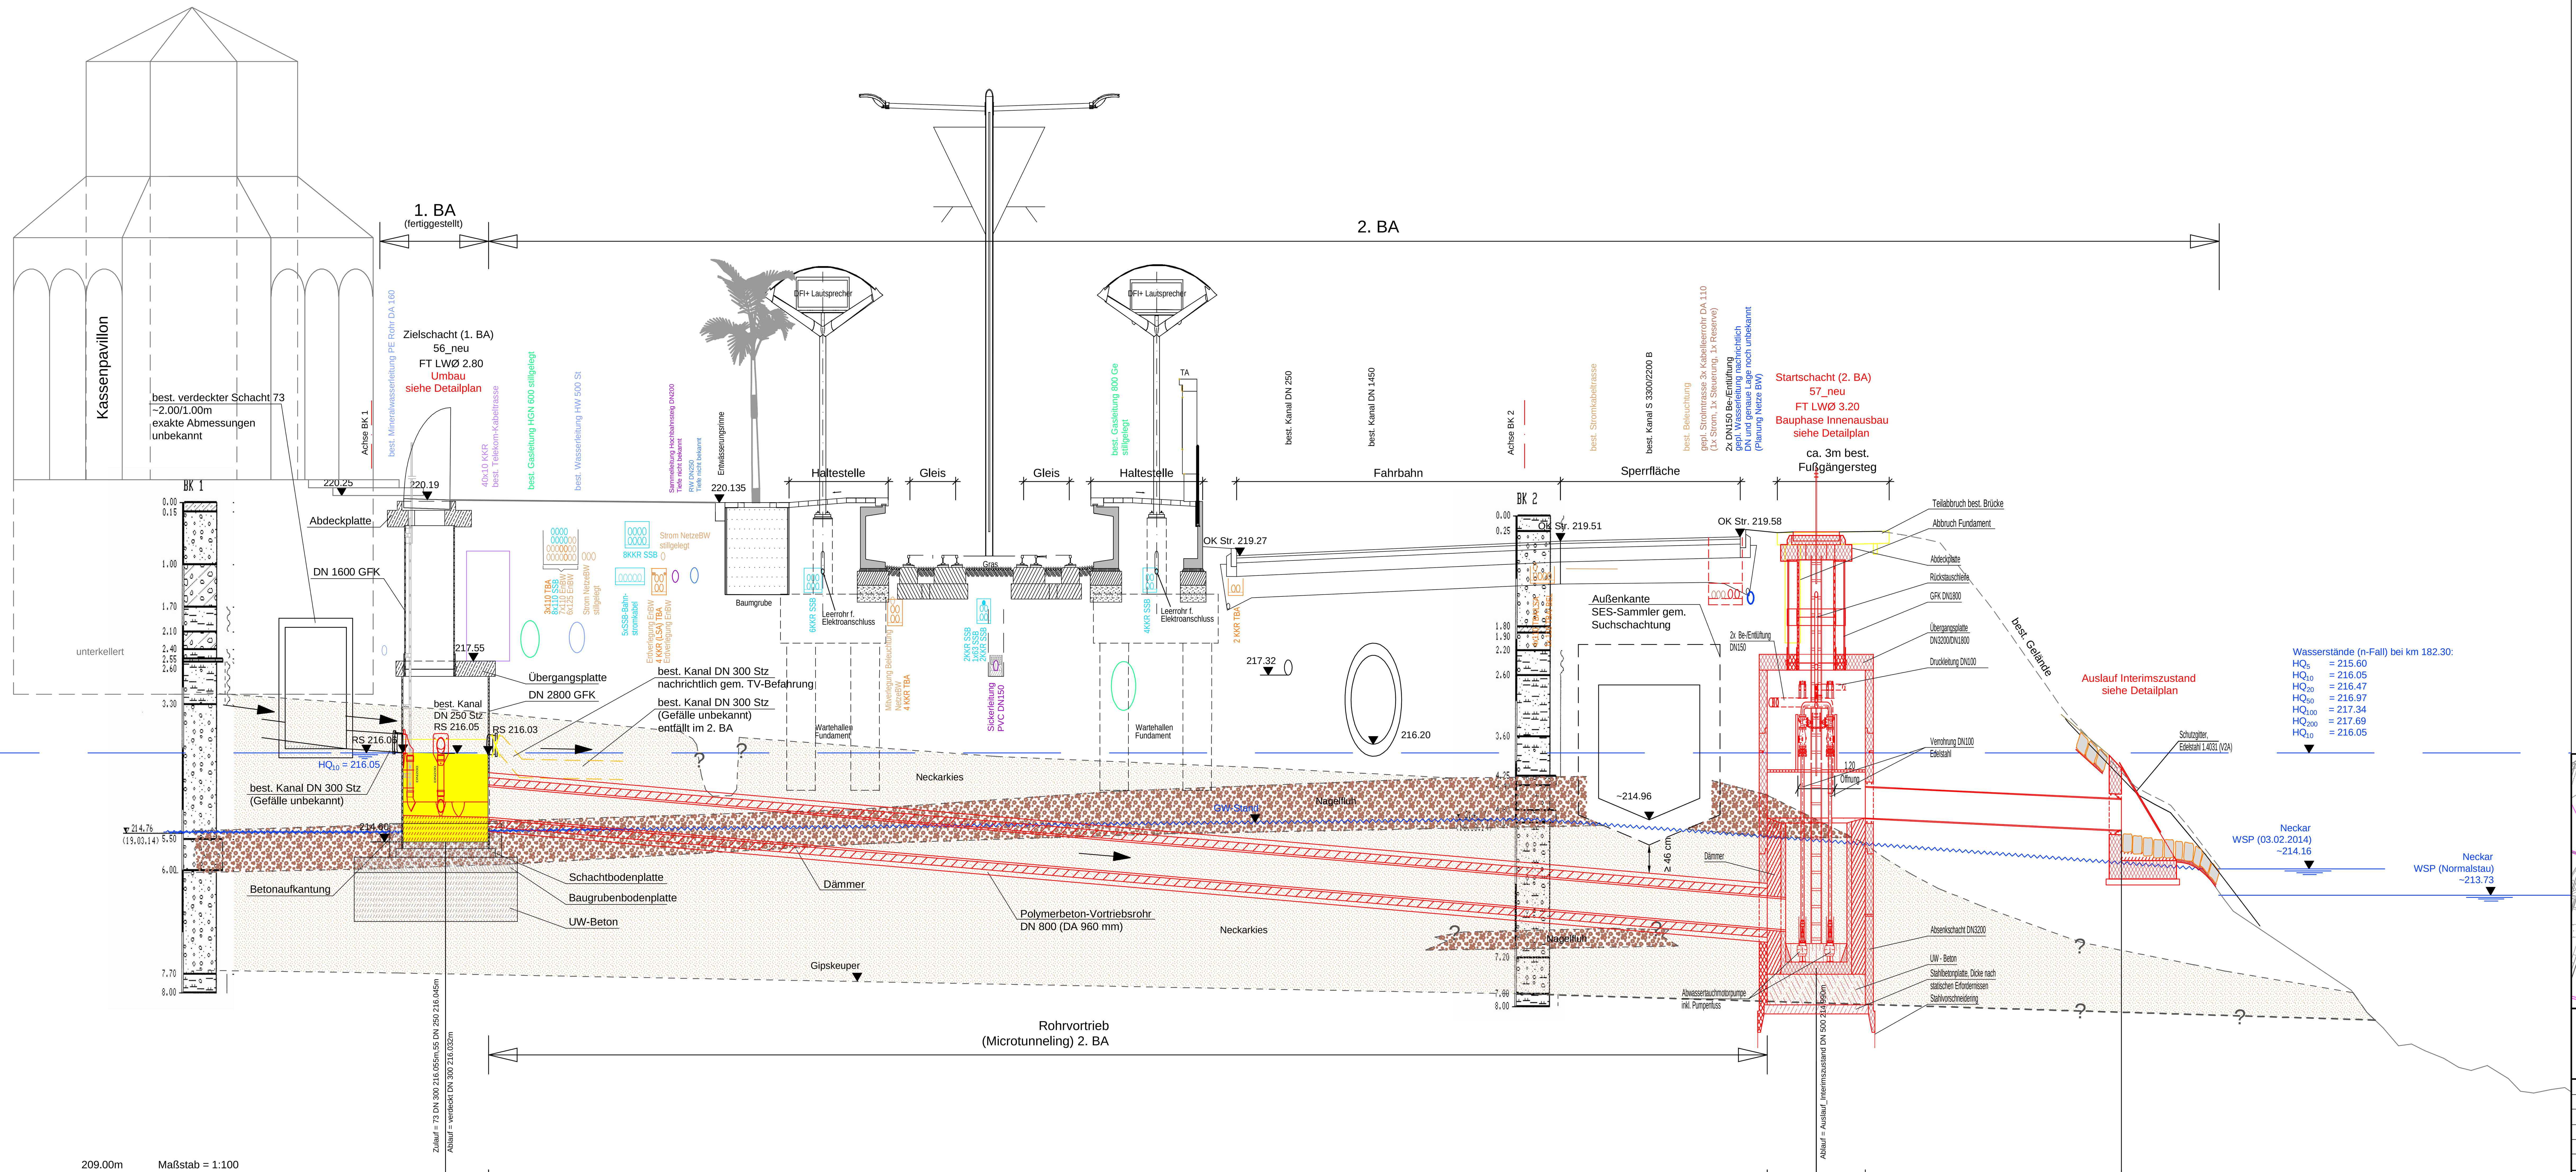


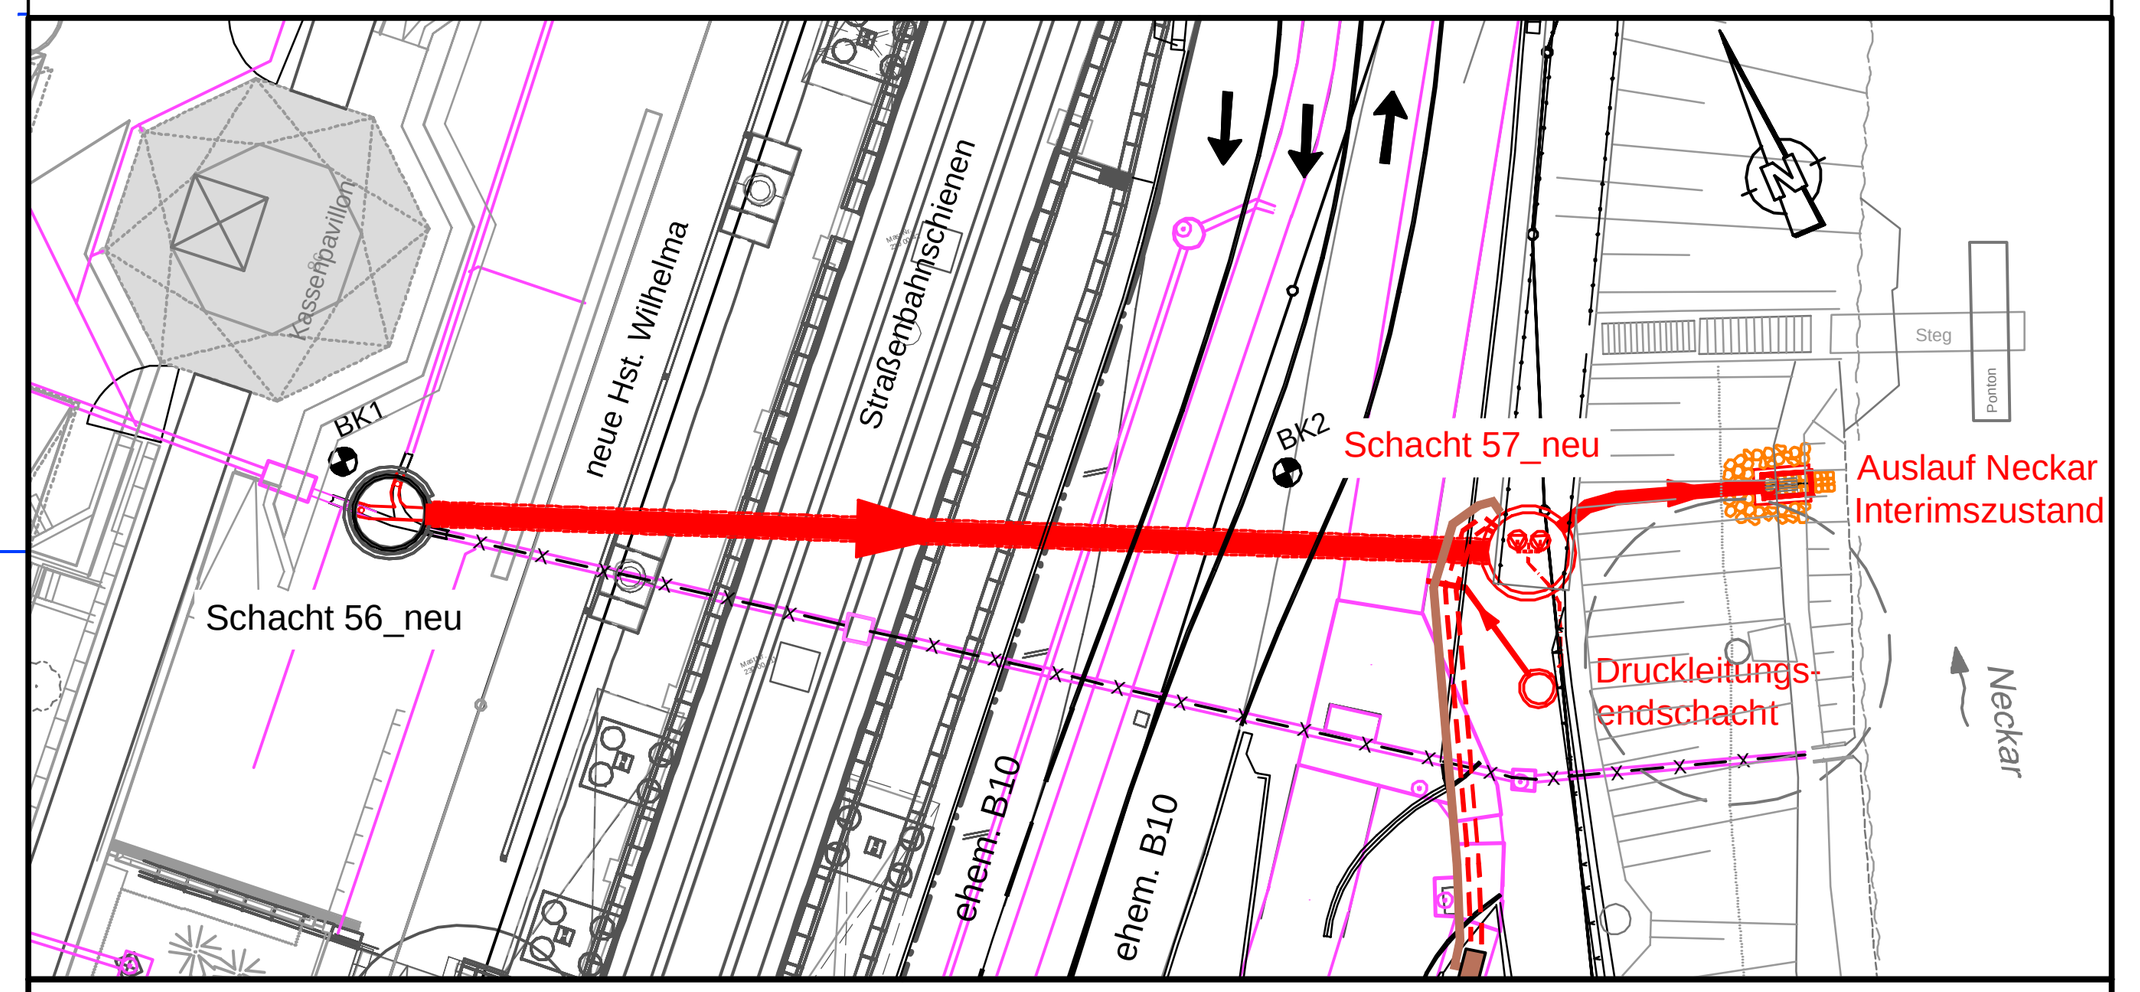

209.00m Maßstab = 1:100
Überhöhung = 2.0

best. Geländehöhe	m	220.08				219.61			215.74
gepl. Deckelhöhe	m	220.19				219.66			214.90
Kanaltiefe	m	5.59				7.12			0.11
Sohlhöhe	m		214.85		213.04		214.99		214.79
Rohrlänge 3D	m			41.77m				8.36m	
Nennweite / Material	mm			PRC/DN 800 VT (DA 960 mm)				GFK/DN 500	
Sohlgefälle	%			4.34%				2.39%	
Sohlhöhe	m		215.00		213.19				
Rohrlänge 3D	m			41.77m					
Nennweite / Material	mm			PP-HM/DN 500					
Sohlgefälle	%			4.34%					

AUSFÜHRUNGSPLANUNG

Index	Änderung	Datum	Gez.	Gepr.
e				
d				
c				
b				
a				

Projekt
Wilhelma Stuttgart
Sanierung Neckarkanal, BA II

Höhenbezug Planung	X
Altes System	
DHHN12 (NN)	
DHHN92 (NHN)	
DHHN2016 (NHN2016)	

Planbezeichnung
Längsschnitt

Plan zur Ausschreibung
12.11.2026

Plan Nr. A 6.1
Maßstab 1:100/50
Datum 08.10.2026

Auftraggeber
Wilhelma
Zoologisch-Botanischer Garten
Wilhelmaplatz 13
70376 Stuttgart

Wilhelma Zoologisch-Botanischer Garten Stuttgart

Anerkannt
Datum
Unterschrift

Planverfasser

Gezeichnet Hu
Geprüft Ht / MT
Pj.-Nr. 14_005_1

Zeichnungsname: R:\Projekte\Stuttgart\14_005_1\LV_L_LS01$.dwg

Blattgröße: 1.085 m x 0.550 m = 0.597 m2