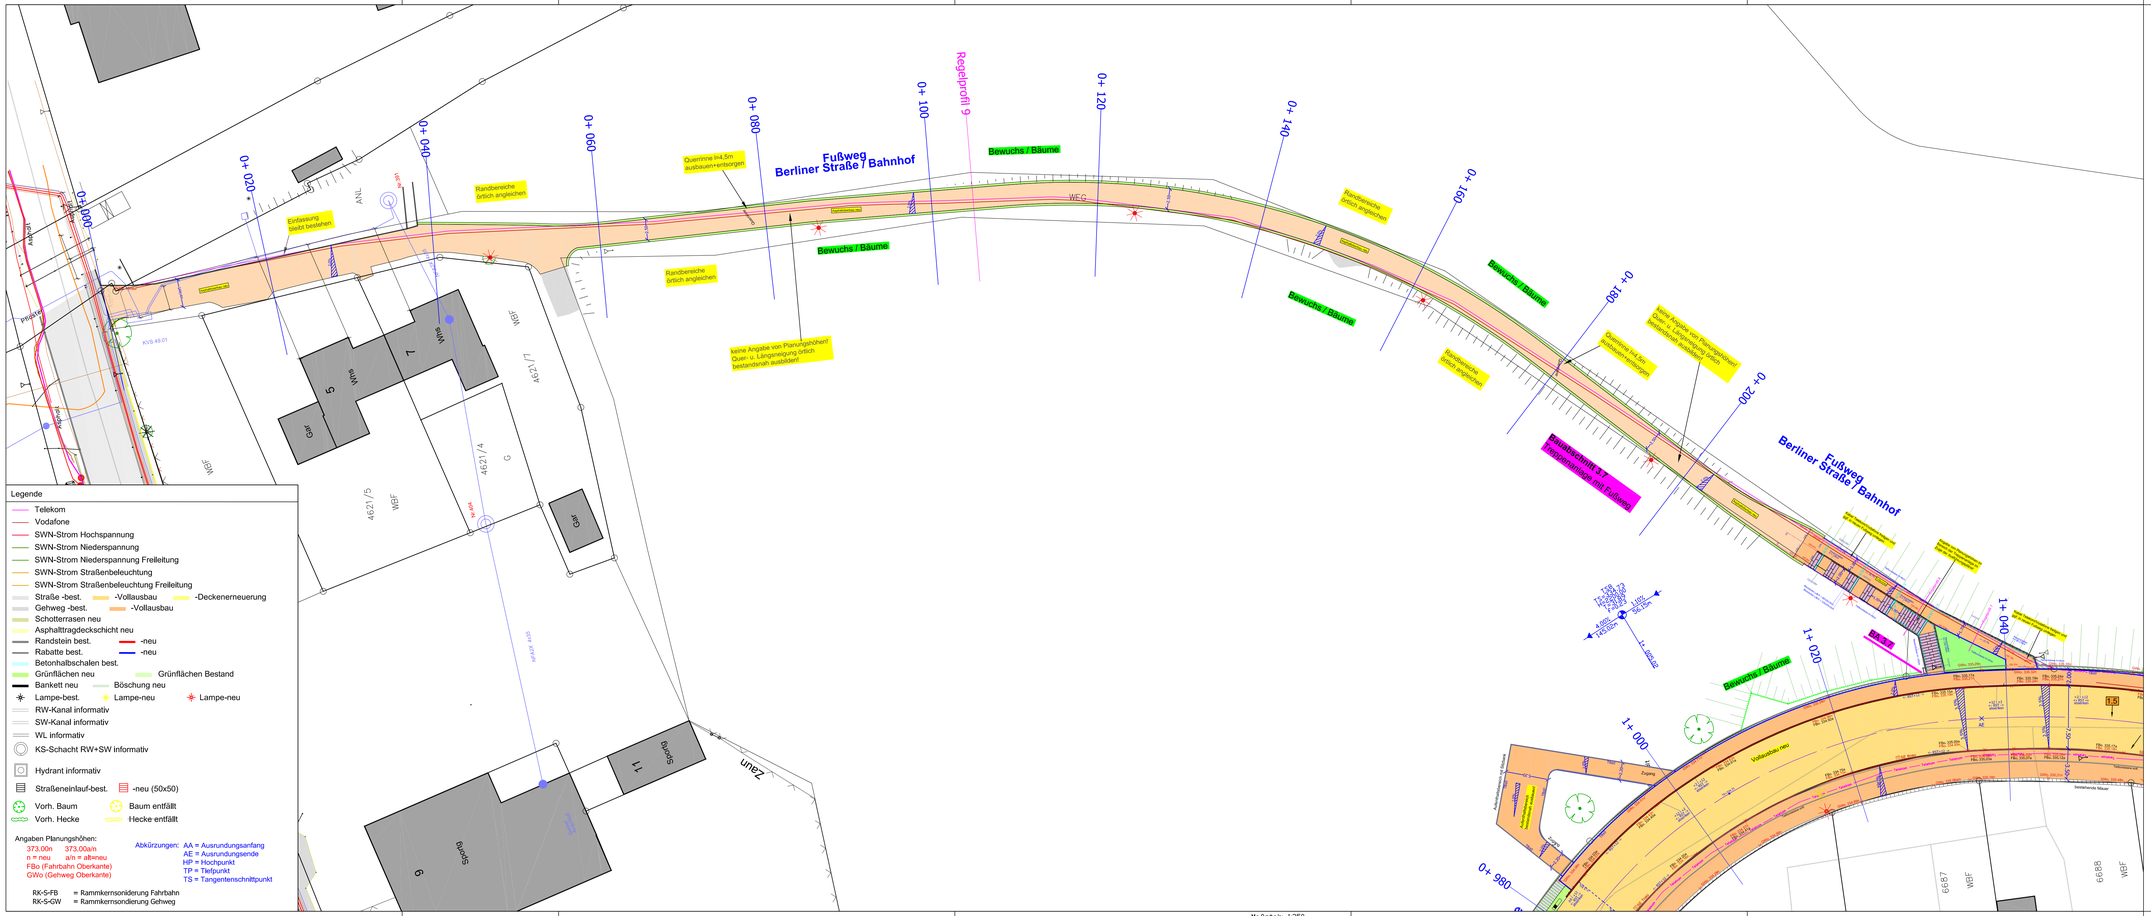
Fußweg
Berliner Straße / Bahnhof
Regelprofil 9
Bewuchs / Bäume
Querrinne lm4,5m ausbauen+entsorgen
Randbereiche örtlich angleichen
keine Angabe von Planungshöhen! Quer- u. Längsneigung örtlich bestandsnah ausbilden!
Querrinne lm 4,5m ausbauen+entsorgen
Fußweg
Berliner Straße / Bahnhof
