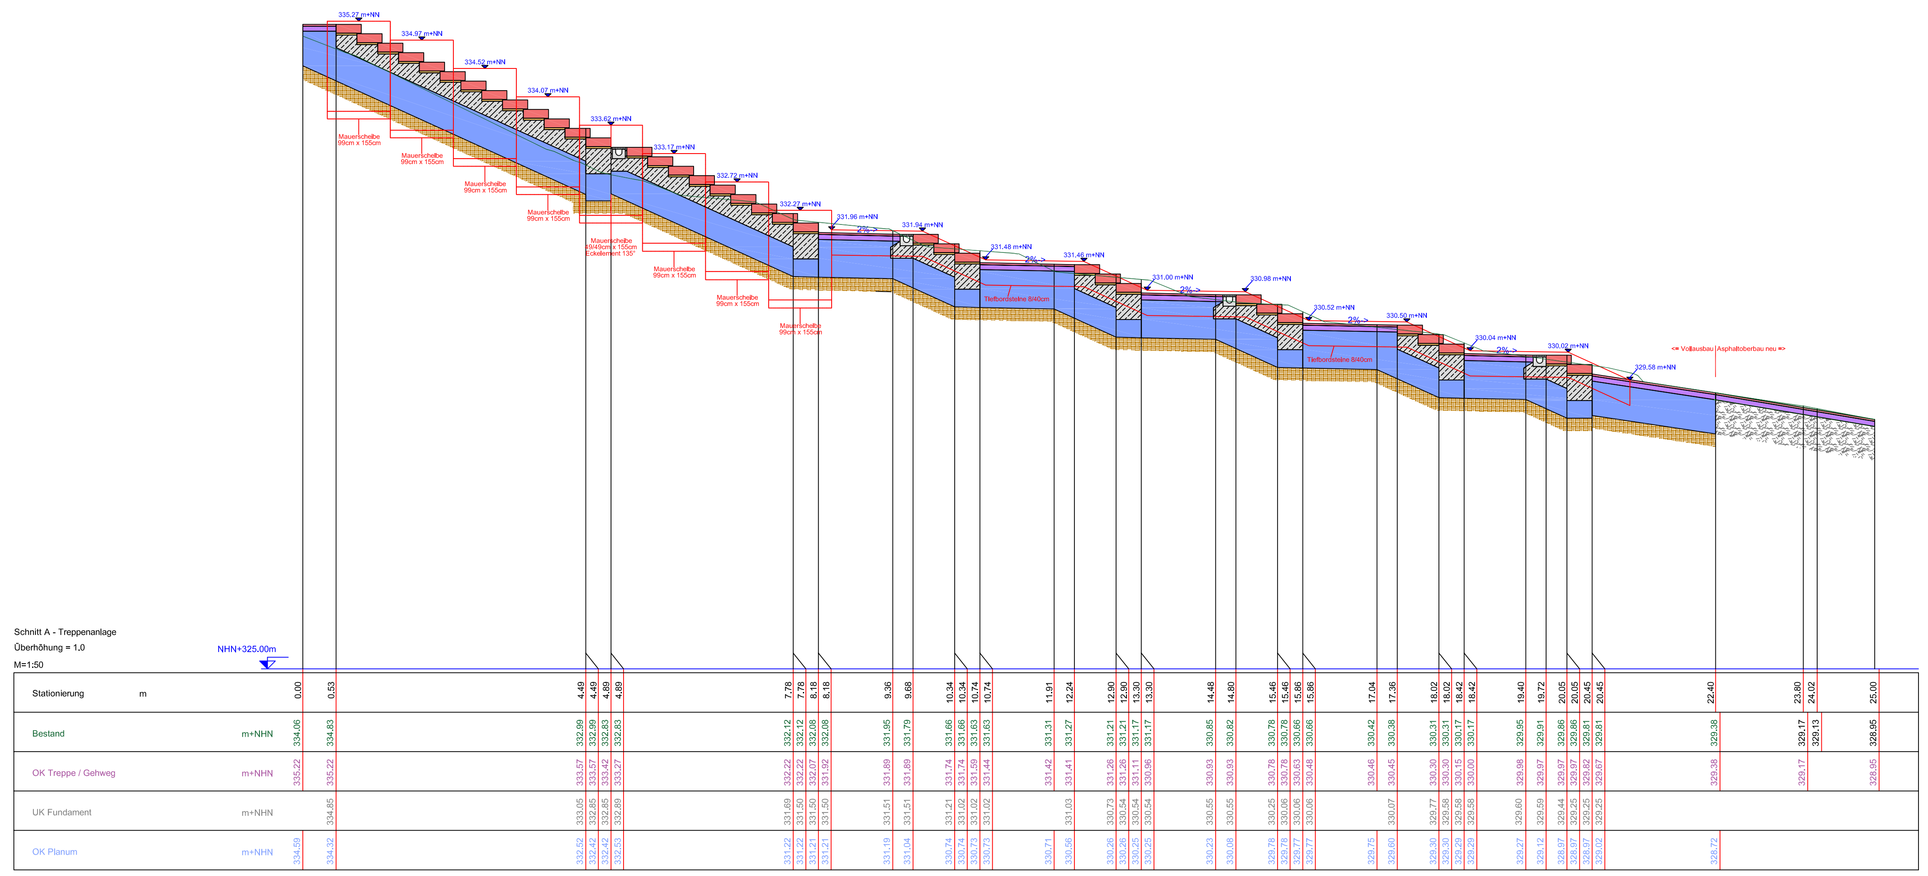
Schnitt A - Treppenanlage
Überhöhung = 1,0
M=1:50
NHN+325.00m
Stationierung m
Bestand m+NHN
OK Treppe / Gehweg m+NHN
UK Fundament m+NHN
OK Planum m+NHN
