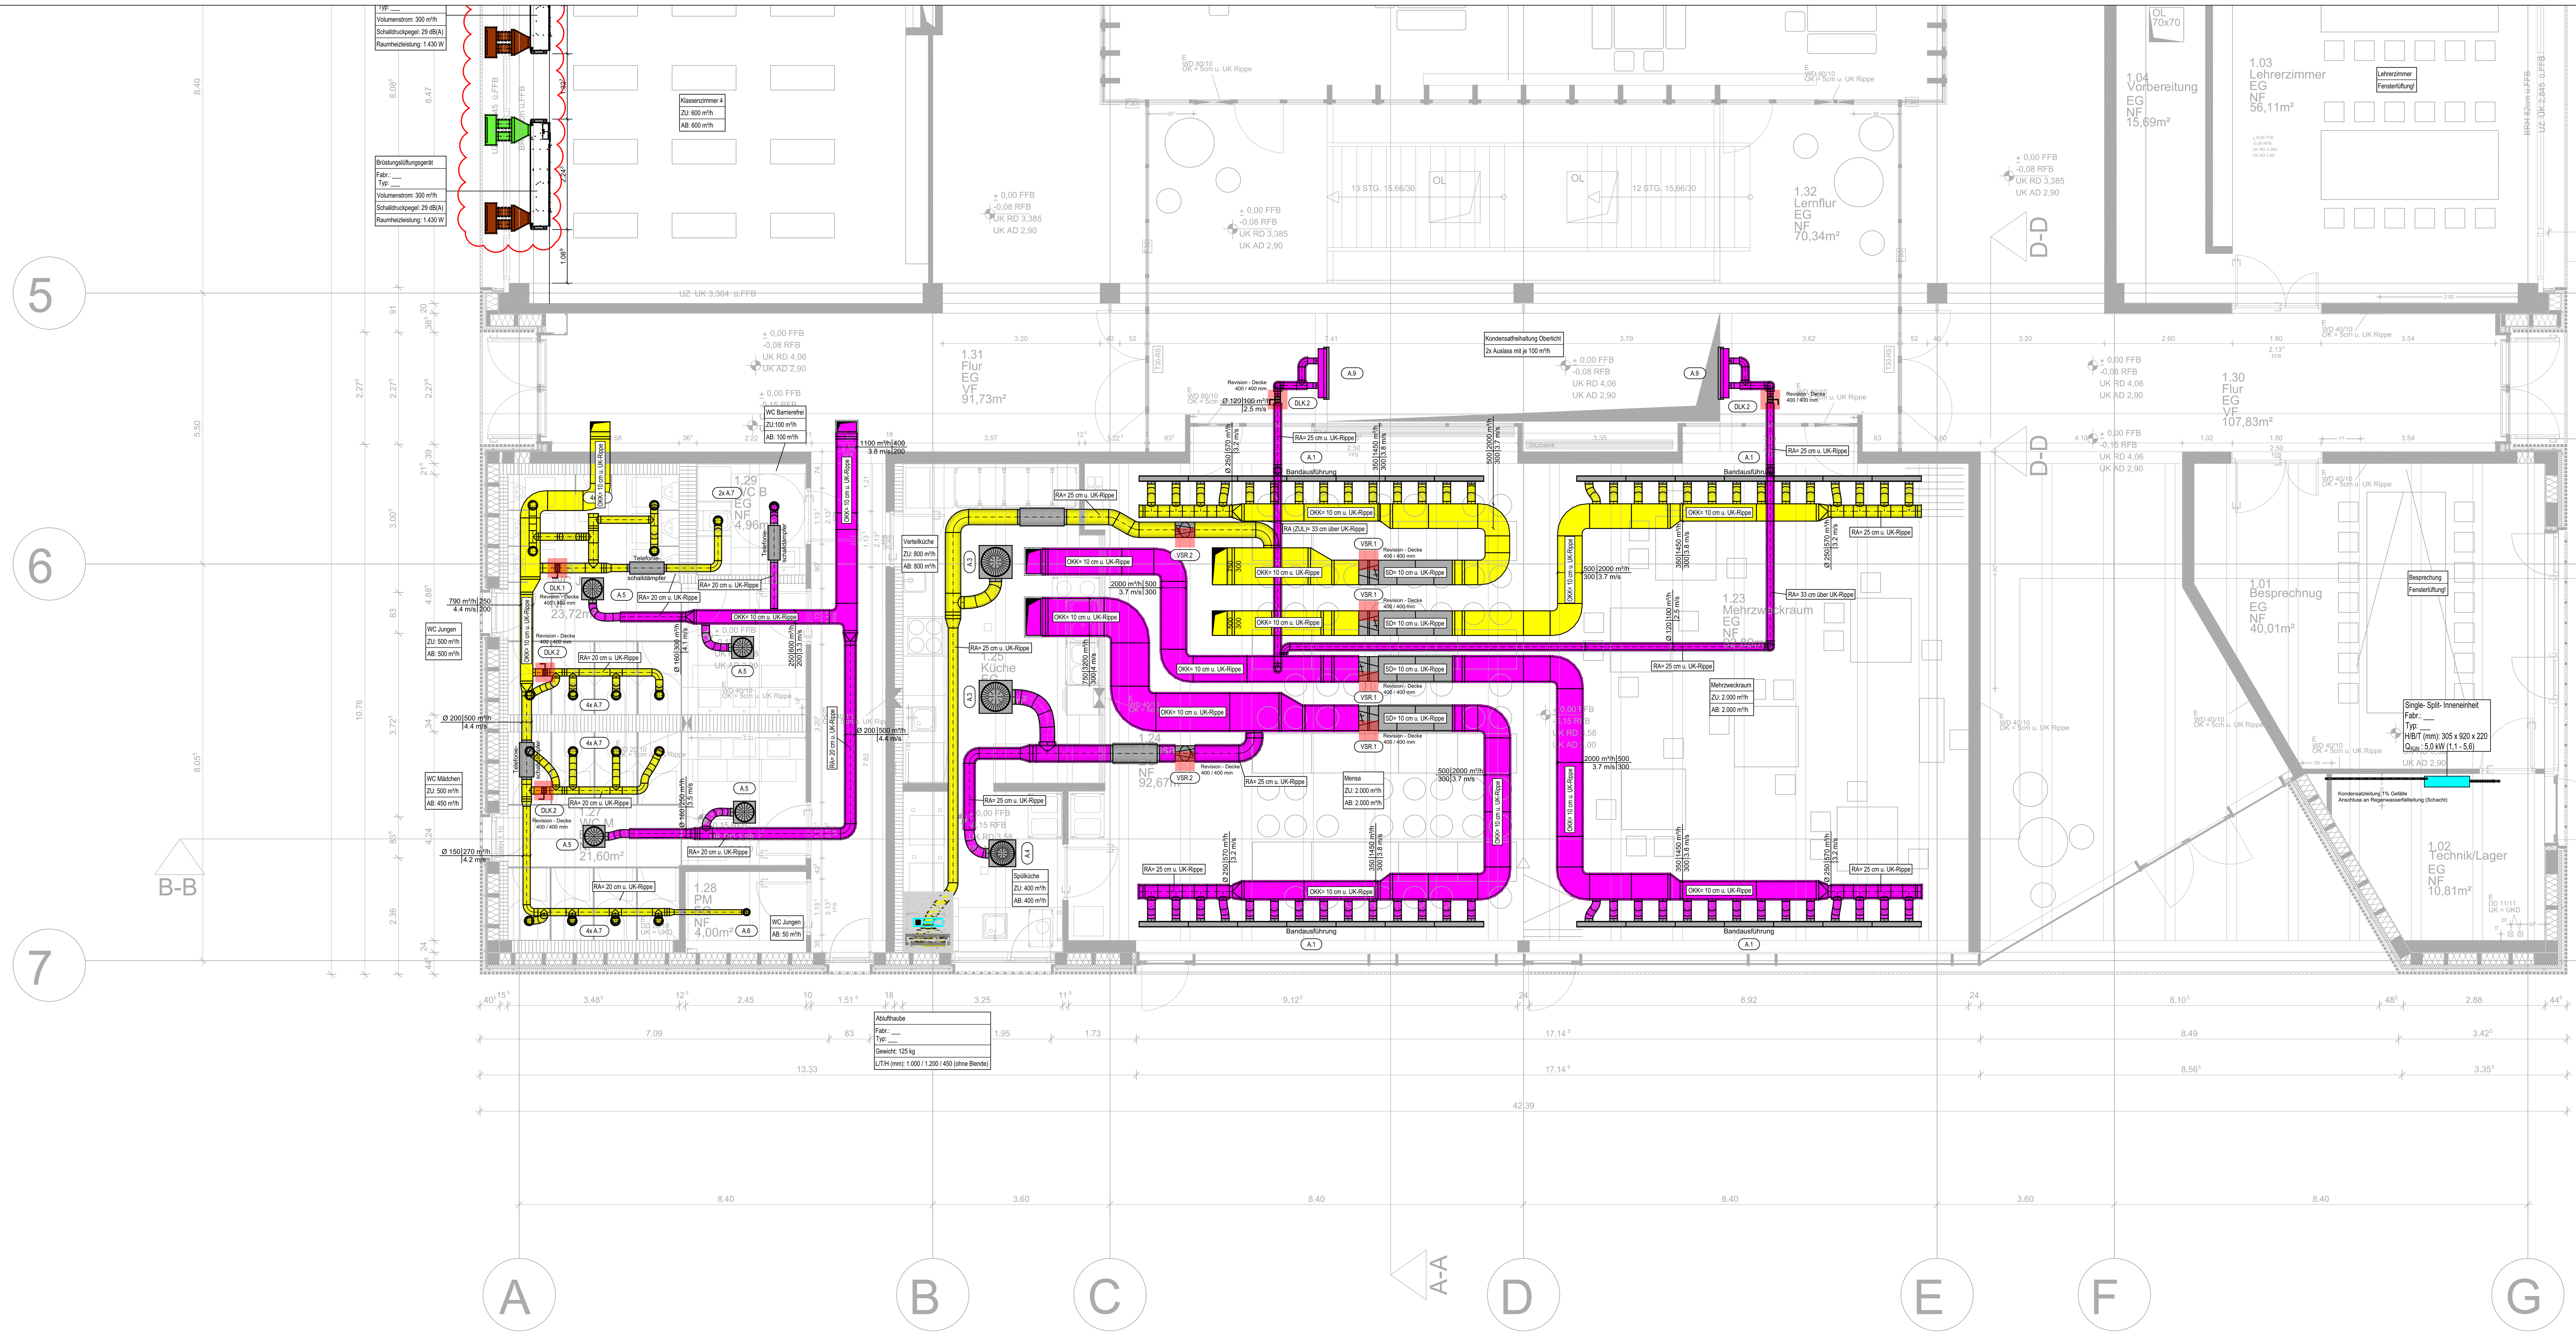


Legende - Lüftung:

ZUL- Zuluft		FOL- Fortluft	
ABL- Abluft		AUL - Außenluft	
Kulissenschalldämpfer		Segeltuchstutzen	
Brandschutzklappe		Telefonie- Schalldämpfer	
Jalousieklappe		Volumenstromregler (variabel / konstant)	
Drosselklappe		Ab- Zuluftauslass / Schema	
Luftkühler		Luftfilter	
Lufterhitzer		Ventilator	

Bauteilliste:

Auslässe

Nr.	Bezeichnung	Fabrikat	Typ	Abmessung in [mm] B	H	L	Ausschnittsmaße B	L
A.1	Schlitzauslass			3-schlitzig	240	1.000	105	1.010
A.2	Schlitzauslass			3-schlitzig	240	1.500	105	1.510
A.3	Deckendrallauslass			□ 600	--	--	□ 580	--
A.4	Deckendrallauslass			□ 500	--	--	□ 480	--
A.5	Deckendrallauslass			□ 400	--	--	□ 380	--
A.6	Tellerventil			Ø 100	--	--	Ø 110	--
A.7	Tellerventil			Ø 150	--	--	Ø 160	--
A.8	Lüftungsgitter			800	300	--	310	510
A.9	Düsenstrahlauslass			1025	125	--	120	1.025

Brandschutzklappen

Nr.	Bezeichnung	Fabrikat	Typ	Abmessung in [mm] B	H
BSK.1	Brandschutzklappe			500	200
BSK.2	Brandschutzklappe			500	350

Volumenstromregler mit Schalldämpfer + Drosselklappen

Nr.	Bezeichnung	Fabrikat	Typ	Abmessung in [mm] B	H
VSR.1	Variabler Volumenstromregler			500	200
VSR.2	Variabler Volumenstromregler			Ø 315	--
DLK.1	Drosselklappe			Ø 200	
DLK.2	Drosselklappe			Ø 150	

EFH = ±0,00 =334,12 m über NN

Alle Maße sind von der ausführenden Firma verantwortlich zu prüfen, Unstimmigkeiten sind mit der Bauleitung abzuklären!

Die fertigungstechnischen und bauphysikalisch bestimmenden Angaben zur Konstruktion und Funktion sind vom Unternehmer verantwortlich nachzuprüfen.

Alle tragenden und konstruktiven Bauteile müssen nach geprüfter statischer Berechnung hergestellt werden.

Abmessungen und Aussparungen sind mit den Angaben der Schal. - und Bewehrungspläne zu vergleichen. Unstimmigkeiten sind der Bauleitung mitzuteilen.

Der Entwurf ist geistiges Eigentum des Planers und urheberrechtlich geschützt. Vervielfältigungen und Weitergabe an Dritte erfolgt nur mit ausdrücklicher Genehmigung des Planverfassers. Bei Mißbrauch bleiben rechtliche Schritte vorbehalten.

VORABZUG
Vorbereitung Vergabe

Datum	Index	Gez.	Gep.	Änderungen / Ergänzungen
	e			
	d			
	c			
	b			
	a			
	0			

Auftraggeber: Stadt Nürtingen | Bauprojektmanagement
Marktstraße 7
72622 Nürtingen

Projekt: Erweiterung und Umbau der Roßdorfschule
Hans- Möhrle- Straße 10
72622 Nürtingen

AUSFÜHRUNGSPLANUNG

Grundriss Erdgeschoss
Lüftung | Teil 2

Auftrags-Nr.	Plan-Nr.	Maßstab	gez./ges./Datum
72622.47006	RLT_AP_3.2	1:50	TS/MA 05.05.26

DIESER PLAN DARF NUR MIT ZUSTIMMUNG UND NENNUNG DES PLANVERFASSERS VERWENDET WERDEN !