



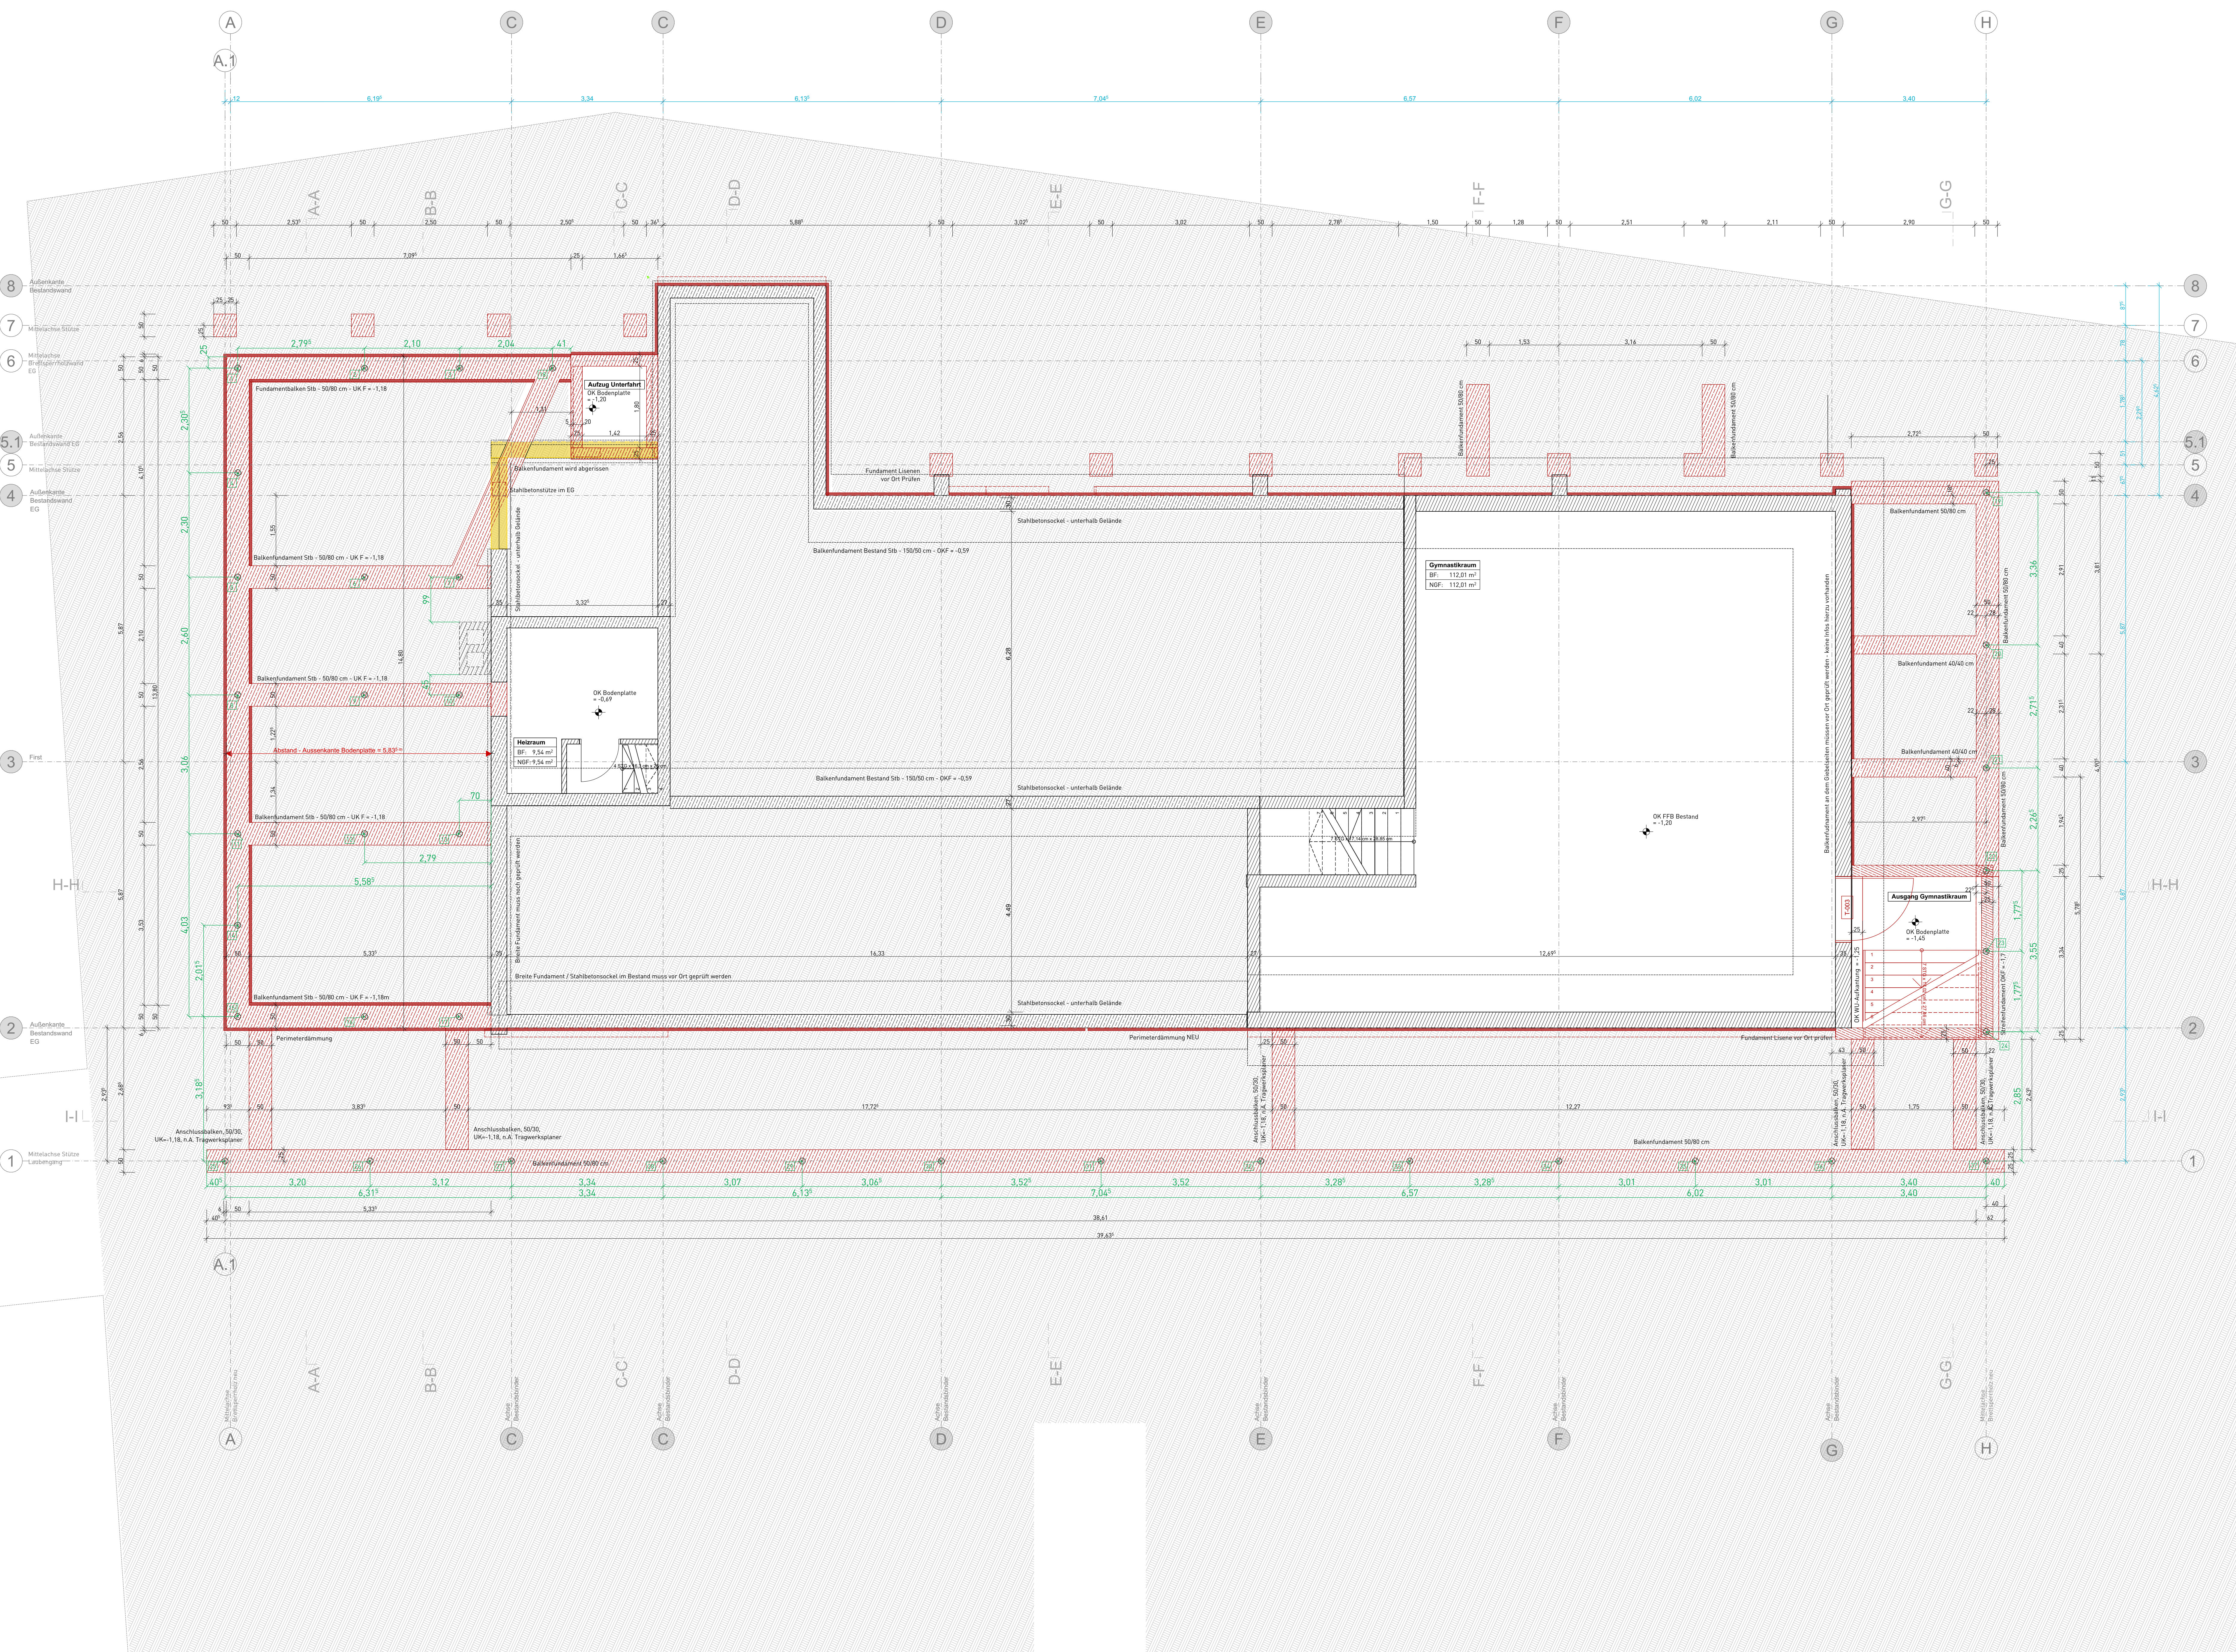

Ausführung der Fundamente und Micropfähle nach Angaben Tragwerksplaner

Sämtliche Maße sind vom Unternehmer eigenverantwortlich am Bau zu prüfen.
Alle Werkpläne sind nur in Verbindung mit den gültigen Schal- und Bewehrungsplänen des Tragwerksplaners, sowie den Durchbruchsplänen der Fachingenieure gültig und/oder den ergänzenden Angaben.
Dargestellte Aussparungen und Durchbrüche sind den Plänen der Fachingenieure entnommen und dienen lediglich der Orientierung und haben keinen Anspruch auf Richtig- und Vollständigkeit.
Dehnungsfugen sind nach Angabe Tragwerksplaner auszuführen.
Der Ausführende ist verpflichtet, den Auftraggeber auf etwaige Unstimmigkeiten der Ausführungsunterlagen hinzuweisen (VOB, § 3.3).
Bei Nichtbeachtung haftet der Ausführende.

INDEX/ART DER ÜBERARBEITUNG	DATUM/GEZEICHNET
Auftraggeber: Stadt Schopfheim Hauptstraße 28-31, 79650 Schopfheim Telefon 07622 396-101, Fax #Auftraggeber in Fax, Email d.harscher@schopfheim.de	
SHM, Hülsechematthalle - Umbau und Sanierung Schopfheim - Eichen	
Grundriss UG / Fundamentplan, Ausschreibungsplan	M = 1 : 50
Ausschreibungspläne	50.01.1

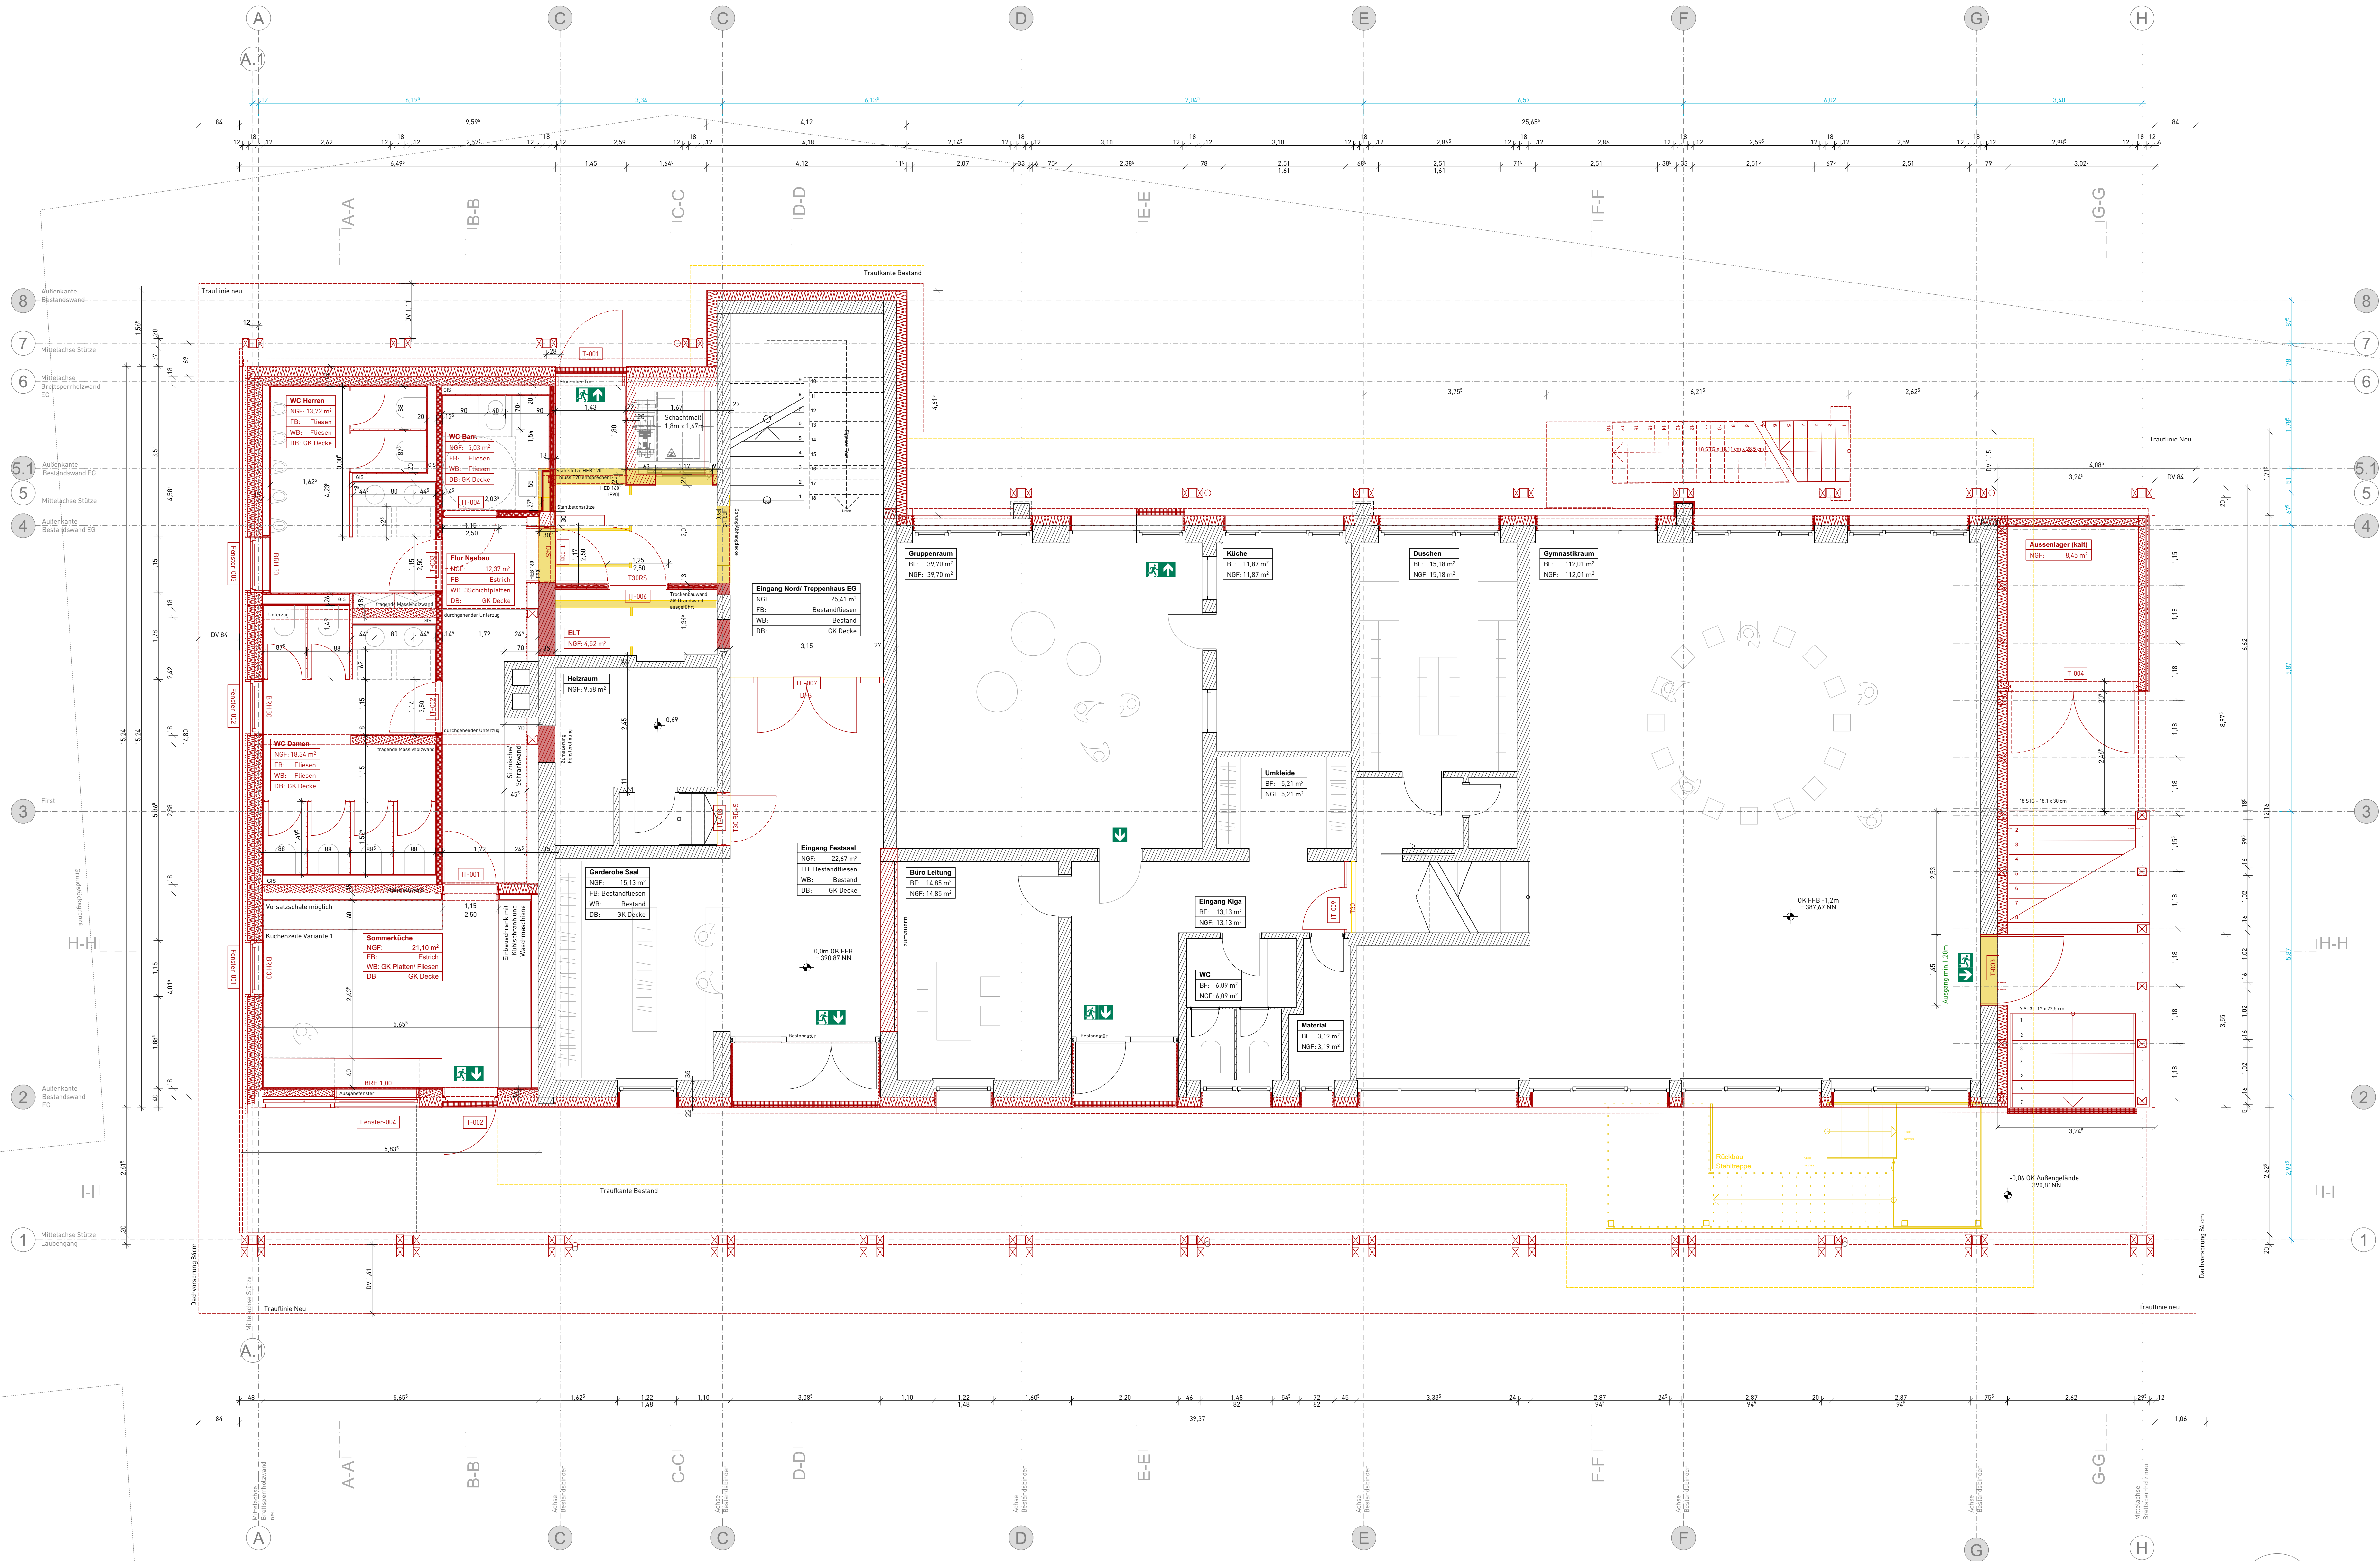



Sämtliche Maße sind vom Unternehmer eigenverantwortlich am Bau zu prüfen.
Alle Werkpläne sind nur in Verbindung mit den gültigen Schal- und Bewehrungsplänen des Tragwerksplaners, sowie den Durchbruchplänen der Fachingenieure gültig und/oder den ergänzenden Angaben.
Dargestellte Aussparungen und Durchbrüche sind den Plänen der Fachingenieure entnommen und dienen lediglich der Orientierung und haben keinen Anspruch auf Richtig- und Vollständigkeit.
Dehnungsfugen sind nach Angabe Tragwerksplaner auszuführen.
Der Ausführende ist verpflichtet, den Auftraggeber auf etwaige Unstimmigkeiten der Ausführungsunterlagen hinzuweisen (VOB, § 3.3).
Bei Nichtbeachtung haftet der Ausführende.

INDEX/ART DER ÜBERARBEITUNG	DATUM/GEZEICHNET
Auftraggeber: Stadt Schopfheim Hauptstraße 29-31, 79650 Schopfheim Telefon 07622 396-101, Fax #Auftraggeber in Fax, Email d.harscher@schopfheim.de	
SHM_Hülschematthalle - Umbau und Sanierung Schopfheim - Eichen	

Grundriss EG - Abbruch/Neubau_Ausschreibung	M = 1 : 50
Ausschreibungspläne	50.02.1

schaudt architekten bda
schaudt architekten gmbh architektur stadplanung bauen im bestand innerraumgestaltung freiraumarchitektur
helfenstraße 10 79462 Konstanz Telefon 07531-22002 Fax 07531-22003 info@schaudtarchitekten.de www.schaudtarchitekten.de

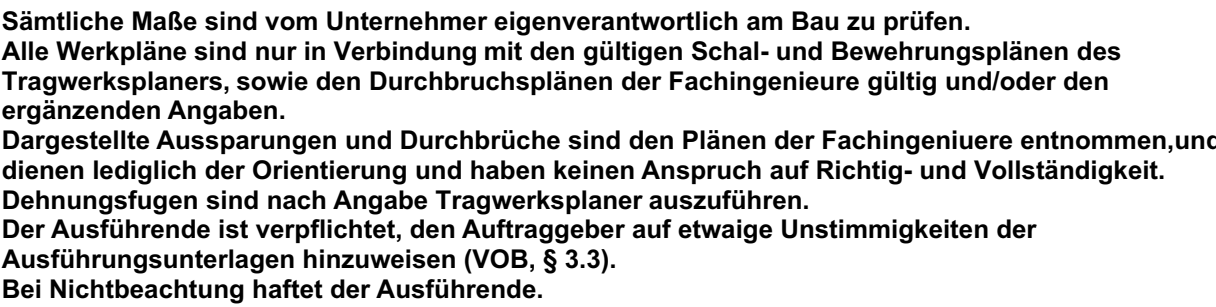chaudt . architekten bda

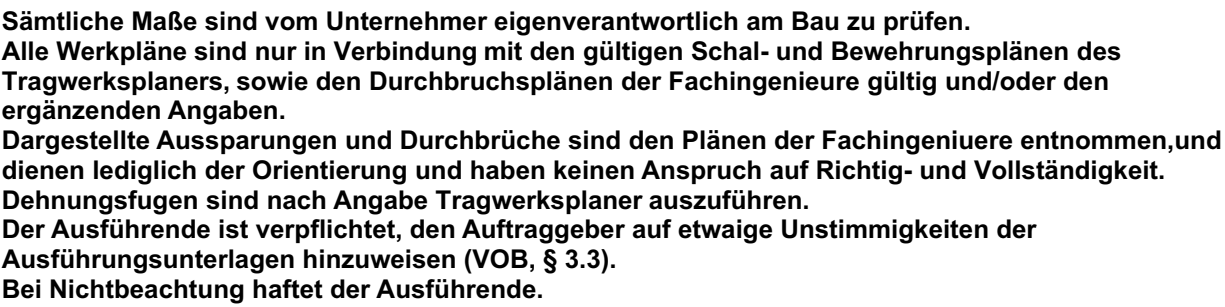

chaudt, architekten bda
chaudt architekten gmbh · architektur · stadtplanung · bauen im bestand · innenraumgestaltung · freiraum