


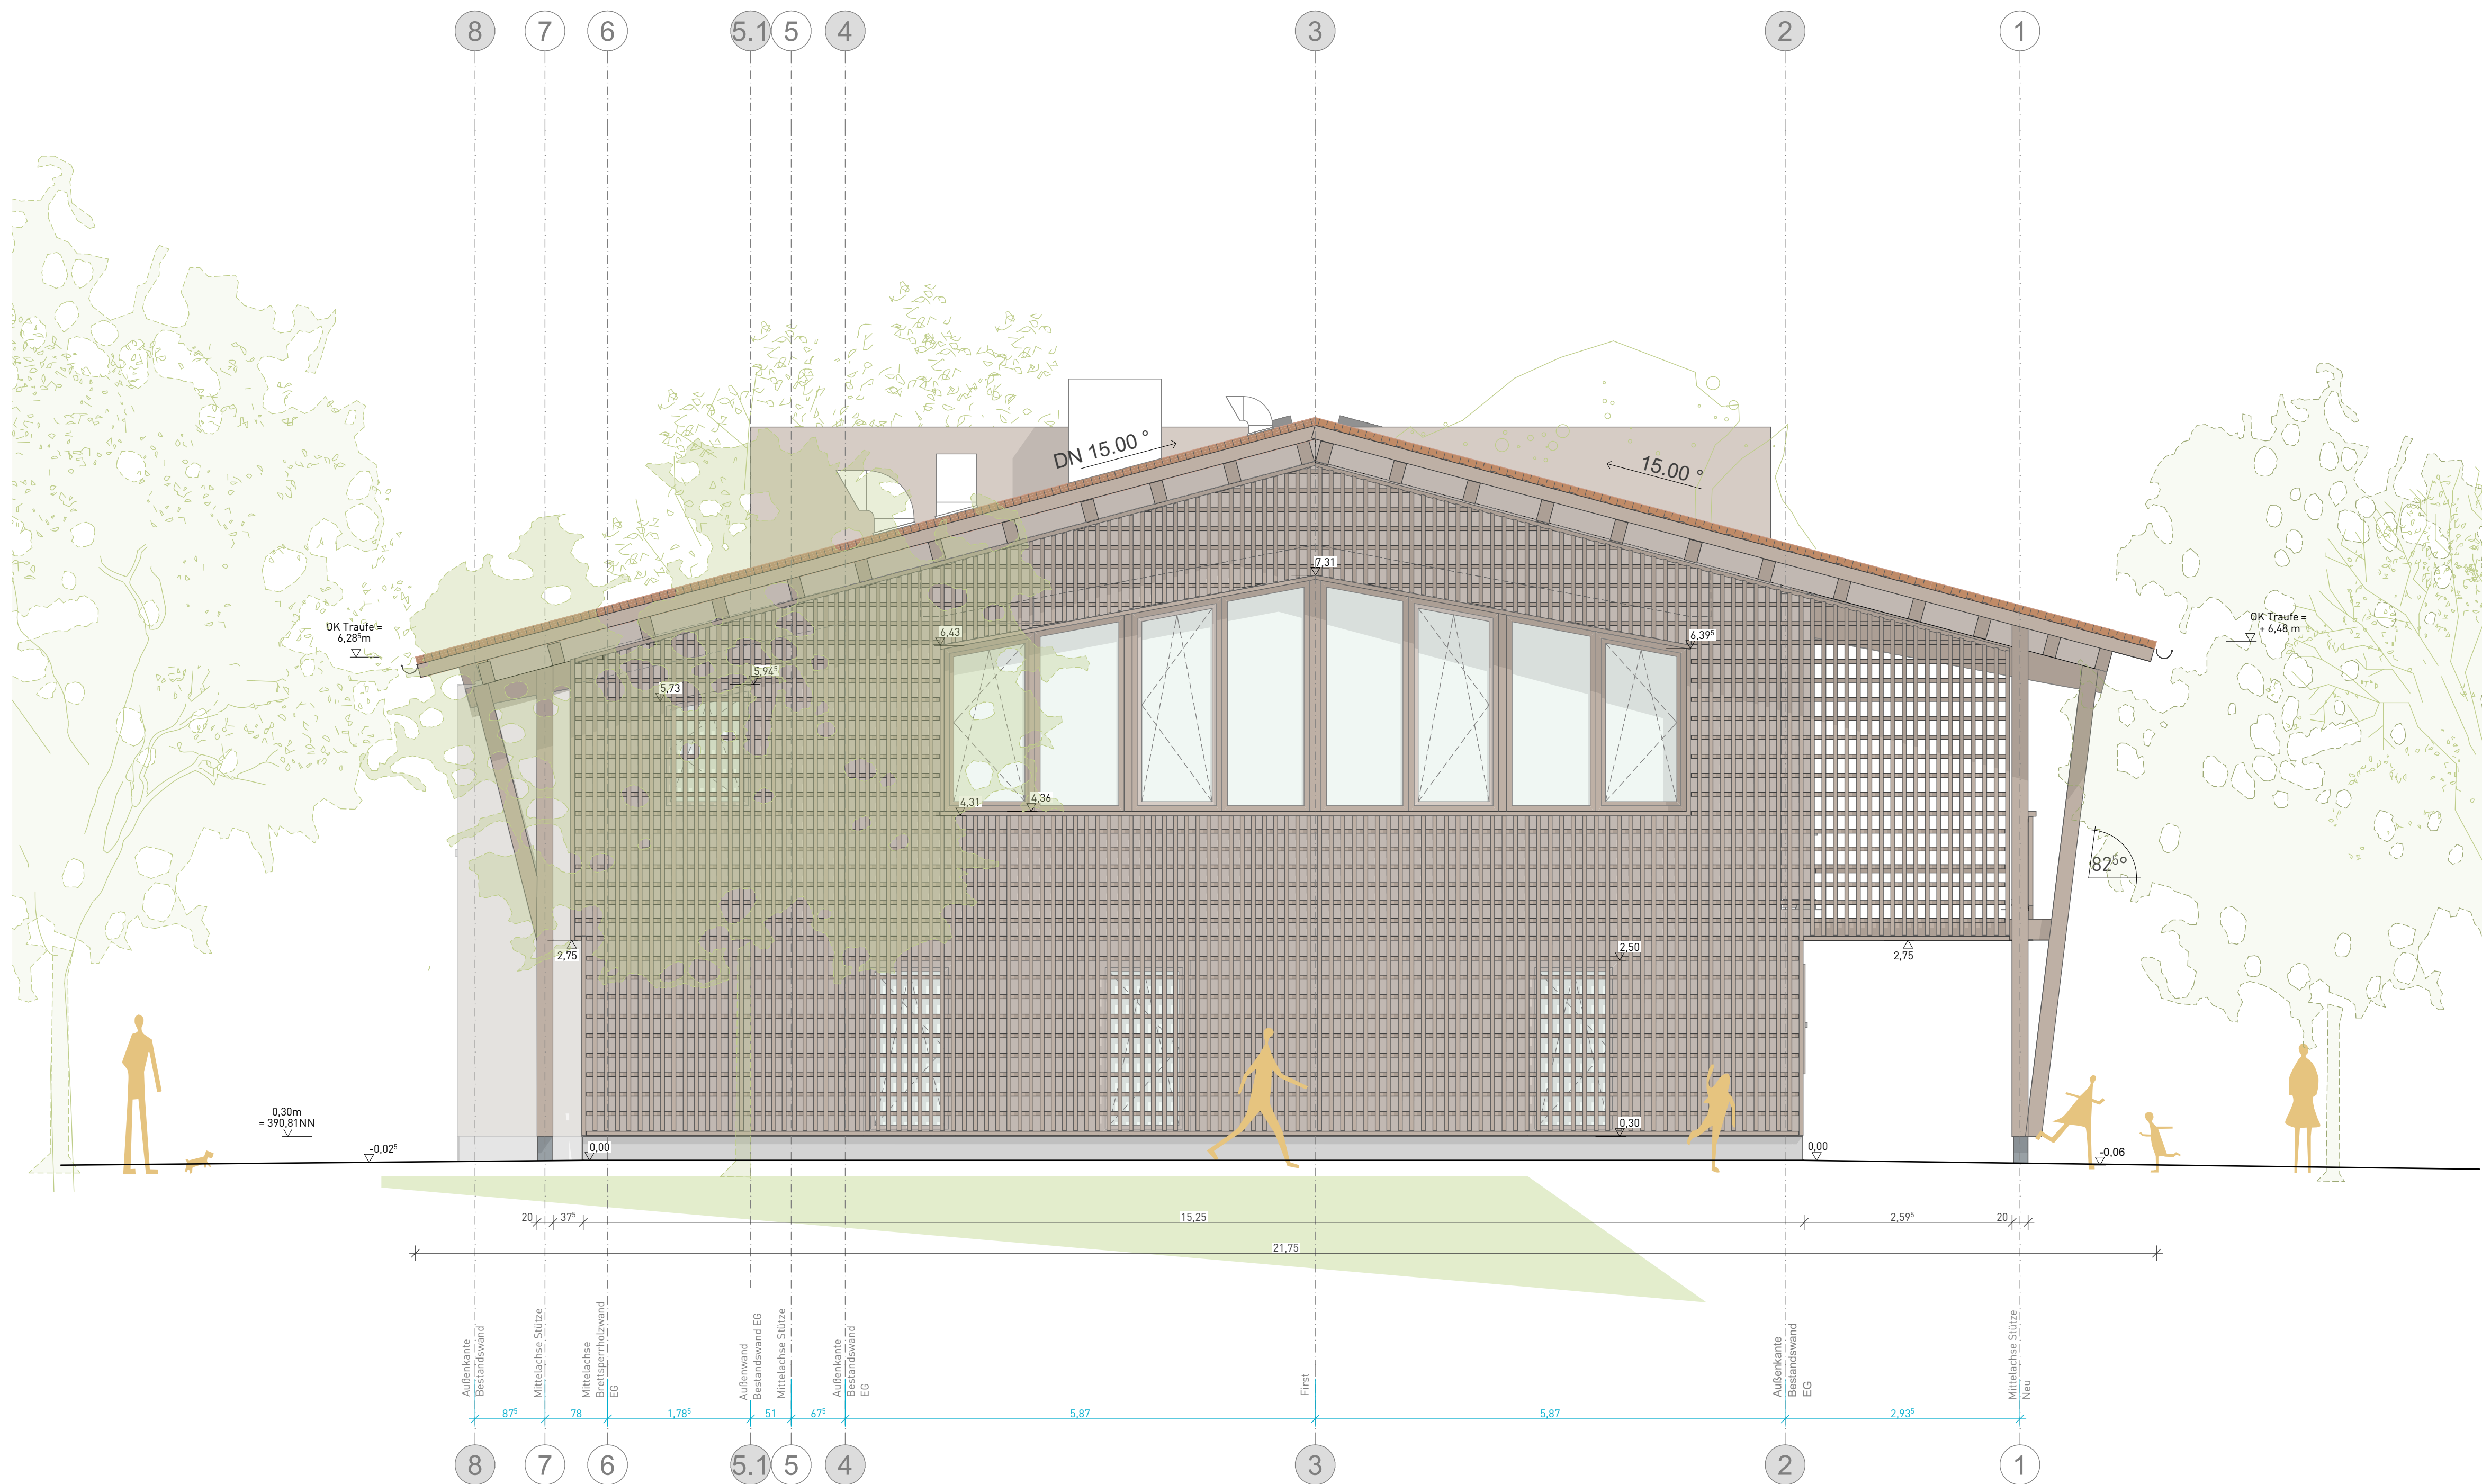

Sämtliche Maße sind vom Unternehmer eigenverantwortlich am Bau zu prüfen.
Alle Werkpläne sind nur in Verbindung mit den gültigen Schal- und Bewehrungsplänen des Tragwerksplaners, sowie den Durchbruchplänen der Fachingenieure gültig und/oder den ergänzenden Angaben.
Dargestellte Aussparungen und Durchbrüche sind den Plänen der Fachingenieure entnommen, und dienen lediglich der Orientierung und haben keinen Anspruch auf Richtig- und Vollständigkeit.
Dehnungsfugen sind nach Angabe Tragwerksplaner auszuführen.
Der Ausführende ist verpflichtet, den Auftraggeber auf etwaige Unstimmigkeiten der Ausführungsunterlagen hinzuweisen (VOB, § 3.3).
Bei Nichtbeachtung haftet der Ausführende.


VORABZUG

INDEX / ART DER ÜBERARBEITUNG	DATUM / GEZEICHNET
Auftraggeber : Stadt Schopfheim Hauptstraße 29-31, 79650 Schopfheim Telefon 07822 396-101, Fax #Auftraggeber:in Fax, Email d.harscher@schopfheim.de	
SHM_Hülschematthalle - Umbau und Sanierung Schopfheim - Eichen	
Ansicht West	M = 1 : 50
Ausschreibungspläne	50.06



VORABZUG

INDEX/ART DER ÜBERARBEITUNG	DATUM/GEZEICHNET
Auftraggeber : Stadt Schopfheim Hauptstraße 29-31, 79650 Schopfheim Telefon 07622 396-101, Fax #Auftraggeber:in Fax, Email d.harscher@schopfheim.de	
SHM_Hülschematthalle - Umbau und Sanierung Schopfheim - Eichen	
Ansicht Süd	M = 1 : 50
Ausschreibungspläne	50.07

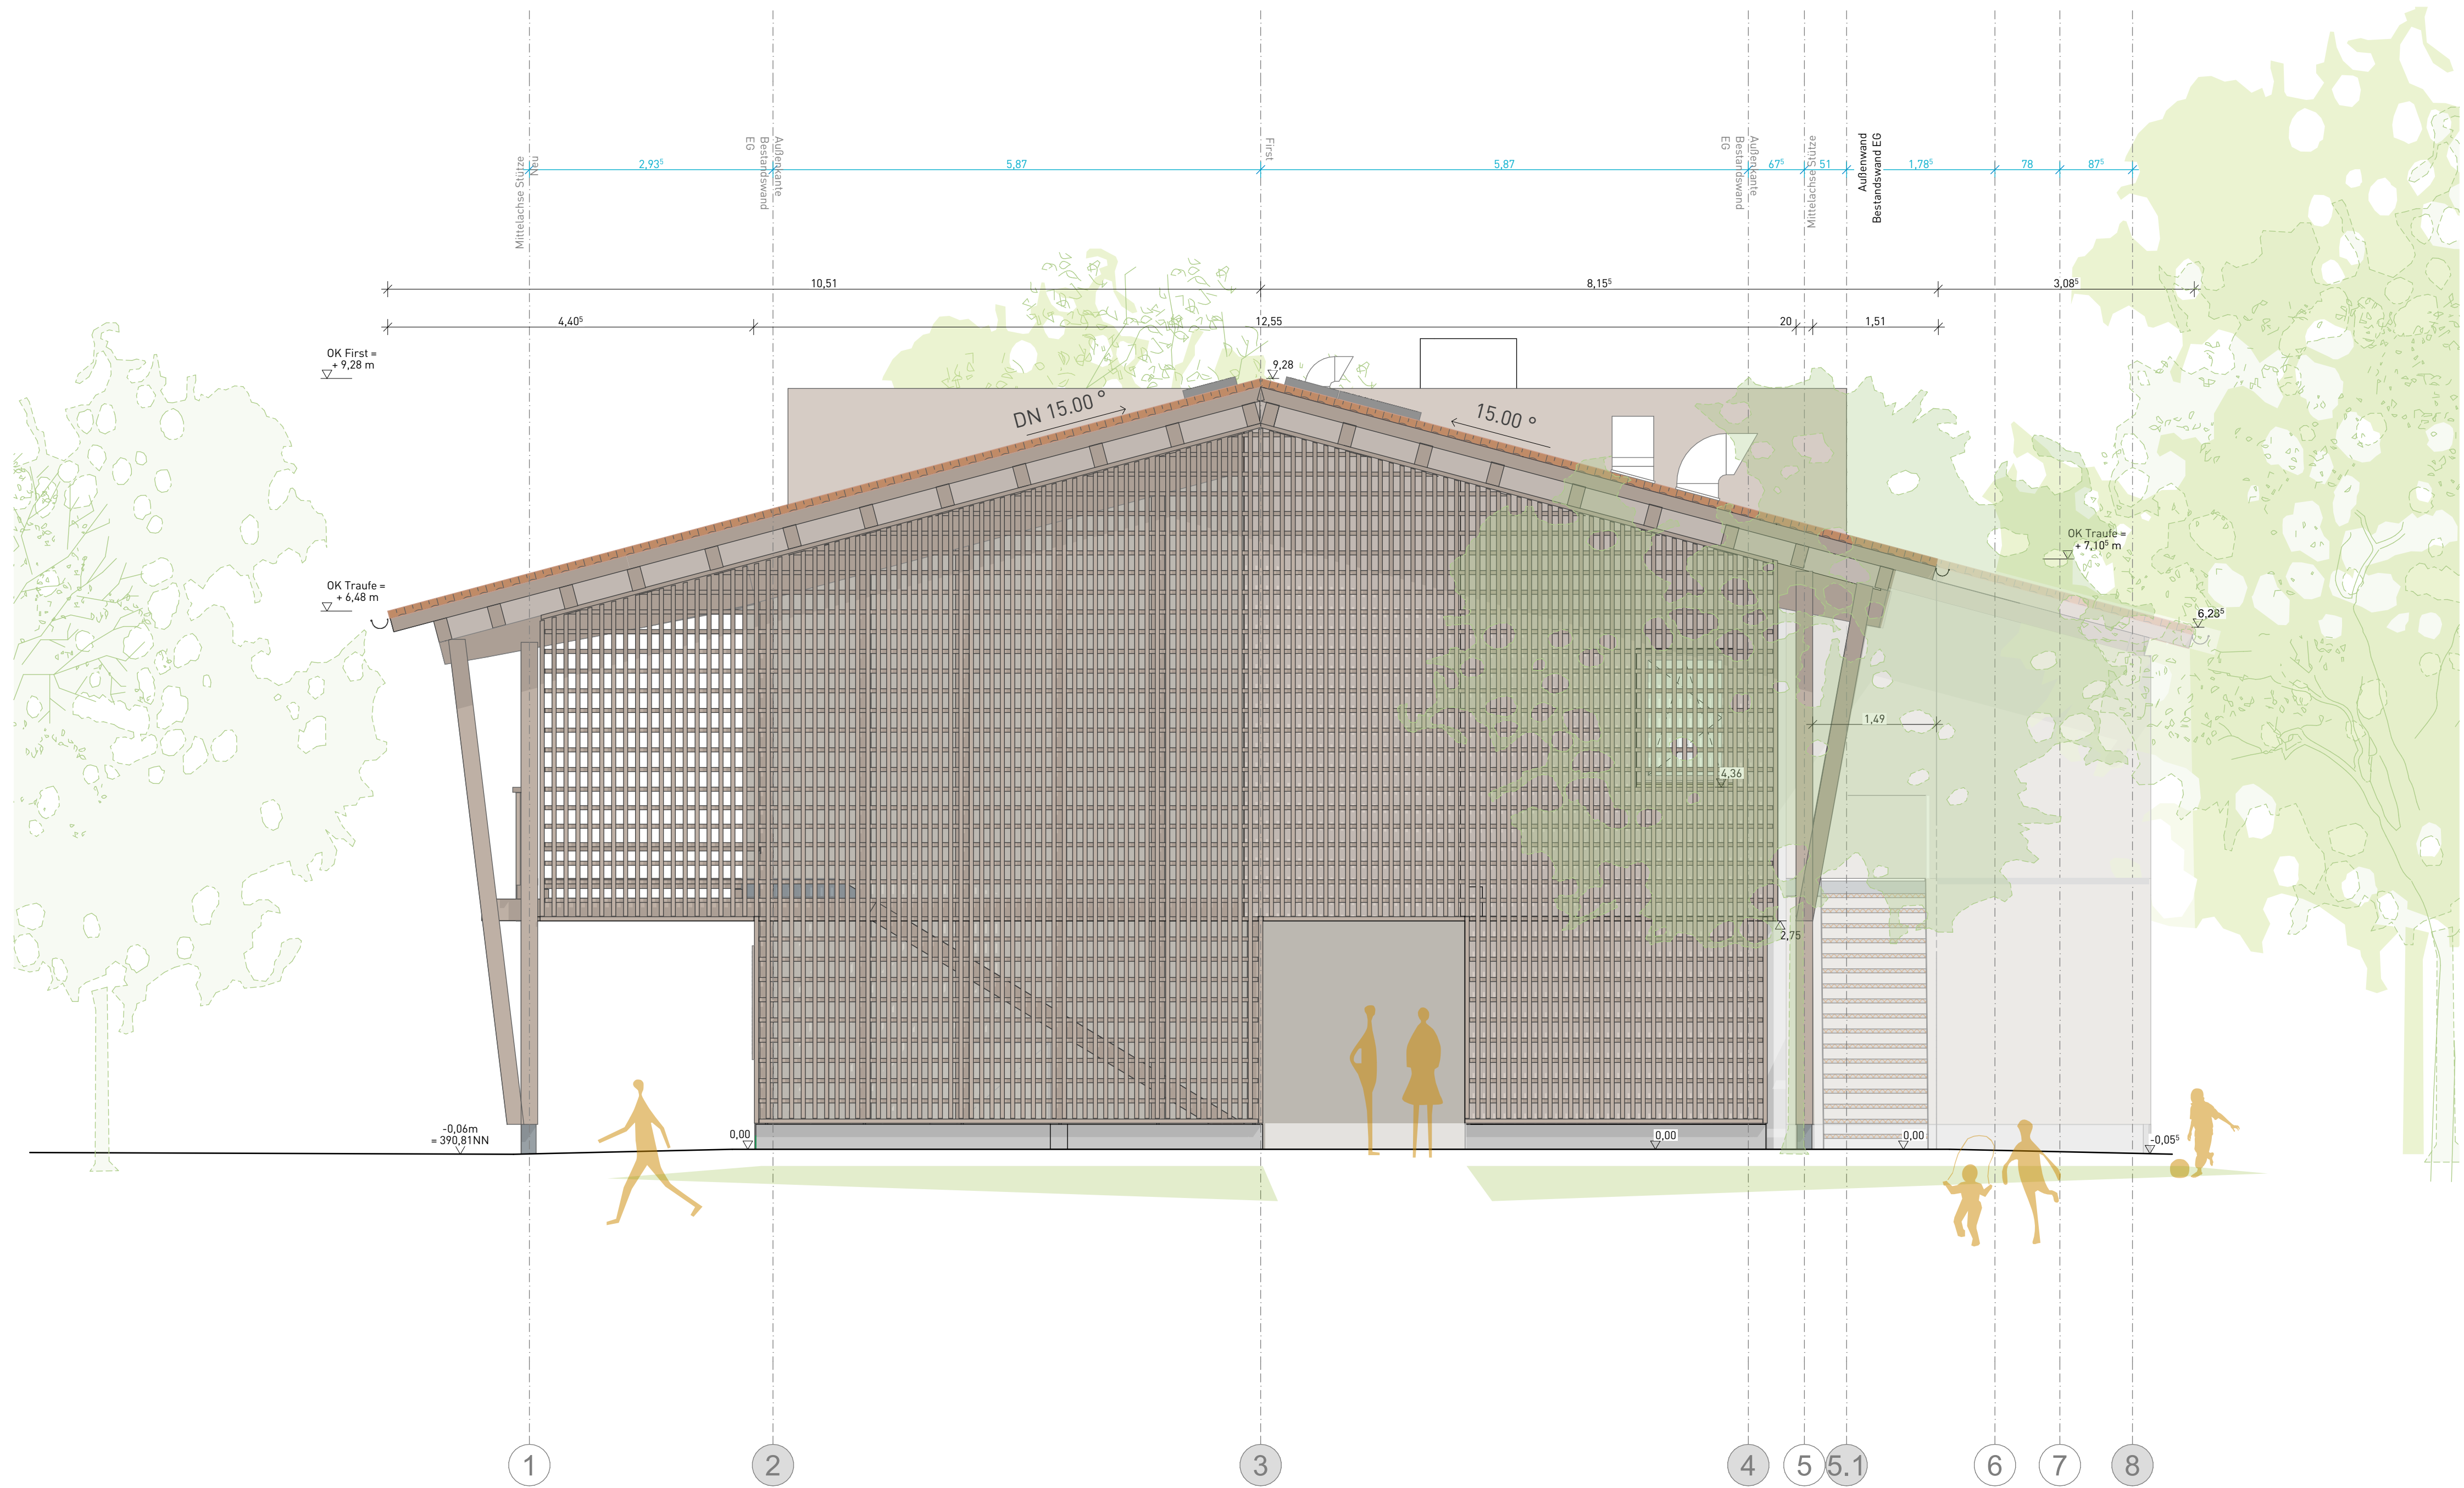

Sämtliche Maße sind vom Unternehmer eigenverantwortlich am Bau zu prüfen.
Alle Werkpläne sind nur in Verbindung mit den gültigen Schal- und Bewehrungsplänen des Tragwerksplaners, sowie den Durchbruchplänen der Fachingenieure gültig und/oder den ergänzenden Angaben.
Dargestellte Aussparungen und Durchbrüche sind den Plänen der Fachingenieure entnommen, und dienen lediglich der Orientierung und haben keinen Anspruch auf Richtig- und Vollständigkeit.
Dehnungsfugen sind nach Angabe Tragwerksplaner auszuführen.
Der Ausführende ist verpflichtet, den Auftraggeber auf etwaige Unstimmigkeiten der Ausführungsunterlagen hinzuweisen (VOB, § 3.3).
Bei Nichtbeachtung haftet der Ausführende.

VORABZUG

INDEX / ART DER ÜBERARBEITUNG	DATUM / GEZEICHNET
Auftraggeber : Stadt Schopfheim Hauptstraße 29-31, 79650 Schopfheim Telefon 07622 396-101, Fax #Auftraggeber:in Fax, Email d.harscher@schopfheim.de	
SHM_Hülschematthalle - Umbau und Sanierung Schopfheim - Eichen	
Ansicht Ost	M = 1 : 50
Ausschreibungspläne	50.08

