


Schnitt B-B

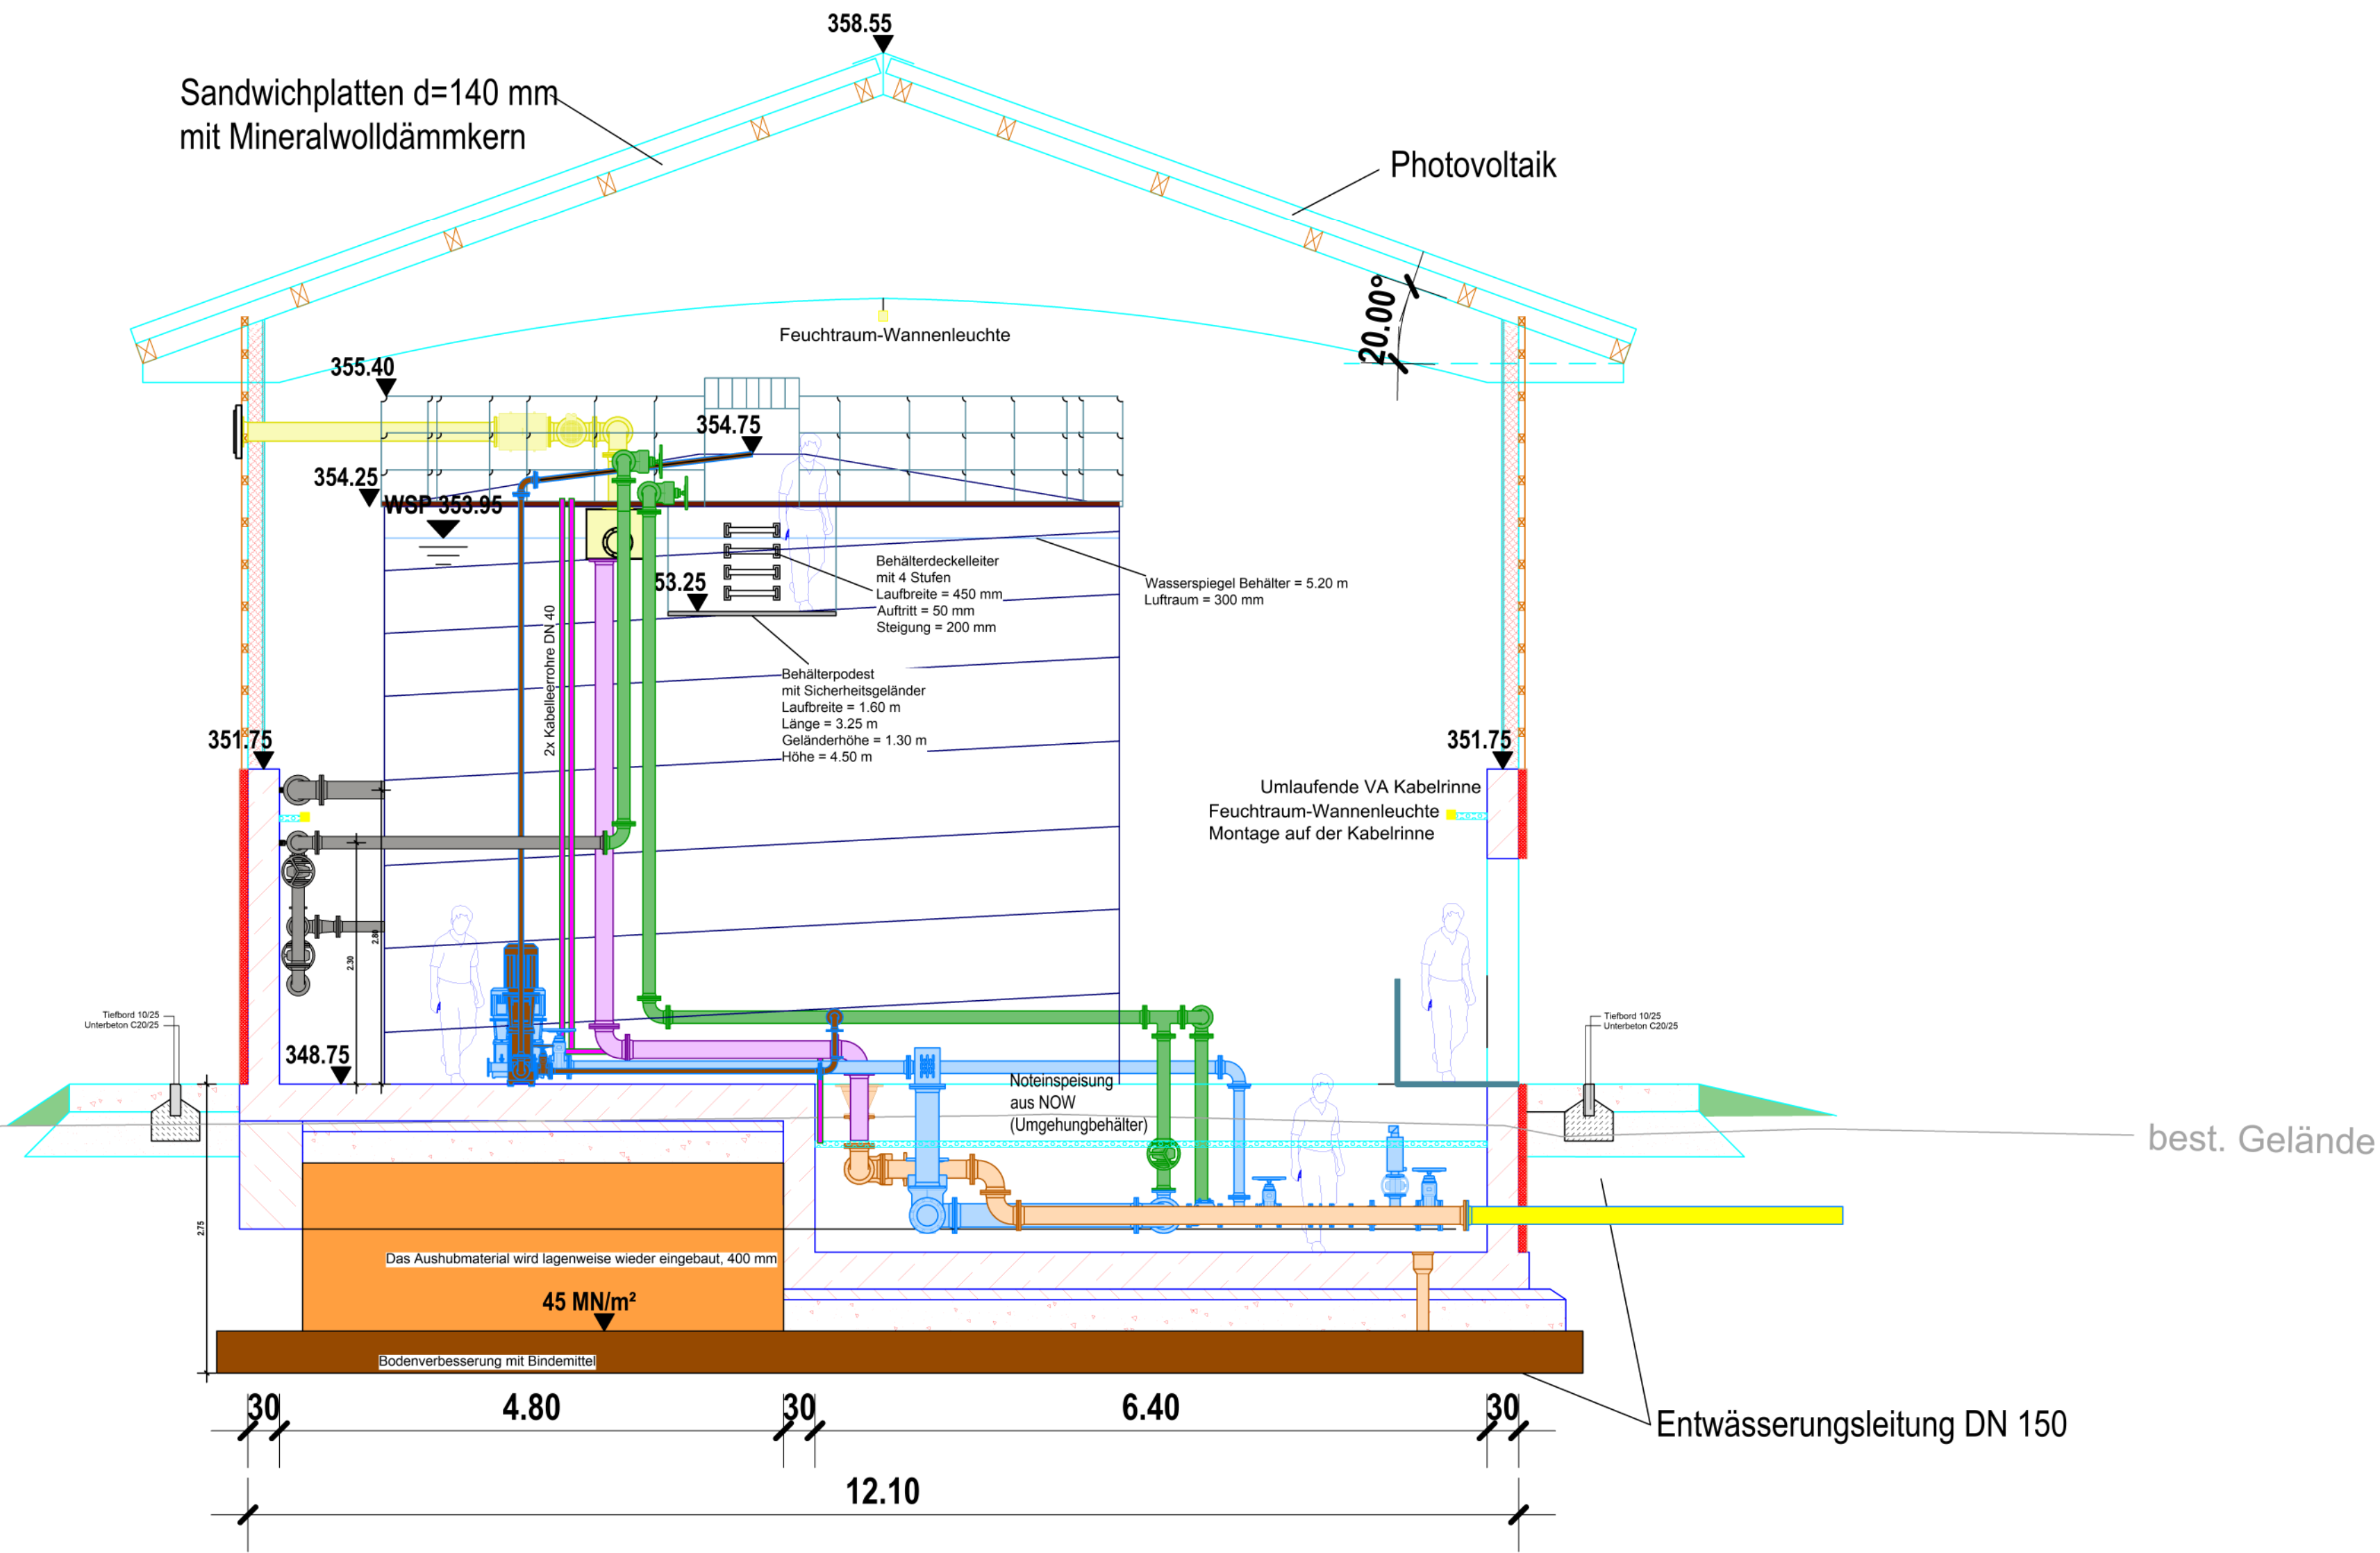

ZEICHENERKLÄRUNG:

- Planung:
- Spätere Bauabschnitt BA4
 - Zulaufleitung DN100
 - Entnahmeführung DN100-150-200
 - Entwässerung und Grundablass DN150
 - Überlaufleitung DN150
 - Be- und Entlüftung DN150
 - Leitung für Reinigungsanlage DN40
 - Leerrohr

- Bauwerke
- Stahlbeton
 - Stahlkonstruktion
 - Kabelrinne
 - Wannenleuchte

Bestand:

Index	Datum	Änderungsgegenstand	gezeichnet	bearbeitet

Stadt Neuenstein



Umsetzung der Maßnahmen aus dem
Strukturgutachten WV Neuenstein, BA 3

Ausführungsplanung

Projekt 01NES24009

Wasserversorgung

Datum	Name	Anlage
08.06.2026	bha	3.1
08.06.2026	bha/mba	
08.06.2026	anm	

Neubau HB Tiergarten V = 600 m³
Schnitt B-B

Plan-Nr. 00VW05BK00035

EDV : P:\01NES\01NES24009_WV_HB_Tiergrt_BA3\010_Zeichnung\03_AutoCAD\05_Arbeitsplan\05BK00000_VPT_HB_Tiergarten.dwg

Auftraggeber / Antragsteller:

Stadt Neuenstein
Schlossstraße 20
74632 Neuenstein

Telefon: 07942 105-0
Telefax: 07942 105-66

Planverfasser:

BIT INGENIEURE
Lerchenstraße 12
74072 Heilbronn

Telefon: +49 7131 9165-0
heilbronn@bit-ingenieure.de
www.bit-ingenieure.de

Freiburg | Heilbronn | Karlsruhe | Stuttgart | Villingen-Schwenningen

Neuenstein,

Heilbronn, 08.06.2026

Andreas Nollbaum

Nur als Ausschreibungsunterlage gültig