


Grundriss  
M. 1 : 50

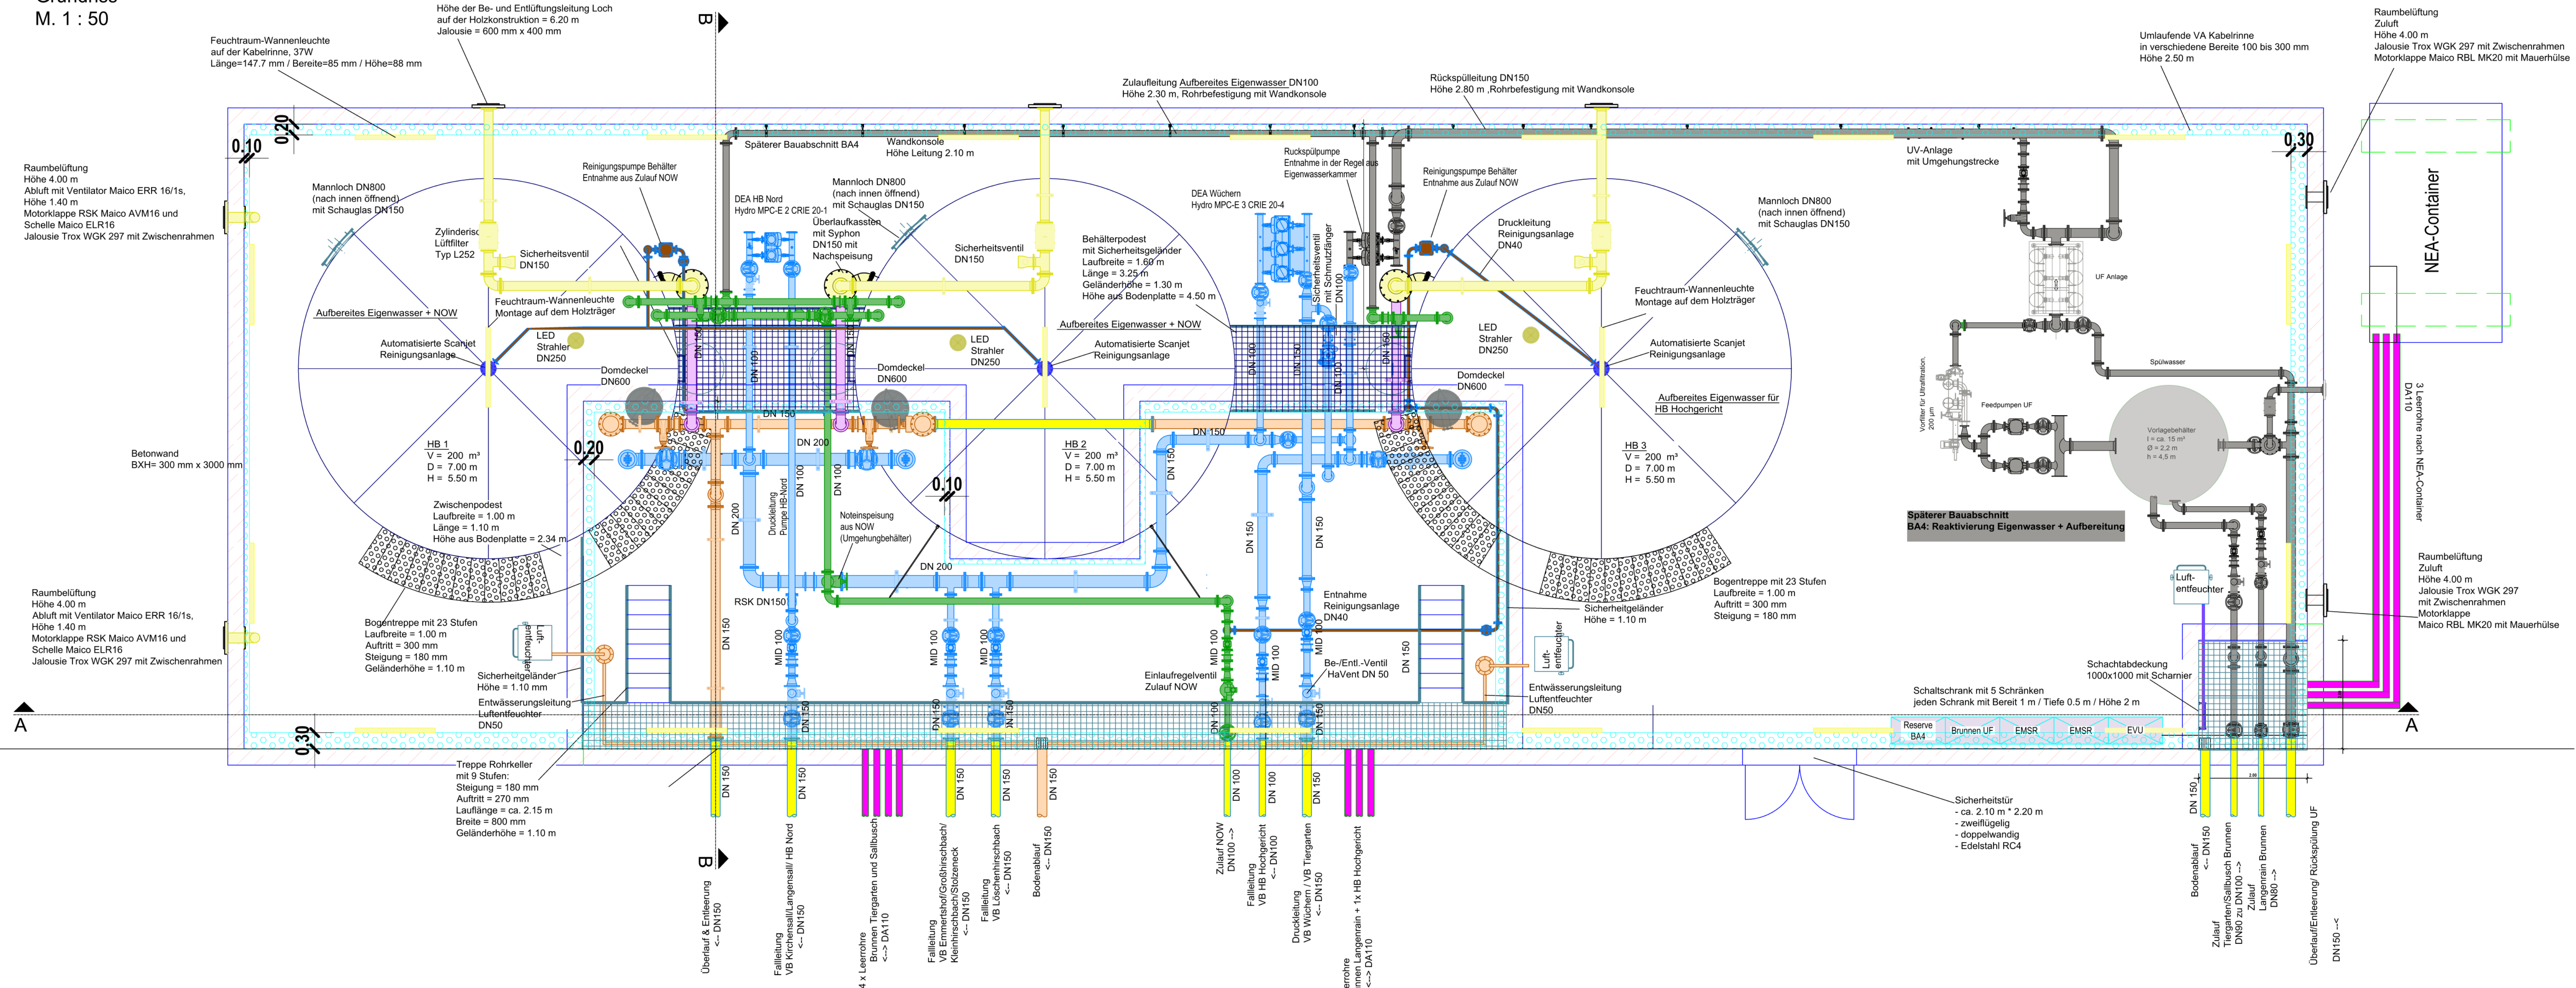

ZEICHENERKLÄRUNG:

Planung:

- Wasserversorgung
- Späterer Bauabschnitt BA4
  - Zulaufleitung DN100
  - Entnahmingleitungen DN100-150-200
  - Entwässerung und Grundablass DN150
  - Überlaufleitung DN150
  - Be- und Entlüftung DN150
  - Rohrleitung vom Tiefbau DN100-150
  - Leitung für Reinigungsanlage DN40
  - Leerrohr

Bauwerke

- Stahlbeton
- Stahlkonstruktion
- Kabelrinne
- Wannenleuchte

Bestand:

Index	Datum	Änderungsgegenstand	gezeichnet	bearbeitet

Stadt Neuenstein

Umsetzung der Maßnahmen aus dem  
Strukturgutachten WV Neuenstein, BA 3

Ausführungsplanung

Wasserversorgung

Neubau HB Tiergarten V = 600 m³  
Grundriss

Auftraggeber / Antragsteller:

Stadt Neuenstein  
Schlossstraße 20  
74632 Neuenstein  
Telefon: 07942 105-0  
Telefax: 07942 105-66

Planverfasser:

BIT Ingenieure AG  
Lehrstraße 12  
74072 Heilbronn  
Telefon: +49 7131 9165-0  
heilbronn@bit-ingenieure.de  
www.bit-ingenieure.de  
Freiburg | Heilbronn | Karlsruhe | Stuttgart | Villingen-Schwenningen

Heilbronn, 08.06.2026

Andreas Nollbaum

Nur als Ausschreibungsunterlage gültig