


Grundriss
M. 1 : 50

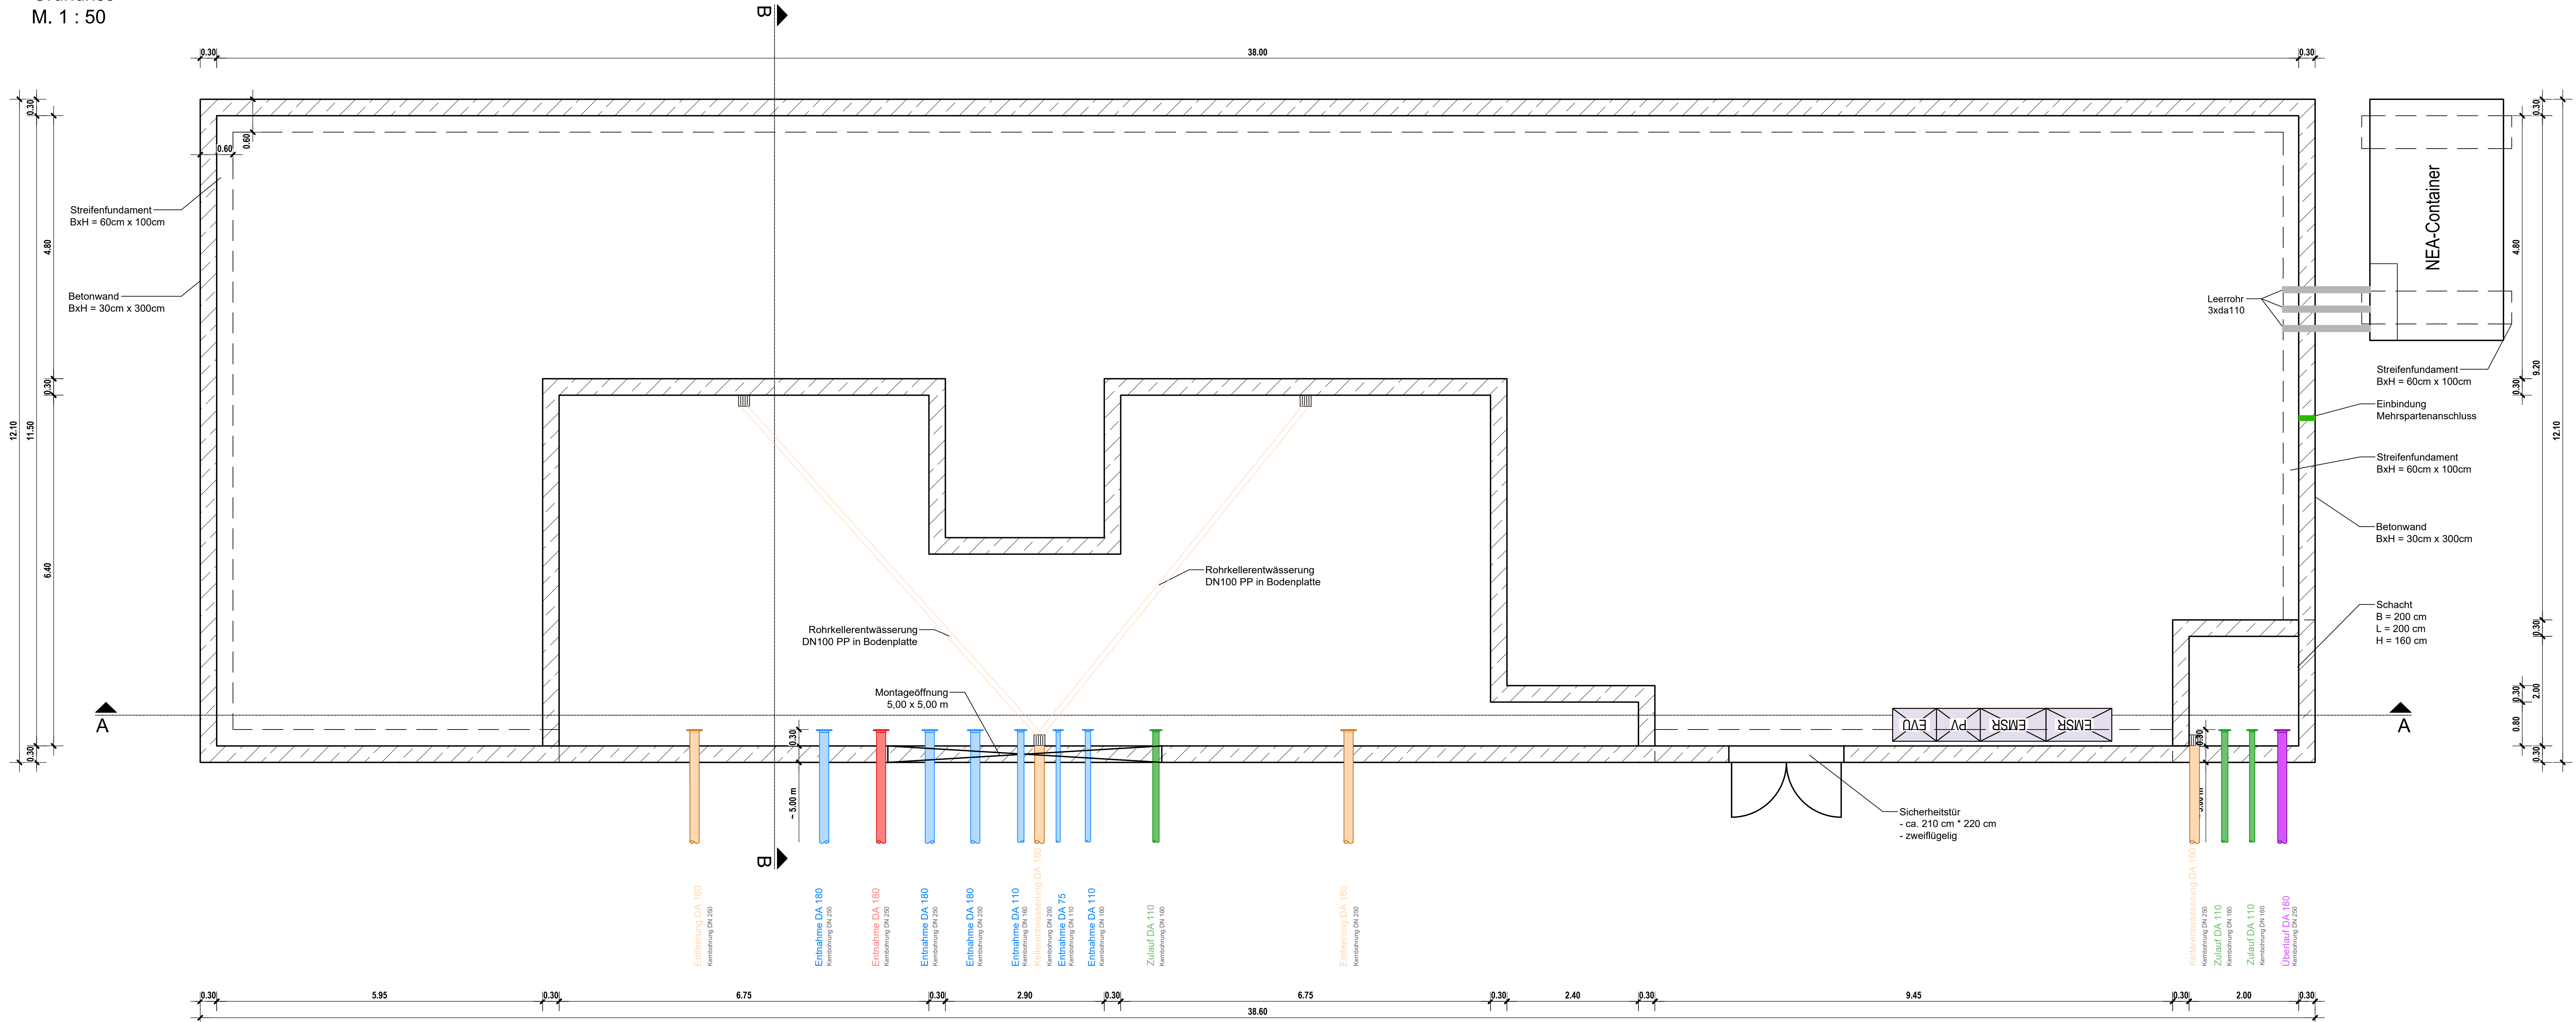

ZEICHENERKLÄRUNG:	
Planung:	Bestand:
Wasserversorgung	
Zulaufleitung DN100	
Entnahmeführung DN150	
Entwässerung und Grundablass DN150	
Überlaufleitung DN150	
Entlüftung DN150	
Bauwerke	
Stahlbeton	

Alle Maße sind vor Baubeginn und Materialbestellung in der Örtlichkeit eigenverantwortlich durch die bauausführende Firma zu prüfen. Dies gilt insbesondere für die Anschlüsse an bestehende Kanäle und Versorgungsleitungen (Höhe, Nennweite, Material) sowie für die Anschlusshöhen an bestehende Verkehrswege und Randbebauungen. Unstimmigkeiten sind umgehend bei der Bauleitung anzuzeigen.

Planungsgrundlagen:		Stand	06/2024
Koordinatensystem	: ETRS89 UTM32	vom	vom
Höhenbezug	: DHHN1912 (NN)	vom	vom
Liegenschaftskataster	: FKS Ingenieure	vom	13.06.2024
Vermessung	: Bestandsdaten / LUBW	vom	13.06.2024
Grundwasserstand	:	vom	vom
Leitungsbestand	:	vom	vom
Kanalisation	: FKS Ingenieure	vom	vom
Wasserversorgung	: FKS Ingenieure	vom	vom
Gas	:	vom	vom
Telekommunikation	:	vom	vom
Energie	:	vom	vom

Index	Datum	Änderungsgegenstand	gezeichnet	bearbeitet

Stadt Neuenstein

Umsetzung der Maßnahmen aus dem
Strukturgutachten WV Neuenstein, BA 3

Ausführungsplanung		Projekt 01NES24009	
Wasserversorgung		Name	Anlage
bearbeitet	Datum	gezeichnet	3.1
gezeichnet	25.02.2026	eba/jse	
geprüft	25.02.2026	anm	
Maßstab	1 : 50	Plan-Nr.	00VW04BK00028
EDV : 192.168.30.28\Projekte\01NES\01NES24009_WV_HB_Tiergart_BA3\010_Zuflussplan.dwg		Plangröße : m²	

Auftraggeber / Antragsteller:	Planverfasser:
Stadt Neuenstein Schlossstraße 20 74632 Neuenstein Telefon: 07942 105-0 Telefax: 07942 105-66	BIT INGENIEURE Lerchenstraße 12 74072 Heilbronn Telefon: +49 7131 9165-0 heilbronn@bit-ingenieure.de www.bit-ingenieure.de Freiburg Heilbronn Karlsruhe Stuttgart Villingen-Schwenningen
Neuenstein,	Heilbronn, 25.02.2026

Nur als Ausschreibungsunterlage gültig



BIT INGENIEURE AG
www.bit-ingenieure.de