


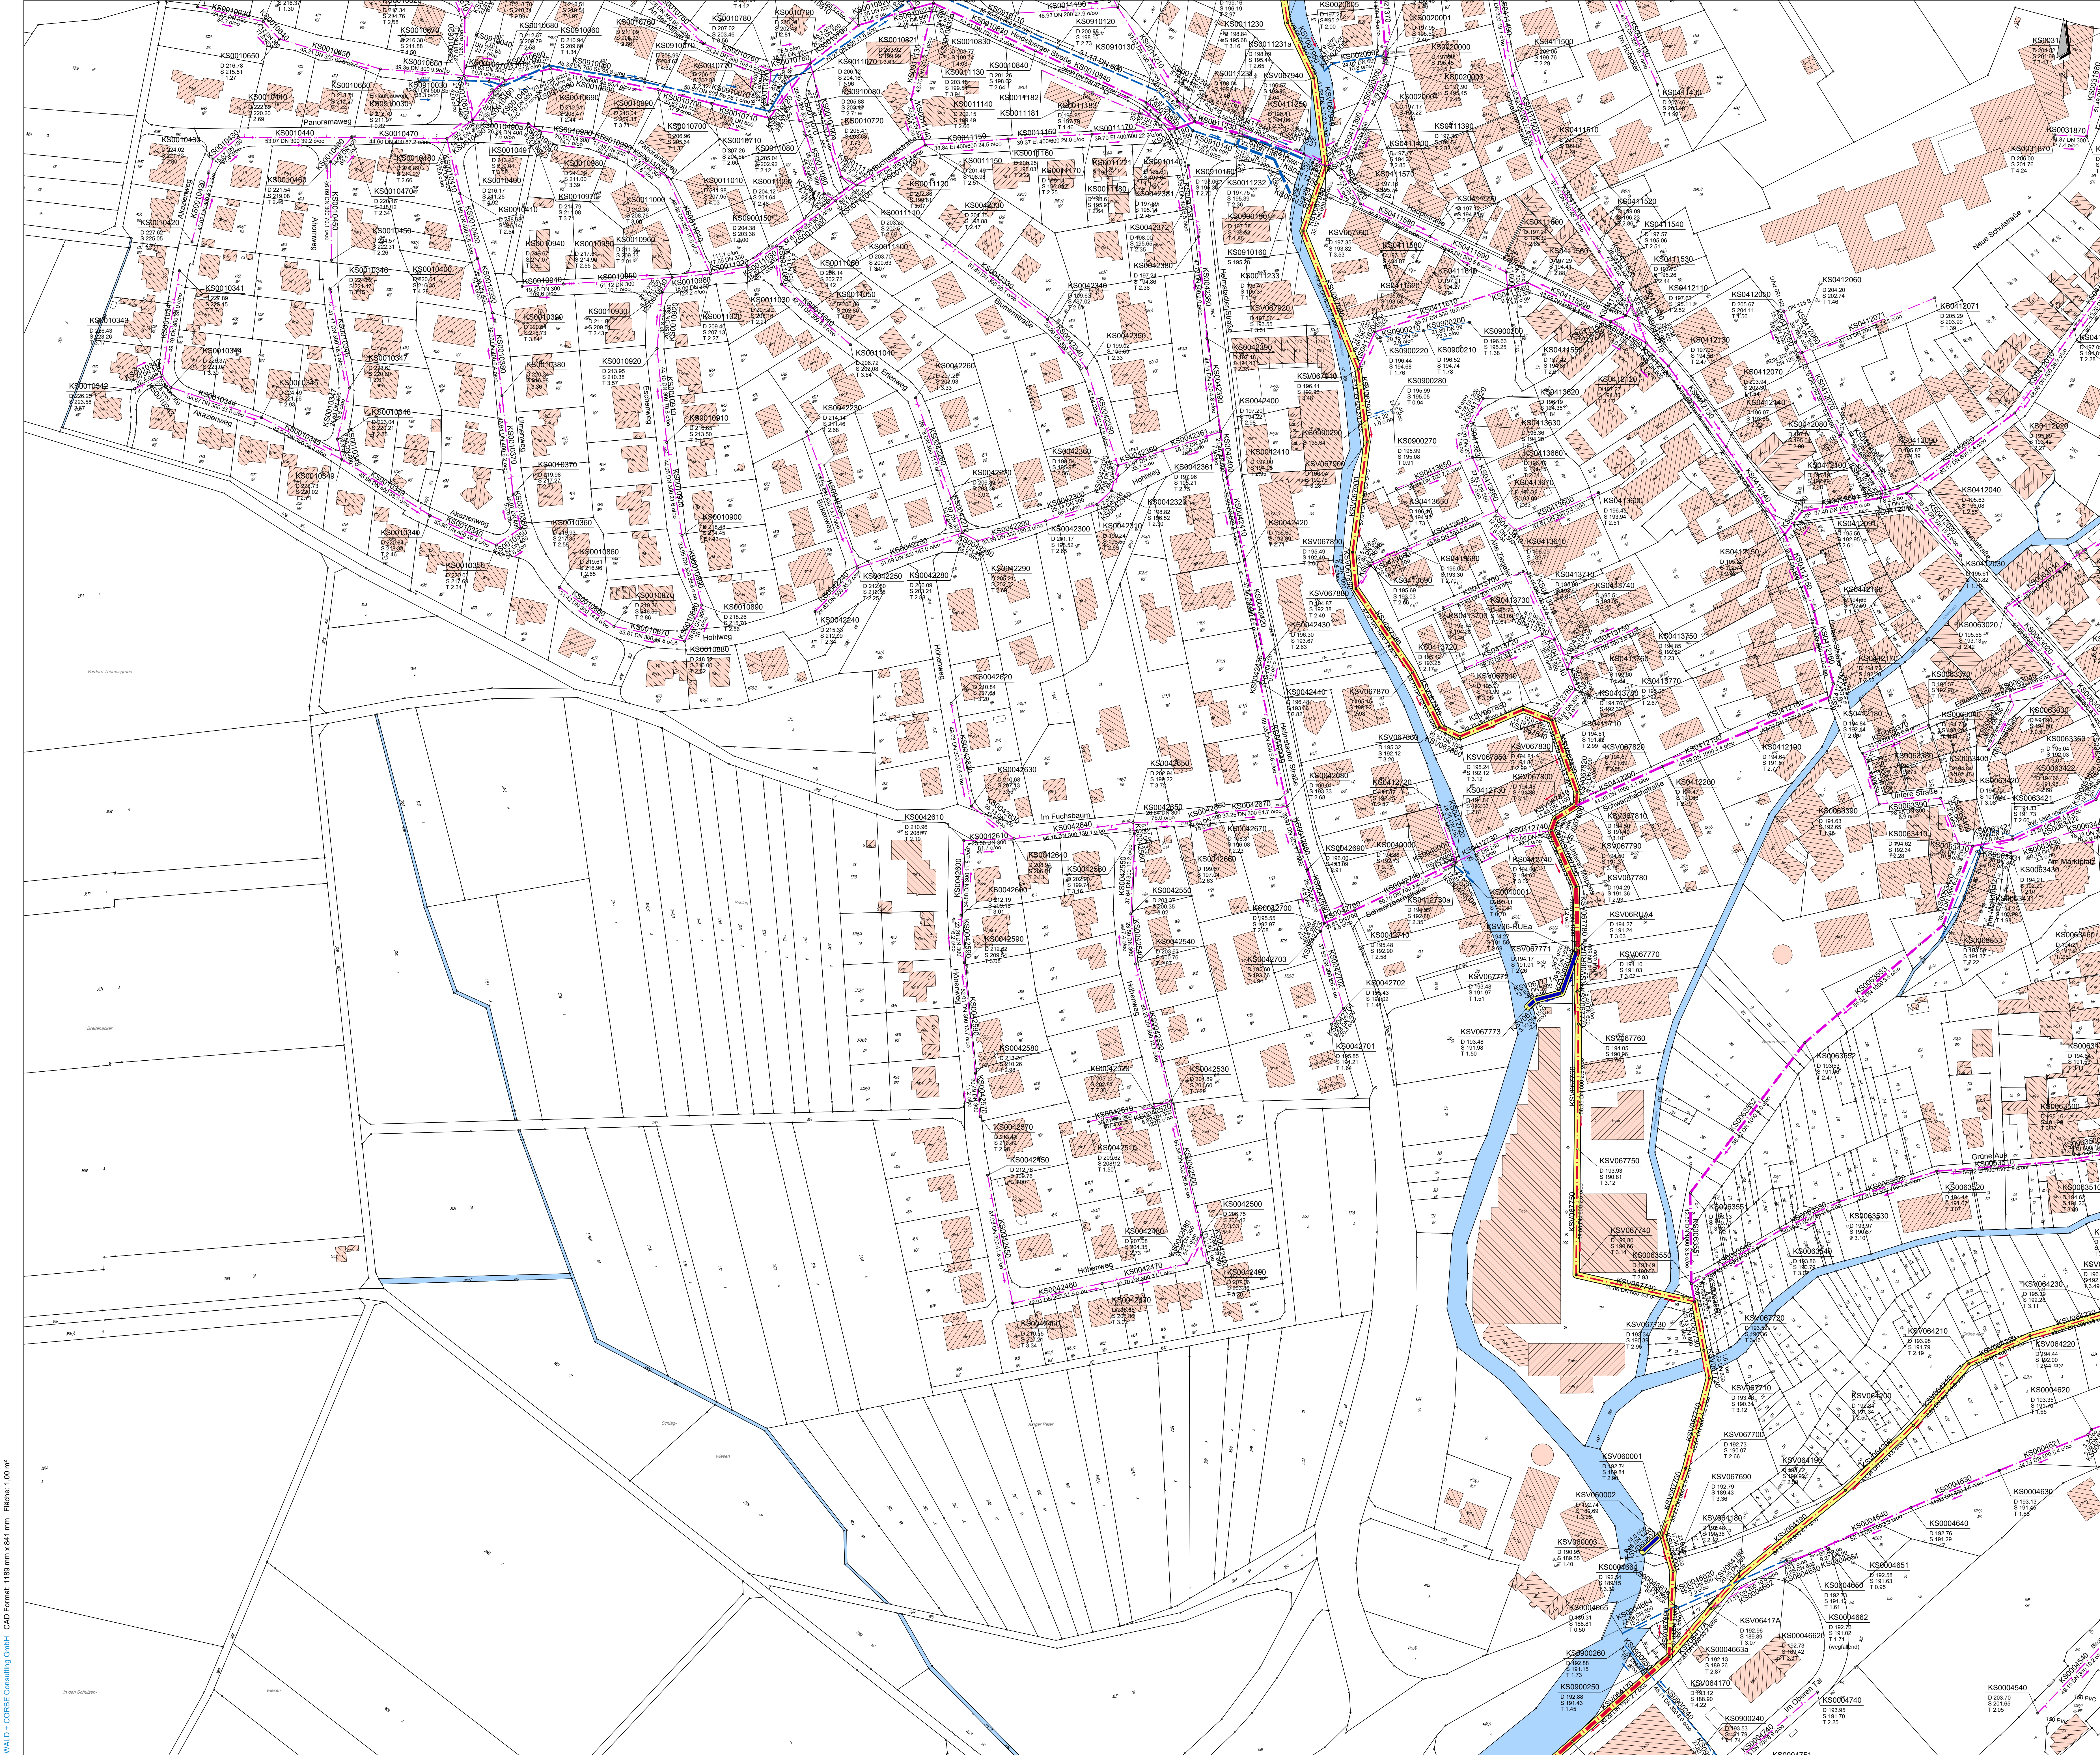

Legende Bestand:

- Mischwasserkanal
- Regenwasserkanal
- Schmutzwasserkanal
- Verbandsammler Mischwasserkanal
- Verbandsammler Regenwasserkanal

Legende EKVO:


- Halting nicht befahren

RW1-01 Schachtnamen

- D 223.45 Deckenhöhe
- S 221.89 Sohlhöhe
- T 1.56 Tiefe

RW1-01 Haltingnamen

- Sh 5.00 o/po Material, Gefälle
- 5.00 DN 500 Länge, Dimension, Fließpfel

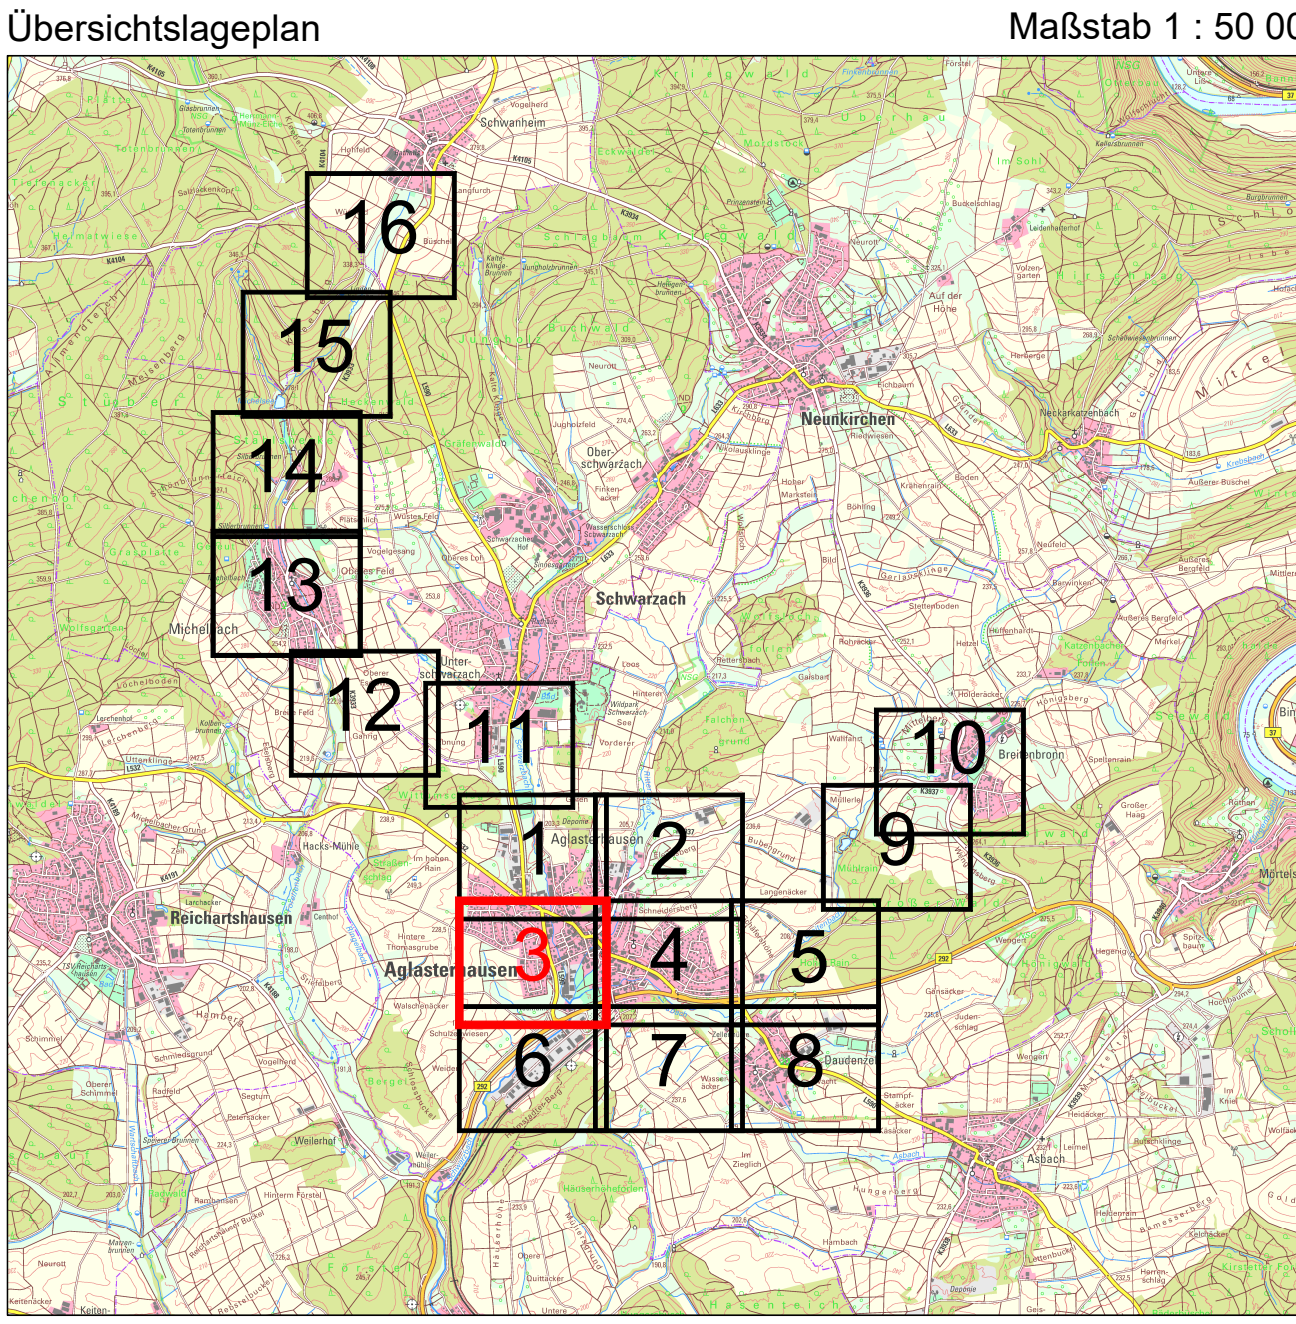



GEMEINDE AGLASTERHAUSEN

EKVO Aglasterhausen

Lageplan Bestand

PLANSTADIUM	DATUM	NAM
ENTWURF	04.02.2026	NR
BEREITET	04.02.2026	Bek
REVISIONEN	10/1916	

MASSSTAB	UTM	PLANNUMMER
1 : 1000		Bestand

WALD + CORBE Consulting GmbH
Högelheim • Stuttgart • Haslach • Schwetzingen
Am Neuenhof 18
76549 Hügelsheim
Tel: 07229 / 1876-00
Fax: 07229 / 1876-777
www.wald-corbe.de

BKW
ENGINEERING
Wald-corbe

Plan 3