


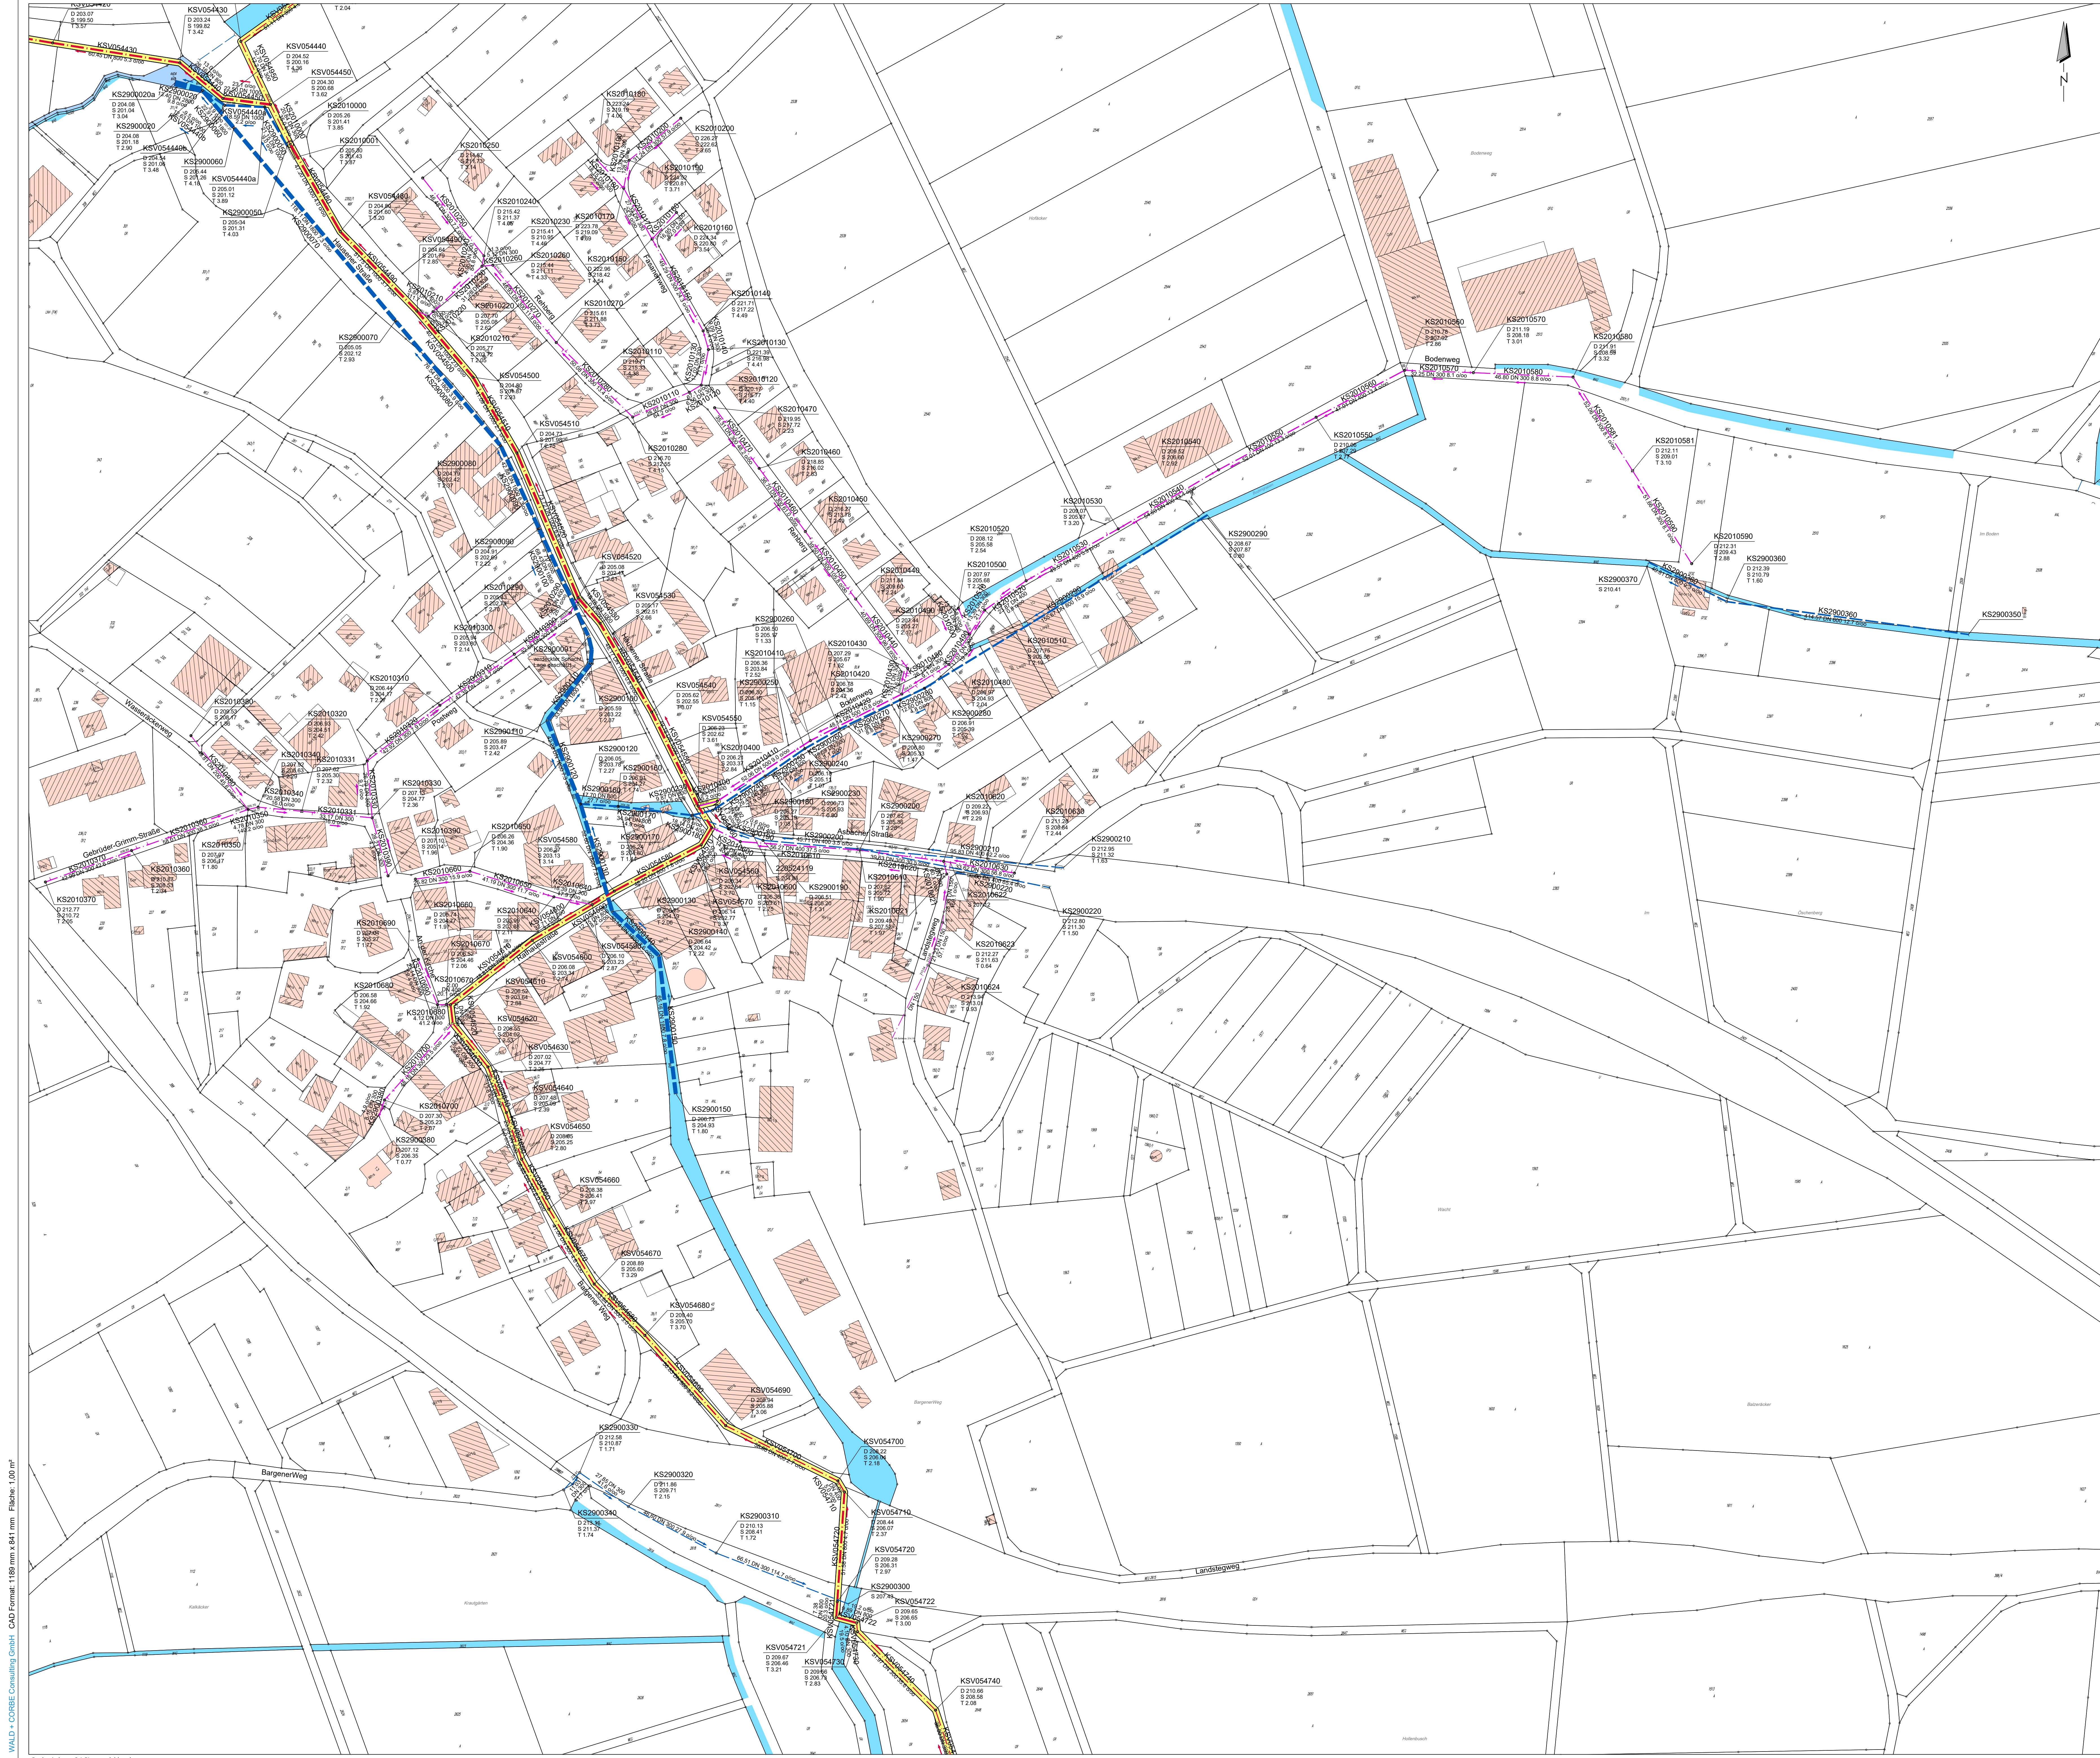

Legende Bestand:

- Mischwasserkanal
- Regenwasserkanal
- Schmutzwasserkanal
- Verbandsammler Mischwasserkanal
- Verbandsammler Regenwasserkanal

Legende EKVO:


- Haltung nicht befahren

RW1-01

Schachtnamen	Deckelhöhe	Sonnhöhe	Tiefe
D 223.45	S 221.89	T 1.56	

RW1-01

Haltungsname	Material, Gefälle	Länge, Dimension, Fließpfeil
Sb 5.0 o/oo	5.00 DN 500	

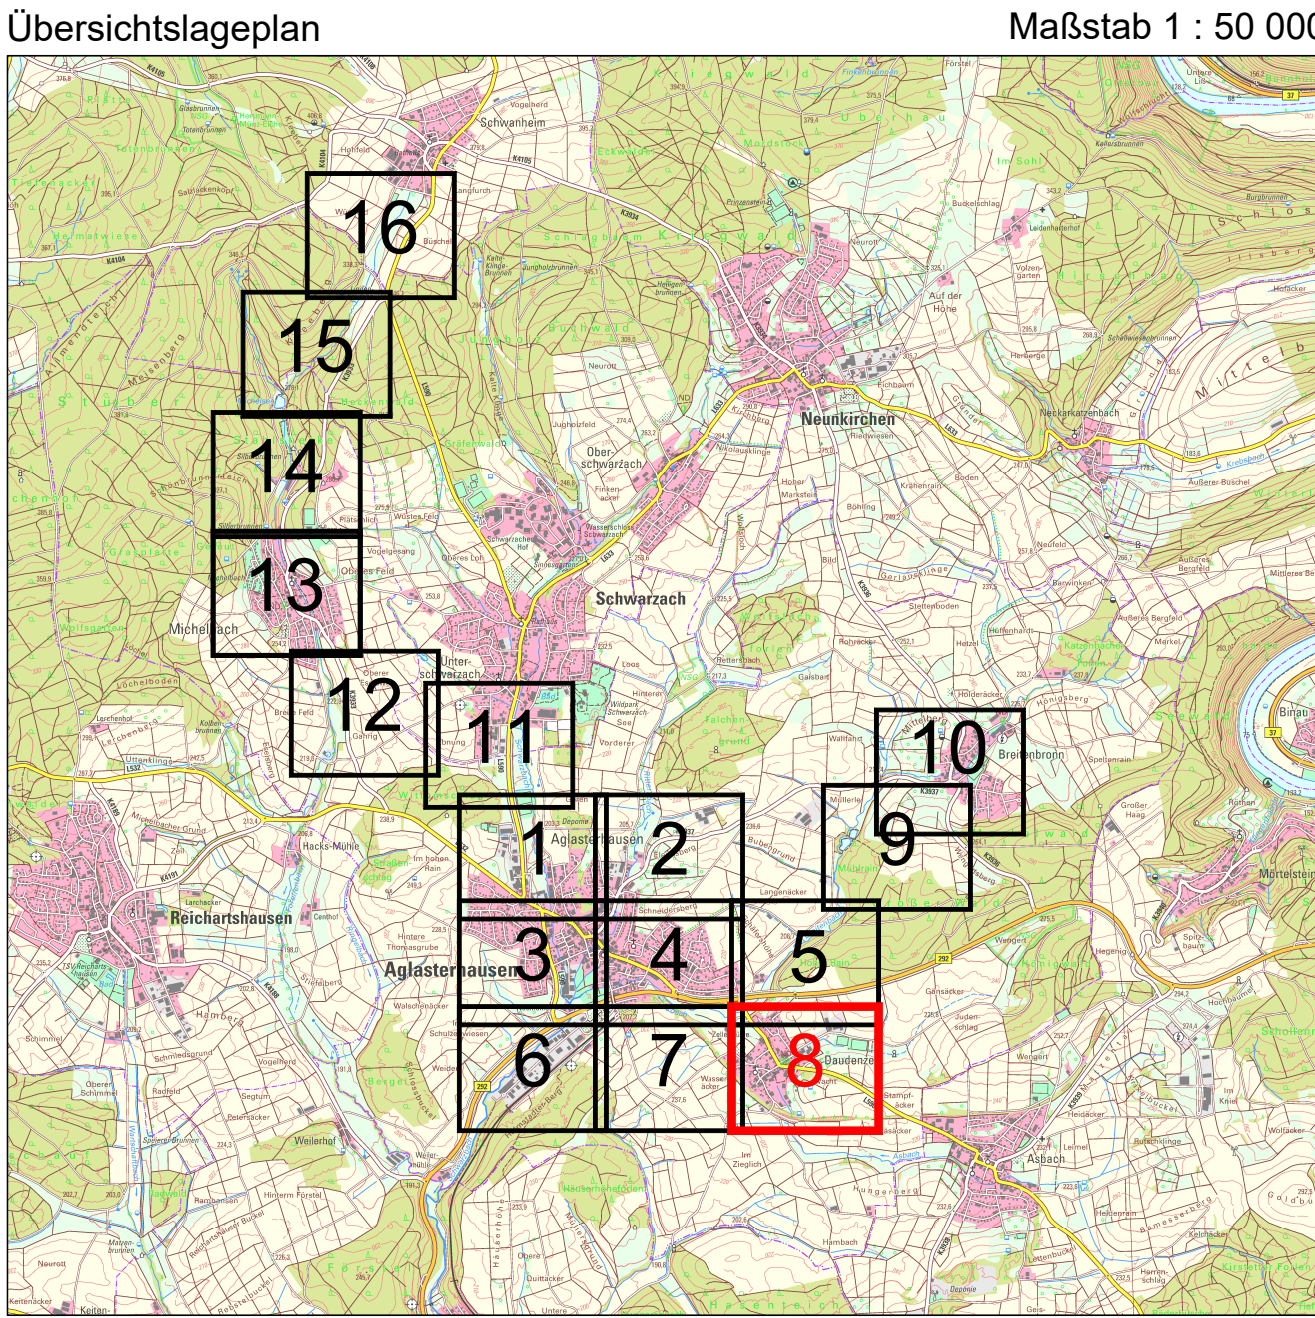

WALD + CORBE Consulting GmbH CAD-Format: 118 mm x 841 mm Fläche: 1,00 m²

**GEMEINDE AGLASTERHAUSEN**

EKVO Aglasterhausen

Lageplan Bestand

PLANSTADIUM	DATUM	NAMEN	1 : 1000	Bestand		
ENTWURF	04.02.2026	HC				
BEREITET	04.02.2026	Bek				
REPERT						
PROJEKTNUMMER	101616	MASSSTAB	LAZUSYSTEM	UTM	PLANNUMMERSTAND	KOMMENTAR
WALD + CORBE Consulting GmbH Hügelheim • Stuttgart • Haslach • Schwetzingen Am Neuenhain 18 76549 Hügelheim Tel: 07229 / 1876-00 Fax: 07229 / 1876-777 www.wald-corbe.de						
BKW		Wald + Corbe				
INGENIEUR		INGENIEUR				
AUFTRAGSNUMMER		UNTERSCHRIFT AUFTRAGSNUMMER		Plan 8		