



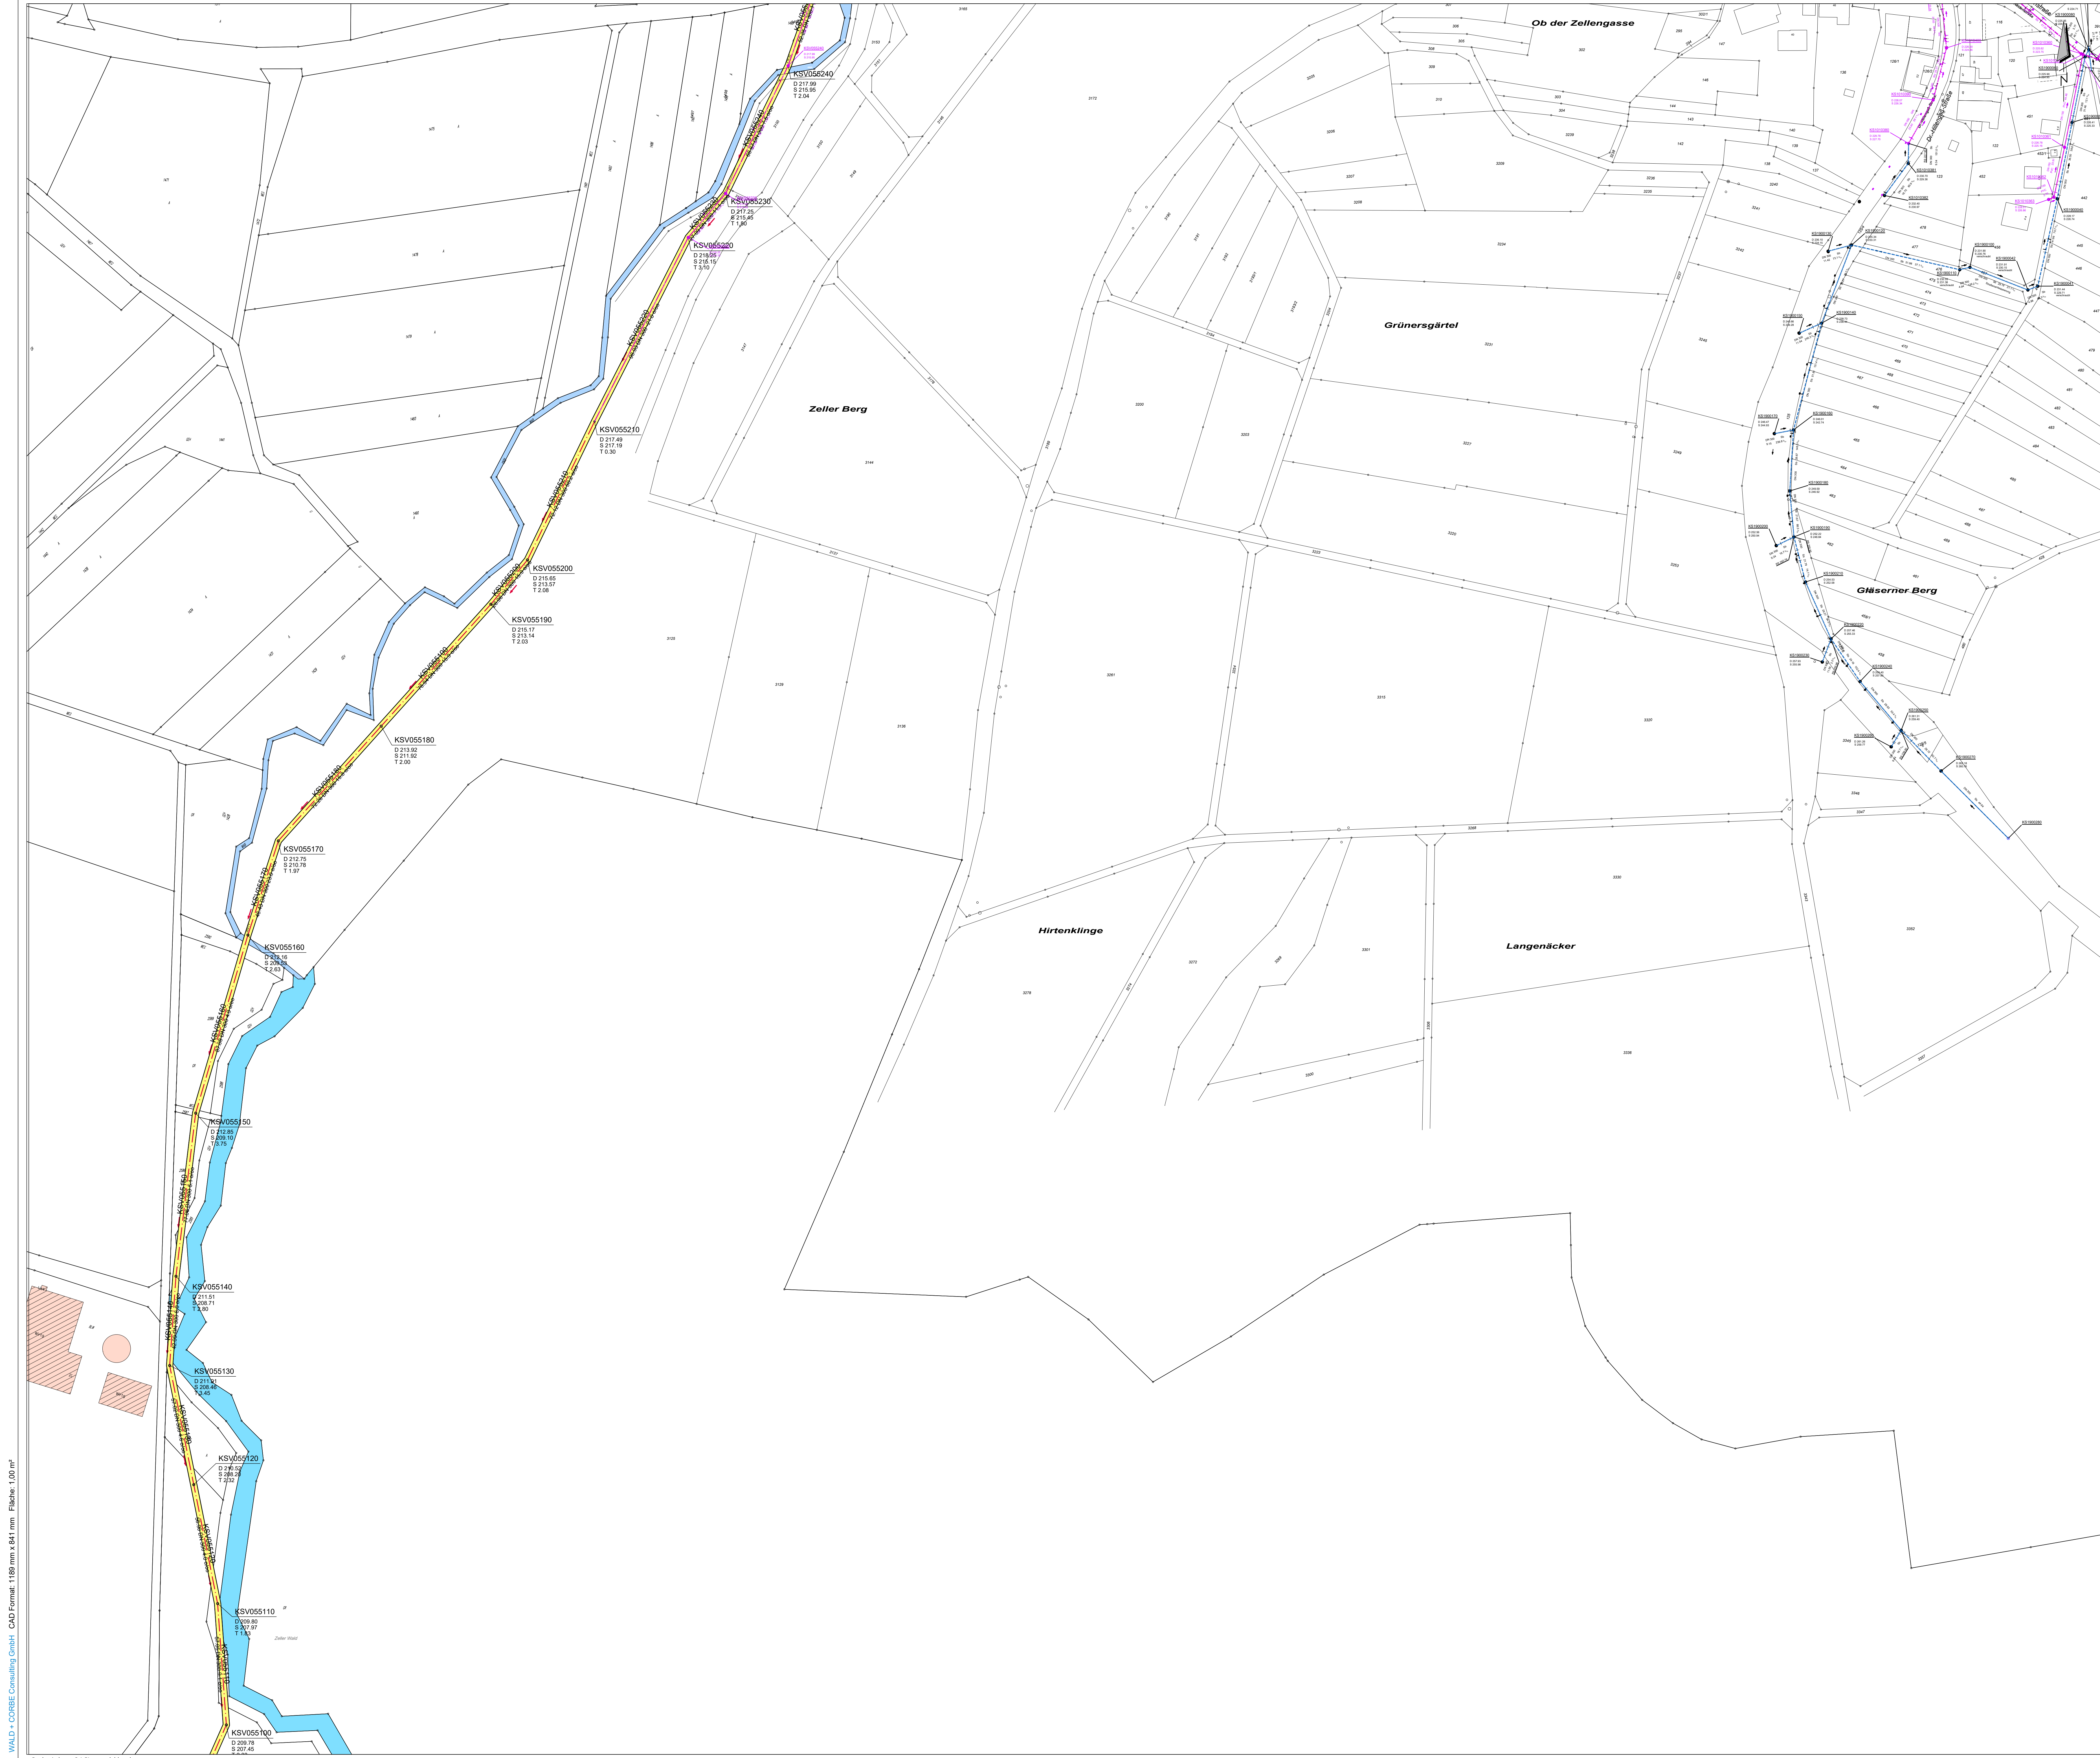

- Legende Bestand:**
- Mischwasserkanal
 - Regenwasserkanal
 - Schmutzwasserkanal
 - Verbandsammler Mischwasserkanal
 - Verbandsammler Regenwasserkanal
- Legende EKVO:**
- Haltung nicht befahren
- RW1-01** Schachtnamen
D 223.45 Deckelhöhe
S 221.89 Sohlhöhe
T 1.56 Tiefe
- RW1-01** Haltungenamen
Sh 5.0 o/oo Material, Gefälle
5.00 DN 500 Länge, Dimension, Fließpfel

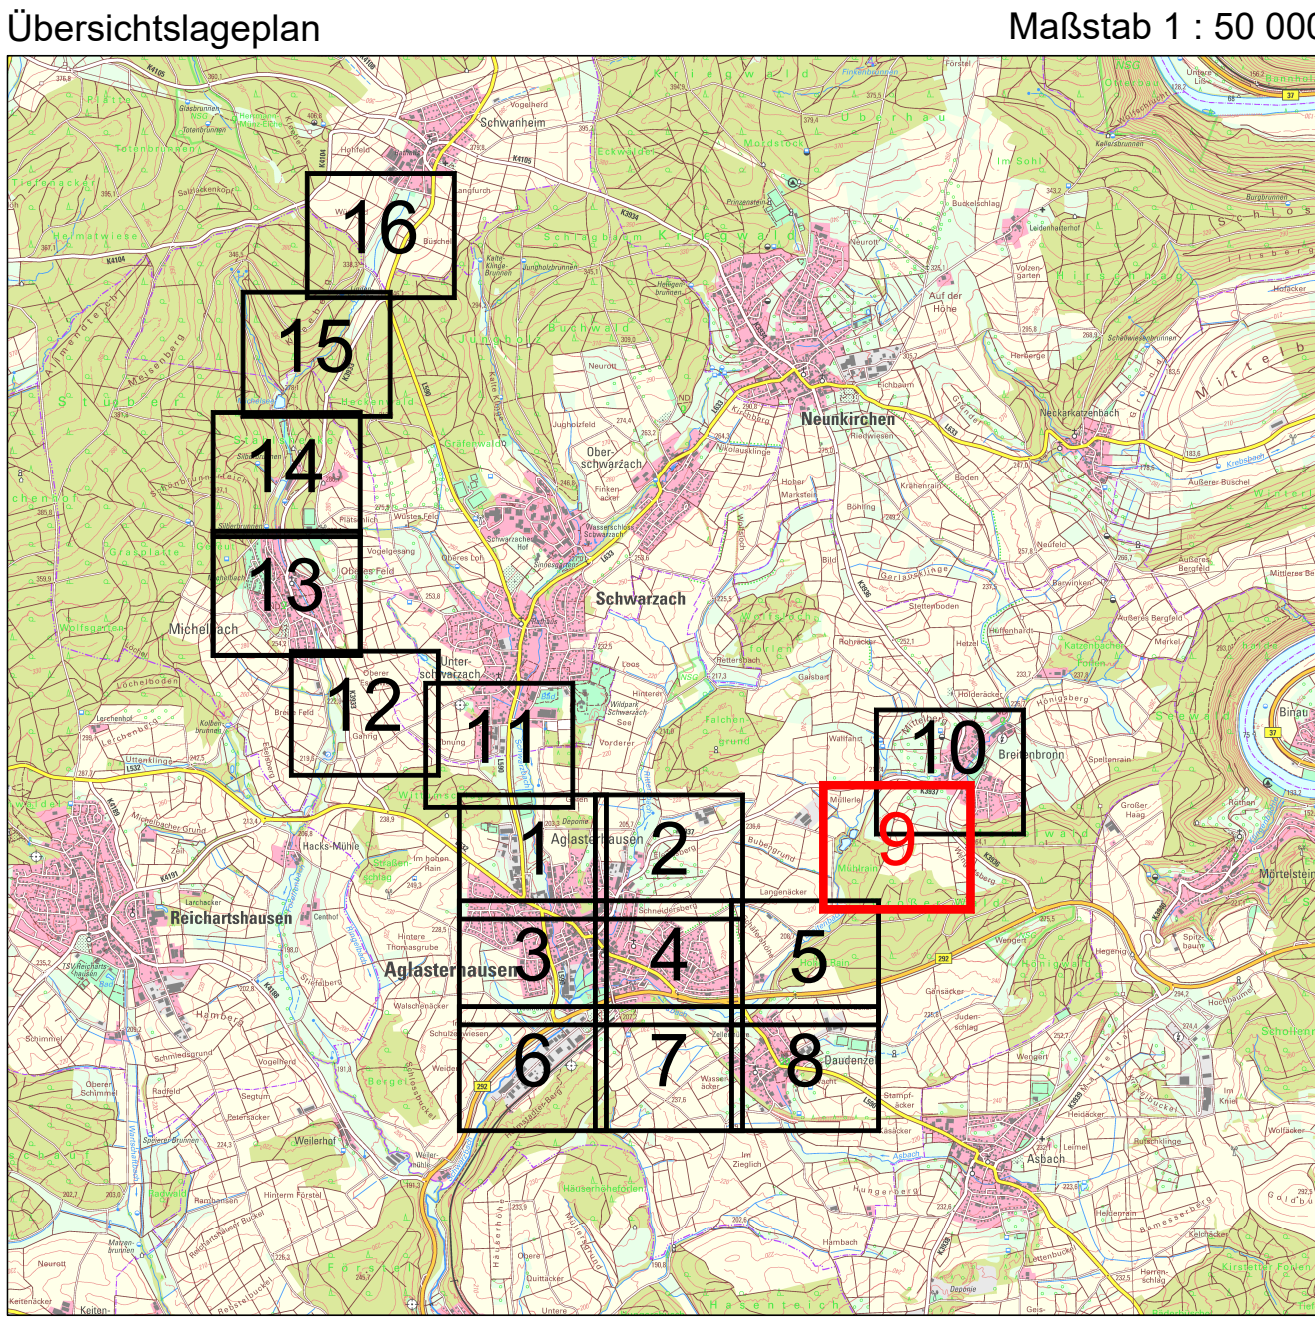

**GEMEINDE AGLASTERHAUSEN**

EKVO Aglasterhausen

Lageplan Bestand

PLANVERZEICHNIS	DATUM	NAMEN	1 : 1000	Bestand
ENTWURF	04.02.2026	HC		
BEARBEITET	04.02.2026	Bek		
PROJEKTLEITER	10/10/16	LADE/STEW	UTM	PLANVERZEICHNIS

WALD + CORBE Consulting GmbH
Hügelheim • Stuttgart • Haslach • Schwetzingen
Am Neckarhamm 18
76549 Hügelheim
Tel: 07229 / 1876-00
Fax: 07229 / 1876-777
www.wald-corbe.de

BKW
ENGINEERING
Wald-Corbe

ALFTRAAGABER
UNTERSCHRIFT ALFTRAAGABER

UNTERSCHRIFT ALFTRAAGABER

Plan 9