


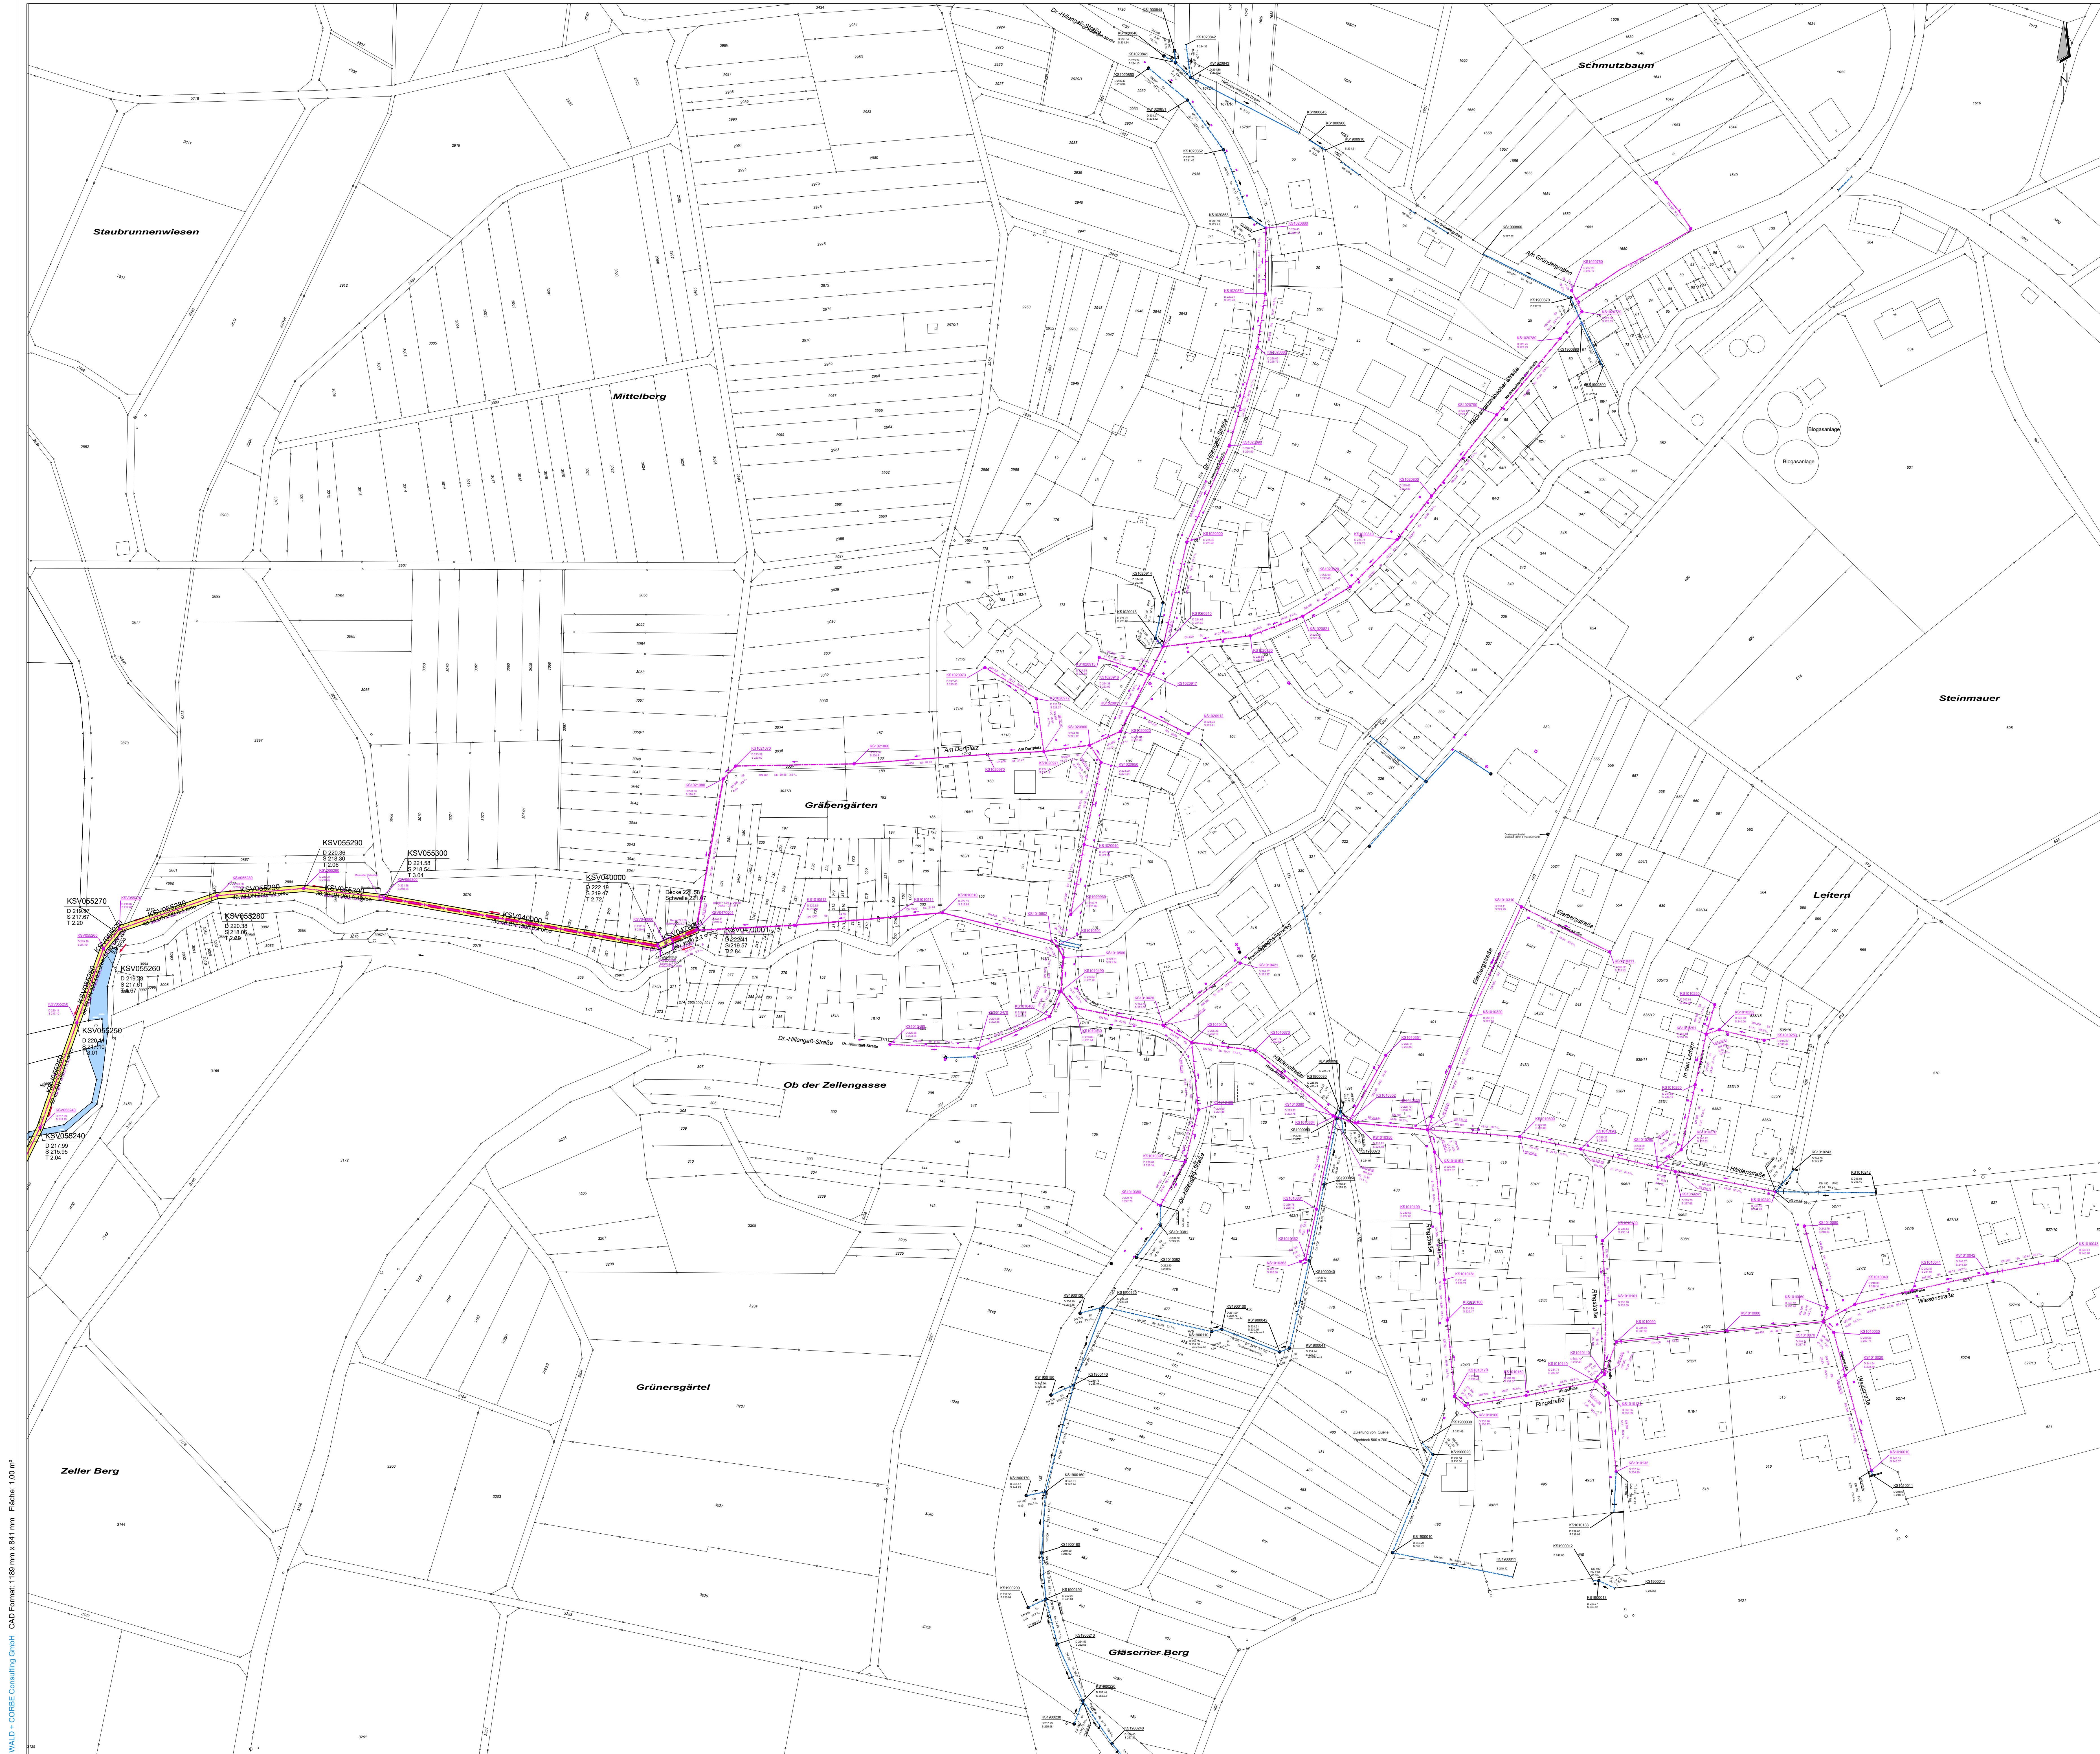

Legende Bestand:

- Mischwasserkanal
- Regenwasserkanal
- Schmutzwasserkanal
- Verbandsammler Mischwasserkanal
- Verbandsammler Regenwasserkanal


RW1-01

Schachtname
D 223.45
S 221.89
T 1.56

↗ Anschluss rechtslinks

RW1-01

Haltungsname
Material, Gefälle
5.00 DN 500
↘ Länge, Dimension, Fließpfeil

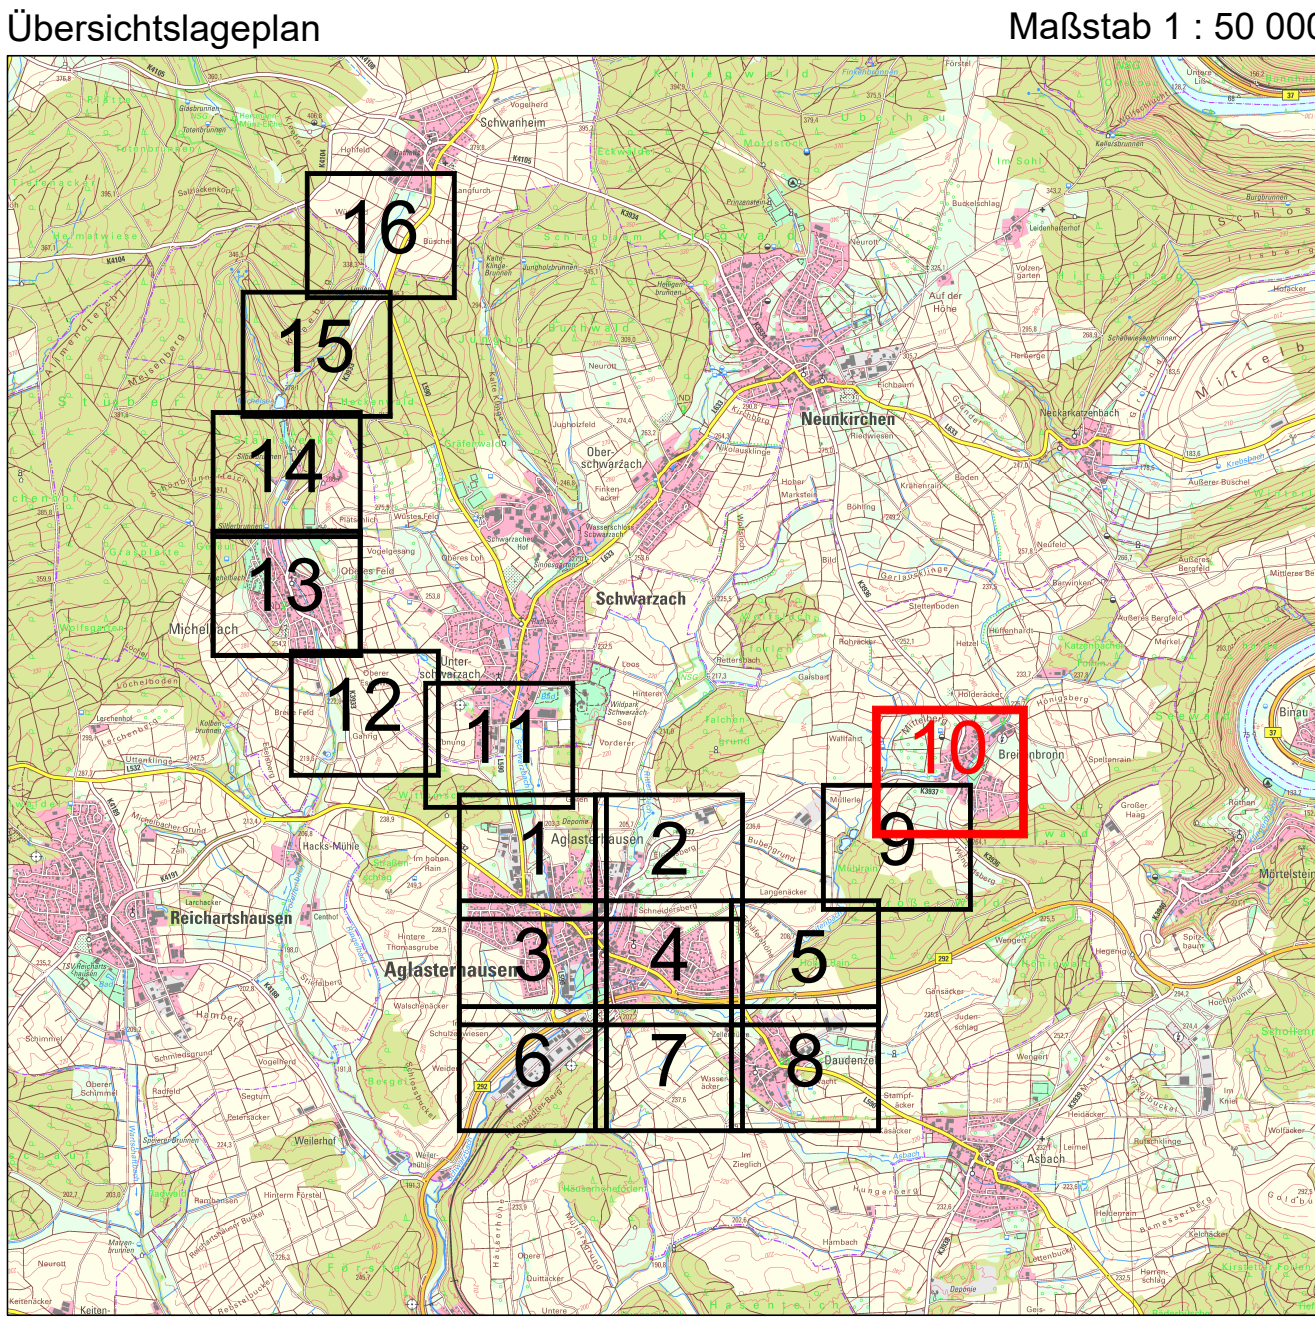

GEMEINDE AGLASTERHAUSEN

EKVO Aglasterhausen

Lageplan Bestand

PLANSTADIUM	DATUM	NAMEN
ENTWURF	04.02.2026	MC
BEREITET	04.02.2026	Bek
BEREITET		
PROJEKTNUMMER	101616	

MASSSTAB	LAUFSTRECKE	UTM
1 : 1000		

PLANSTADIUM	Bestand
LAUFSTRECKE	

WALD + CORBE Consulting GmbH
Hügelheim • Stuttgart • Haslach • Schwetzingen
Am Neckarhamm 18
76546 Hügelheim
Tel: 07229 / 1876-00
Fax: 07229 / 1876-777
www.wald-corbe.de

BKW
ENGINEERING
Wald-Corbe

Plan 10