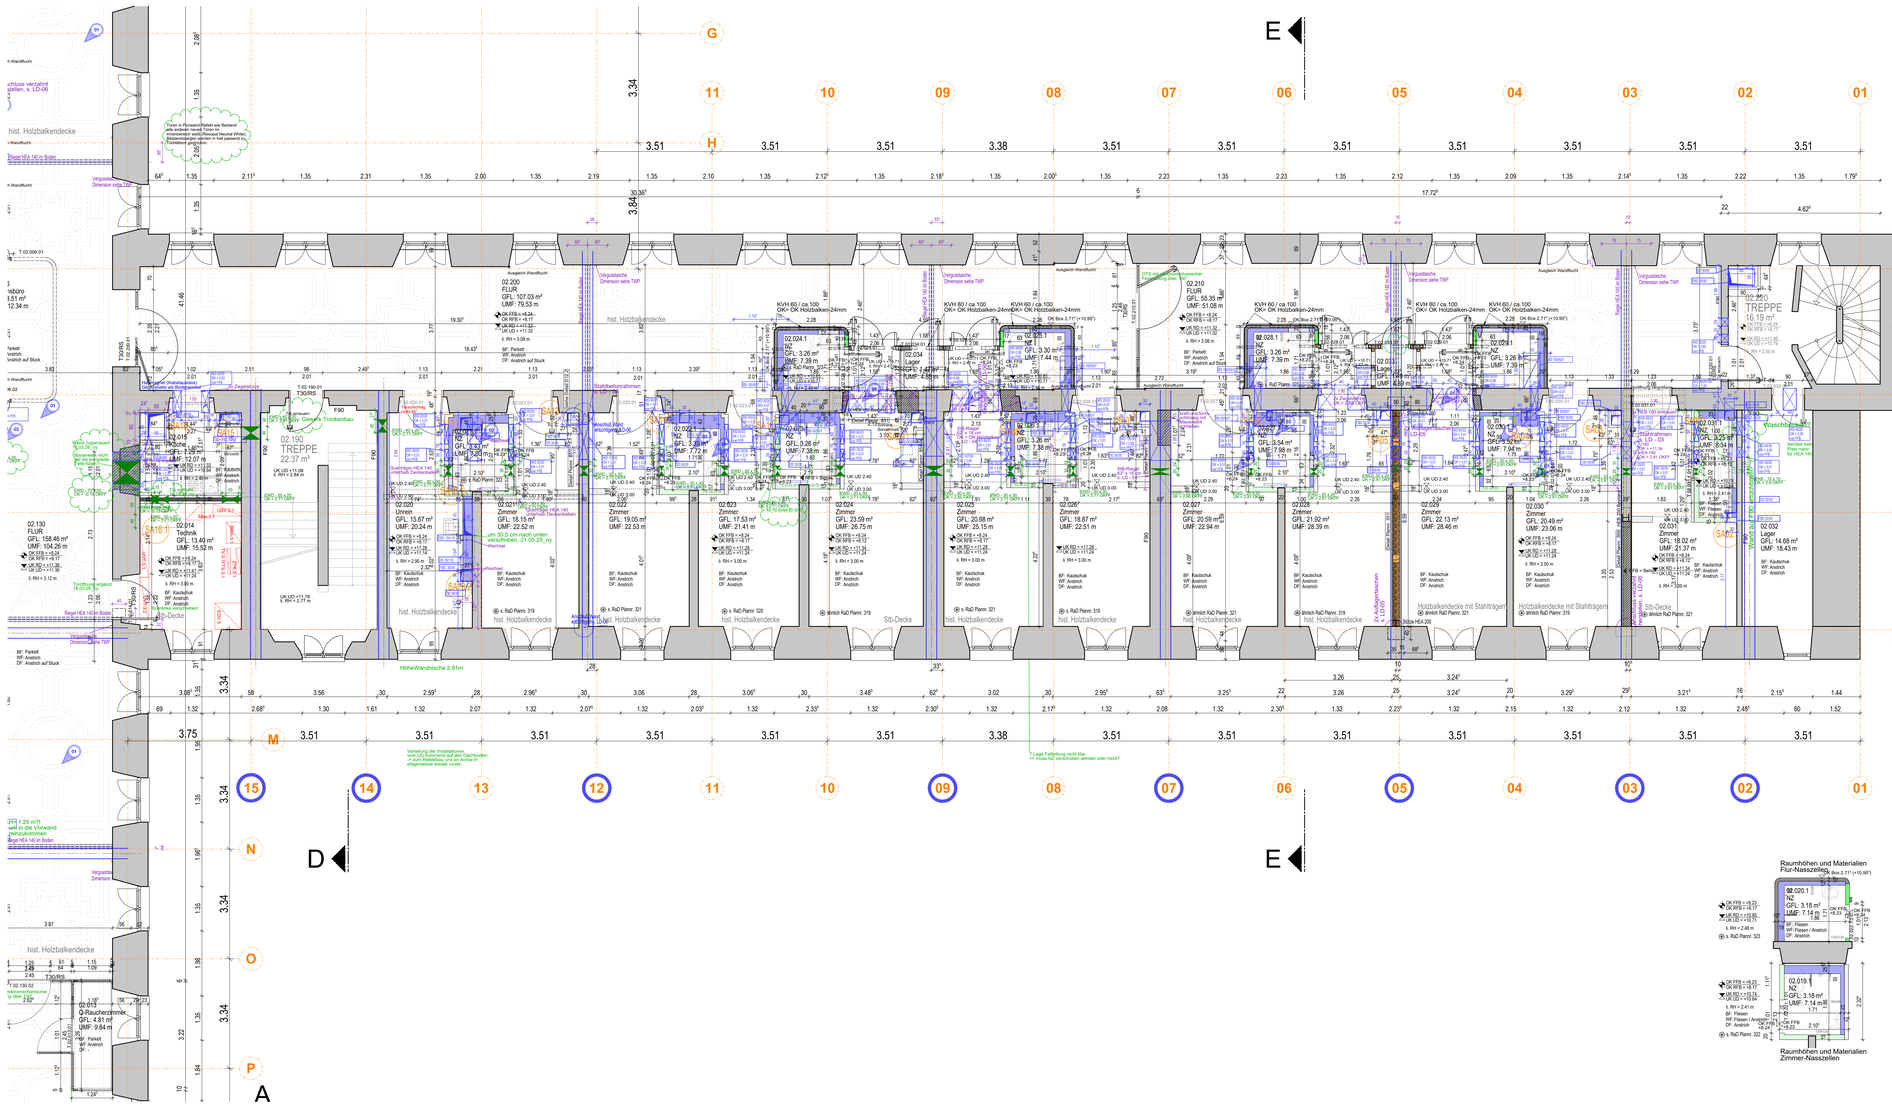
E
G
H
I
J
K
L
M
N
O
P
A
B'
D
E
01
02
03
04
05
06
07
08
09
10
11
12
13
14
15
hist. Holzbalkendecke
Stb-Decke
Holzbalkendecke mit Stahlträgern
02.200 FLUR GFL: 107.03 m² UMF: 79.53 m
02.210 FLUR GFL: 55.35 m² UMF: 51.08 m
02.130 FLUR GFL: 158.46 m² UMF: 104.26 m
02.190 TREPPE 22.37 m²
02.020 Umrm GFL: 15.67 m² UMF: 20.24 m
02.021 Zimmer GFL: 18.15 m² UMF: 22.52 m
02.022 Zimmer GFL: 19.05 m² UMF: 22.53 m
02.023 Zimmer GFL: 17.53 m² UMF: 21.41 m
02.024 Zimmer GFL: 23.59 m² UMF: 26.75 m
02.025 Zimmer GFL: 20.68 m² UMF: 25.15 m
02.026 Zimmer GFL: 18.87 m² UMF: 22.51 m
02.027 Zimmer GFL: 20.59 m² UMF: 22.94 m
02.028 Zimmer GFL: 21.92 m² UMF: 28.39 m
02.029 Zimmer GFL: 22.13 m² UMF: 28.46 m
02.030 Zimmer GFL: 20.49 m² UMF: 23.06 m
02.031 Zimmer GFL: 19.02 m² UMF: 21.37 m
02.032 Lager GFL: 14.68 m² UMF: 18.43 m
02.024.1 NZ GFL: 3.26 m² UMF: 7.39 m
02.025.1 NZ GFL: 3.30 m² UMF: 7.44 m
02.026.1 NZ GFL: 3.26 m² UMF: 7.39 m
02.027.1 NZ GFL: 3.54 m² UMF: 7.66 m
02.028.1 NZ GFL: 3.26 m² UMF: 7.39 m
02.029.1 NZ GFL: 3.26 m² UMF: 7.39 m
02.030.1 NZ GFL: 3.26 m² UMF: 7.39 m
02.031.1 NZ GFL: 3.25 m² UMF: 8.04 m
02.020.1 NZ GFL: 3.18 m² UMF: 7.14 m
02.019.1 NZ GFL: 3.18 m² UMF: 7.14 m
02.034 Lager GFL: 4.29 m²
KVH 60 / ca.100 OK= OK Holzbalken-24mm
Raum-HEA 140 in Boden
Vergussfuge, Dimension siehe TWP
Ausgleich Wandfuchi
Stahlbetonfundamentbank
Stahlbetonwand
Mauerwerk
Trockenbauwand
Treppe HEA 200
Zu Aufzugsschachten
Zu Lüftung
Waschbecken
Raumhöhen und Materialien Flur-Nasszellen
Raumhöhen und Materialien Zimmer-Nasszellen
Höhenversprung
Höhenversprung 2.81m
Verteilung der Installationen vom UG Emmanuel auf den Dachboden; Schächte und Durchbrüche in Fr eingezeichnet soweit bekannt
Schacht Achse xx
Legende
notwendige aussteifende Wände
Wand aus Bestandsplan, nicht aus Punktwolke
Holzbalken in Decke aus Ortung
Holzbalken in Decke ergänzt
Bestand massiv (Mauerwerk / Beton)
Kreuzgewölbe historischer Bestand
Stuckdecken historischer Bestand
Bauteile neu
Beton
Mauerwerk
Metallständerwand REI 0
Metallständerwand REI 30
Metallständerwand REI 90
Installations-Systemwand raumhoch (GIS)
Installations-Systemwand halbhoch (GIS)
Metallständerwand imprägniert
Metallständerwand imprägniert REI 30
Metallständerwand imprägniert REI 90
Holzfachwerkwand
Legende Lüftung
Schako Weitwurfdüse
Schako Abluft- Tellerventil
Türen:
Vermaßung Bestandstüren: im Lichten
Vermaßung neue Türen: Rohmaß ab FFB
▽ = OK Fertigbau
▭ = UK Fertigbau
▼ = OK Rohbau
▲ = UK Rohbau
Planeinträge HLS
Planeinträge Elektro
S = Sanitär
H = Heizung
E = Elektro
L = Lüftung
FD = Fundamentdurchbruch
FA = Fundamentaussparung
FS = Fundamentschlitz
WD = Wanddurchbruch
WA = Wandaussparung
WS = Wandschlitz senkrecht
BD = Bodendurchbruch
BS = Bodenschlitz
DA = Dachablauf
DD = Deckendurchbruch
DS = Deckenschlitz
WS = Wandschlitz
Sämtliche Maße sind vor Ort verantwortlich zu prüfen. Dieser Plan gilt nur in Verbindung mit den Plänen des Statikers, der Fachingenieure, sowie den dazugehörigen Plänen des Architekten! Die Angaben zu Aussparungen und Durchbrüchen erfolgen durch die TGA-Fachplaner.
Eine rechtzeitige Prüfung der Aussparungen vor Ort vor der Ausführung ist unerlässlich! Schlitze / Aussparungen im Bruchstein sind mit hoher Wahrscheinlichkeit im Nachgang zu reprofilieren. Aussparungen vor Ort auf die Deckenbalken abstimmen. Wo möglich werden die Installationen die Deckenbalken umfahren. Falls nicht möglich, müssen die Balken statisch ausgewechselt werden.
02 24.10.25 / 11.03.26 Steinschlitz und Schräche angepasst; RaDi hinweis ergänzt, Mittel, Raumm. Fraterbau (Gaeltg Türöffnung) überarbeitet ny
01 26.02.25 Abstimmung mit Tragwerksplaner, Interconcrete Ashes F-S runde Ecke v. W ny
INDEX DATUM ÄNDERUNGEN BEARB. GEPR.
Sämtliche Maße sind vom Unternehmer eigenverantwortlich am Bau zu prüfen. Abweichungen sind dem Architekten vor Ausführung anzuzeigen. Maßangaben des Tragwerksplaners, sowie den Durchbruchsplänen der Fachingenieure gelten ergänzend oder ersetzen Angaben. Dehnungsfugen sind nach Angabe Tragwerksplaner auszuführen. Für Maßabweichungen, Irrtümer, den Aufdruck oder Fehlmaße auf etwaige Unstimmigkeiten der Ausführungsunterlagen hinzuweisen (VOB, § 3 3).
Planübersicht
Refektbau
Fraterbau
± 0.00 = 539.05
Planverfasser:
walk architekten
Glashaus Seestraße 5
72764 Reutlingen
Tel: 07121 9484 0
Fax: 07121 9484 20
E-Mail: mail@walkarchitekten.de
Web: www.walkarchitekten.de
Freigabe:
Bauherr:
zfp Südwürttemberg
Pfarrer-Leube-Straße 29
88427 Bad Schussenried
Bau und Finanzdienst
T: 07583 / 33-1290
F: 07572 / 7601 - 1290
Freigabe:
LIEGENSCHAFT:
88529_003 Gebäude 3 Refekt-, Fraterbau
Hauptstraße 9, 88529 Zwiefalten
Standort: Zwiefalten
Dateiname: 88529_003_02_F_2.OG_50_727-02
Druckdatum: 12.05.2026
OKS: 88529_003_
Plan-Nr.: 727
Planinhalt: Fraterbau 2.OG
Ausführung-Zieplanung
Maßstab 1:50
Datum 16.11.2022
Gezeichnet Architektur mbienenpopf
Blattgröße 1569 x 841 mm